

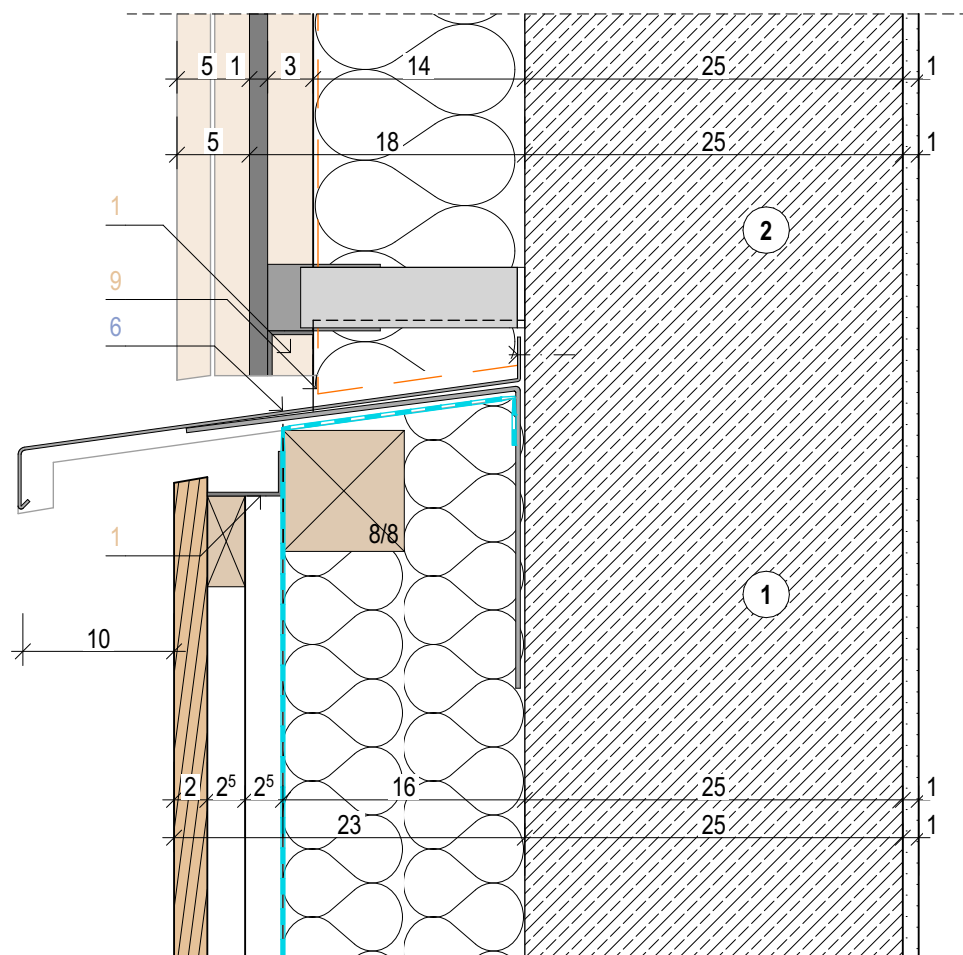


M 1:5

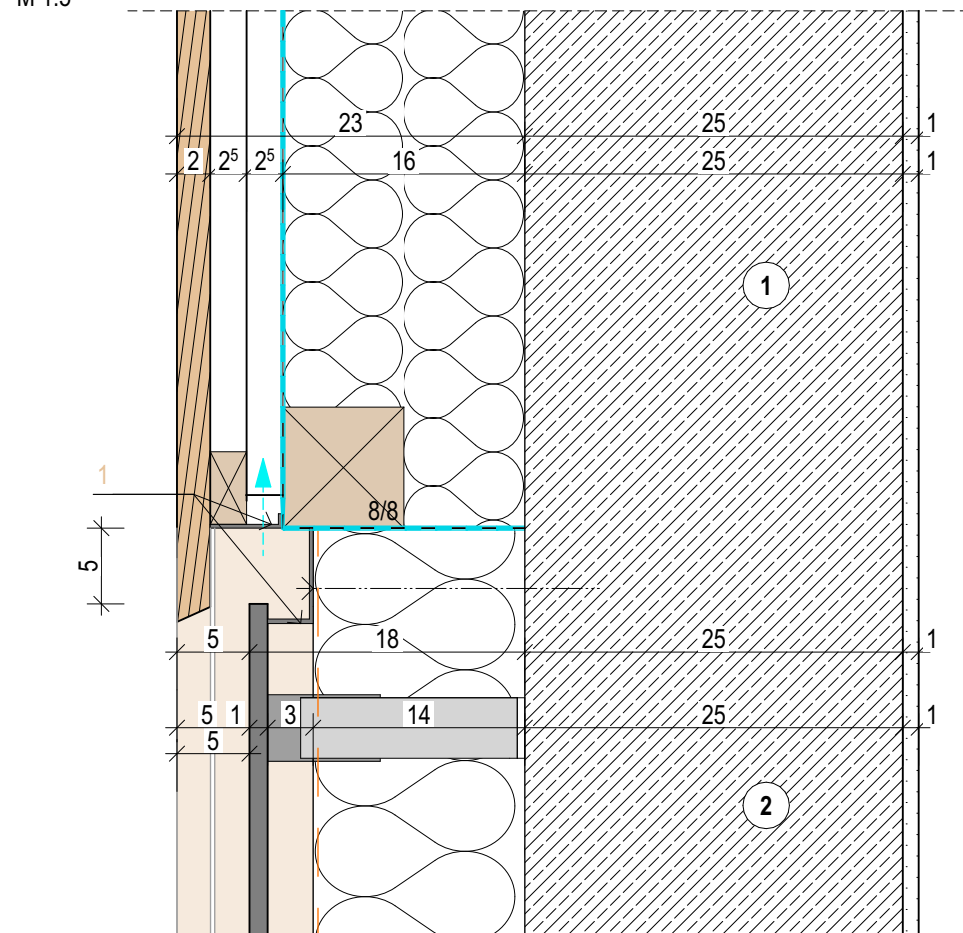

Schnittstelle Freianlagen

M 1:5

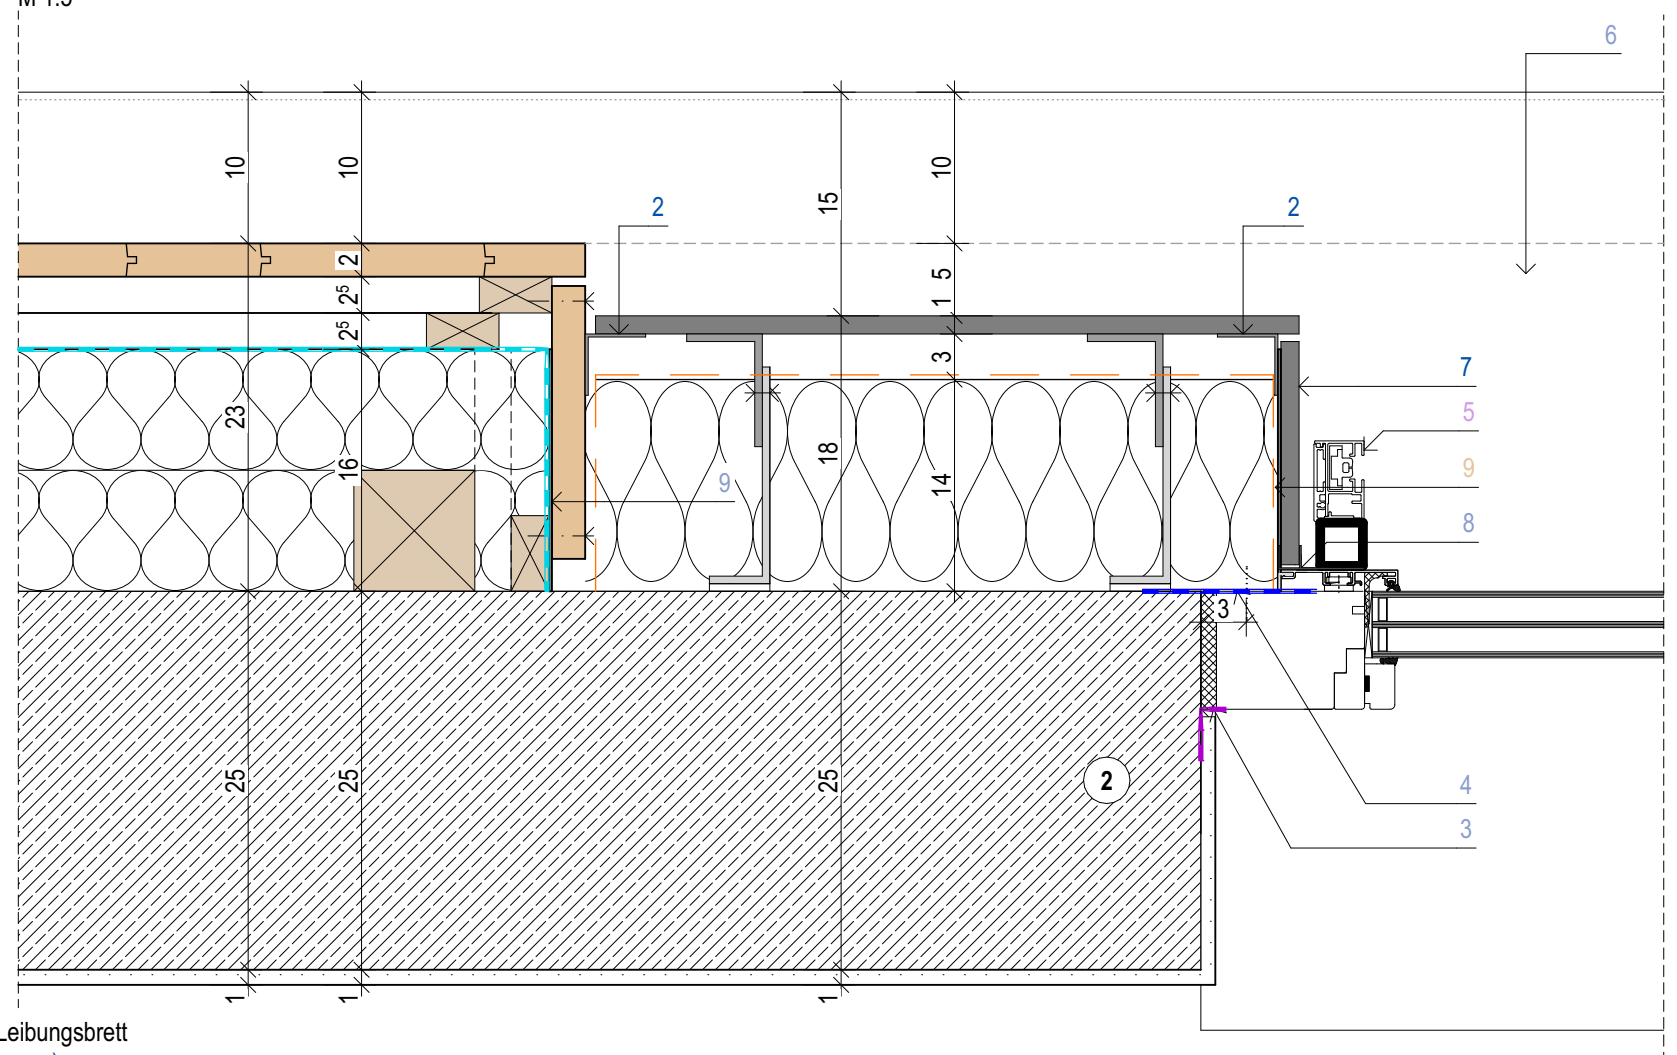

Fenster ist schlagregen-
und luftdicht anzuschließen
nach DIN 4108-7

<u>Wandaufbau</u>	1	<u>Wandaufbau Faserzementplatte:</u>	2
--außen--		--außen--	
22mm	Holzschalung vers. Profildrehtbreiten	12mm	Faserzementplatte
	9,6/12,1/14,6cm	30mm	Hinterlüftung
24/48mm	Lattung (horizontal)		Windpapier/
24/48mm	Lattung (vertikal)		diffusionsoffene Fassadenbahn
	Windpapier	140mm	Mineralwolle WLG035
	z.B. Polypropylen-Spinnvlies-Folienkombi	25cm	Edelstahlfestigung für Platten
160mm	Unterkonstruktion	1,5cm	Stahlbetonwand
	inkl. Mineraldämmung WLG035	--innen--	Innenputz
	A1 (mind. A2) Schmelzpunkt 1000°C		
	8/8 Holzriegel a=65cm (horizontal)		
	8/8 Holzriegel a=65cm (vertikal)		
25cm	Stahlbetonwand		
1,5cm	Innenputz		
--innen--			

Bauvorhaben
**Teilabbruch, Umbau, Sanierung und Erweiterung der
Grund- und Mittelschule Grassau**

Detailnummer und Index
SGR L5 DET E006

Bauherr

Markt Grassau
Marktstraße 1
Grassau

Maßstab
1:5

Planersteller
SO

Datum
21.08.2026