

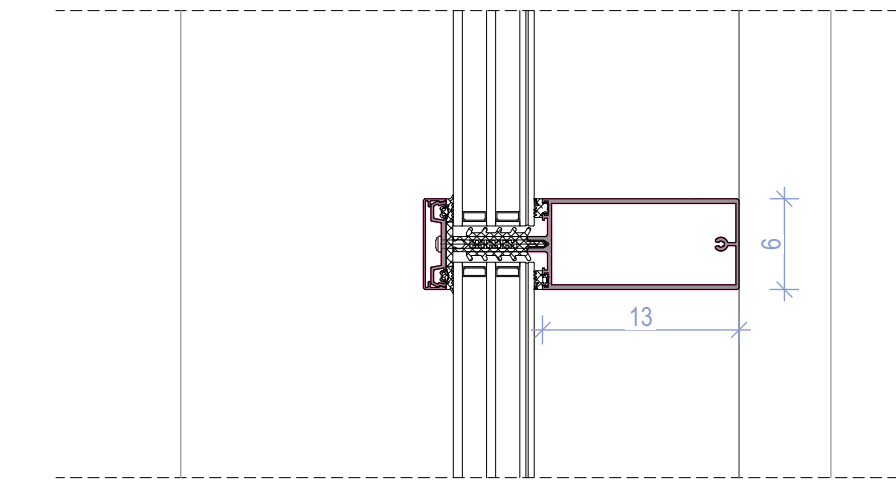


Pfostenriegelfassade Haupteingang

M 1:200, 1,-5, 1:20



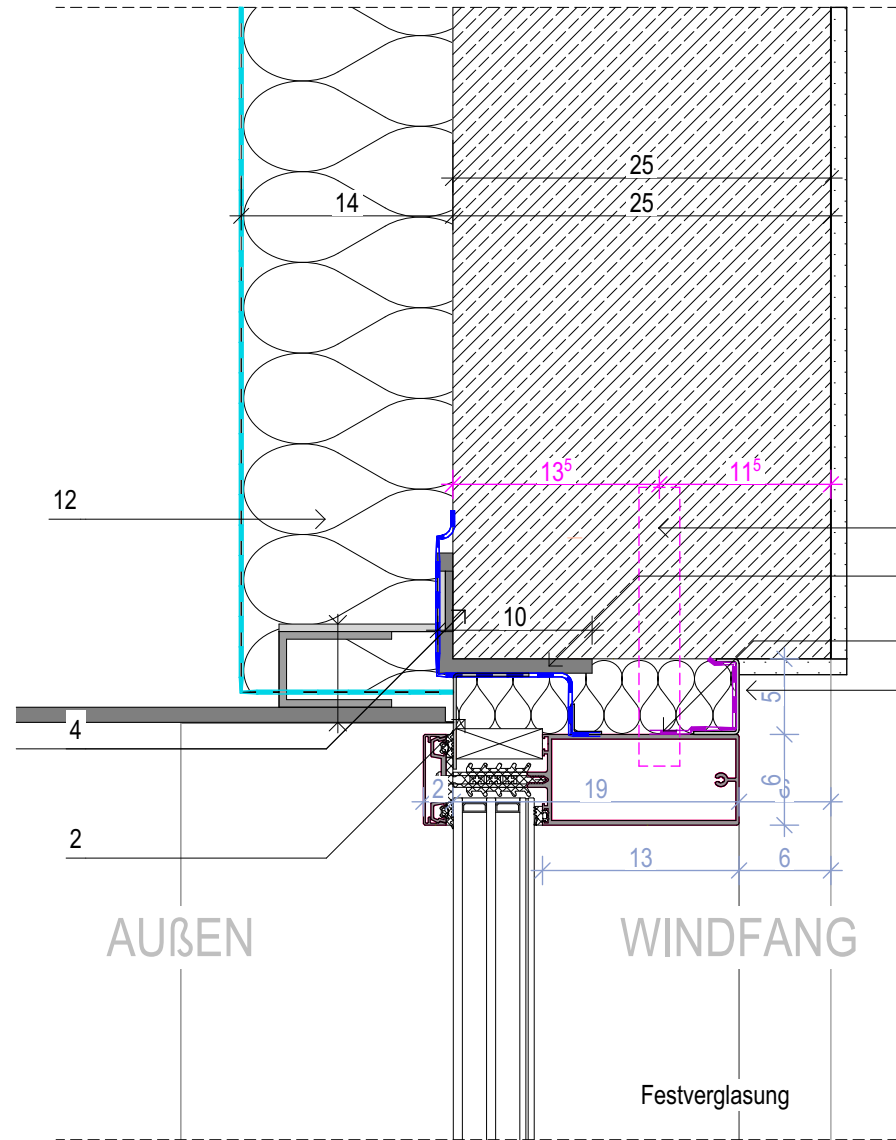


Standard Fußpunkt

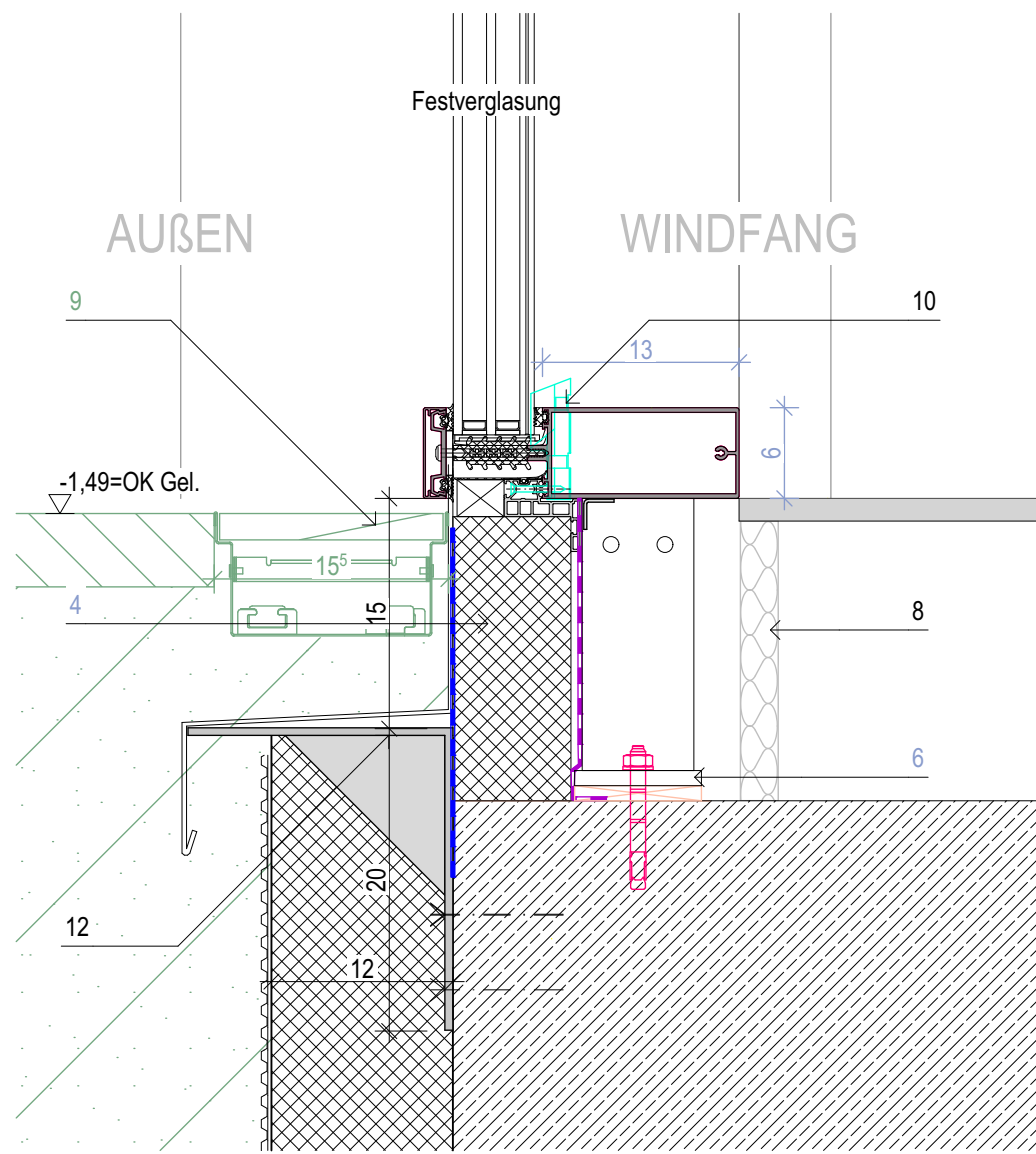

Außentüre

nach außen öffnend

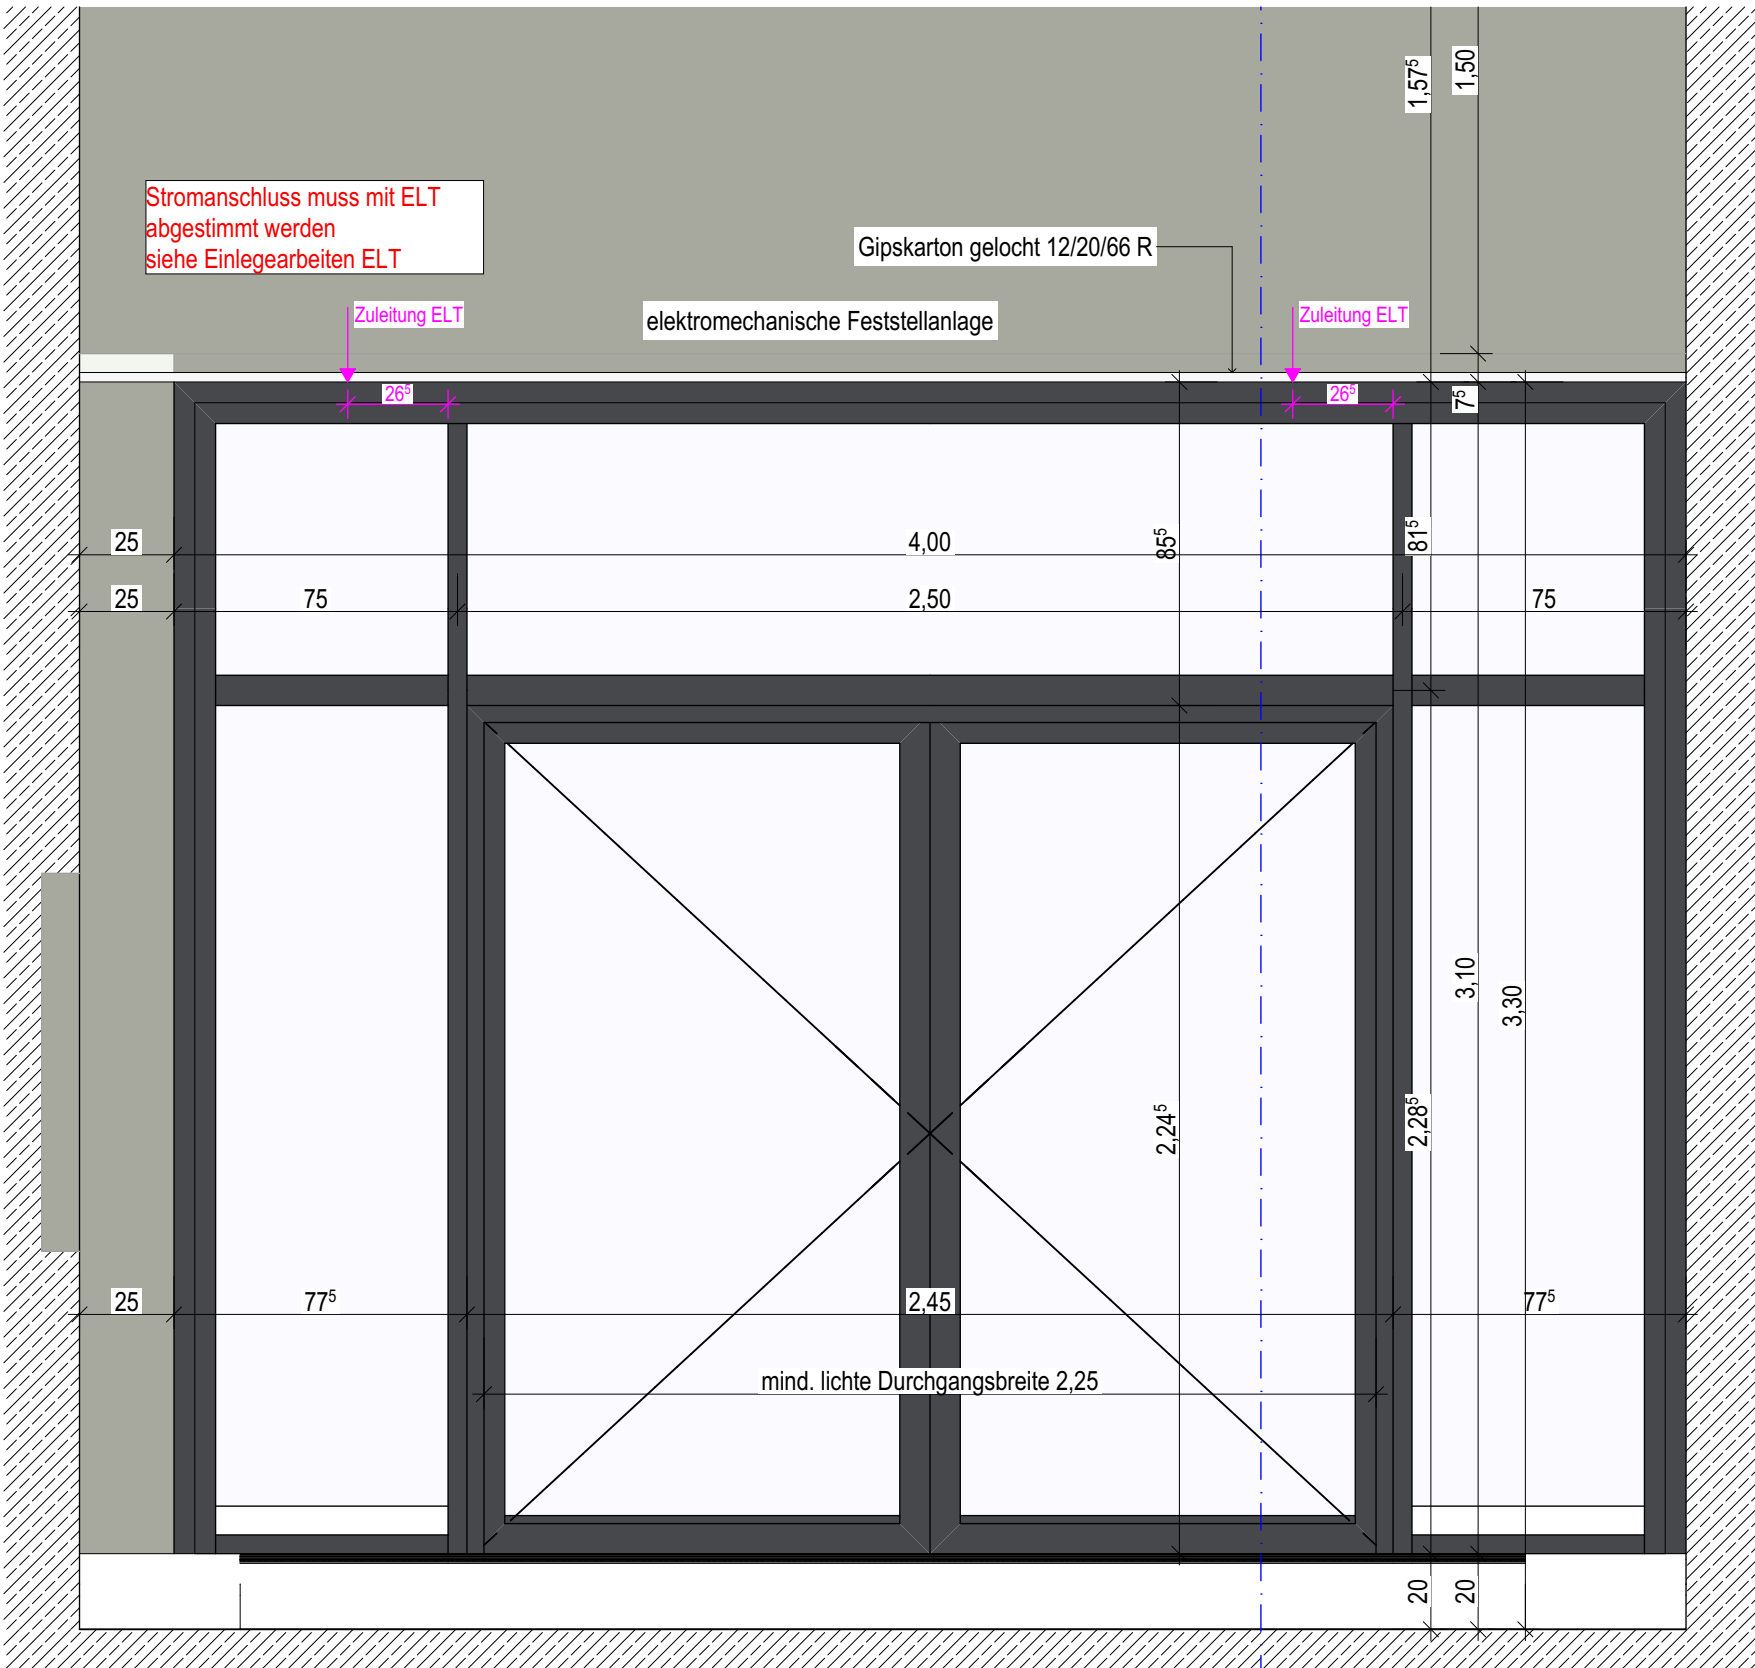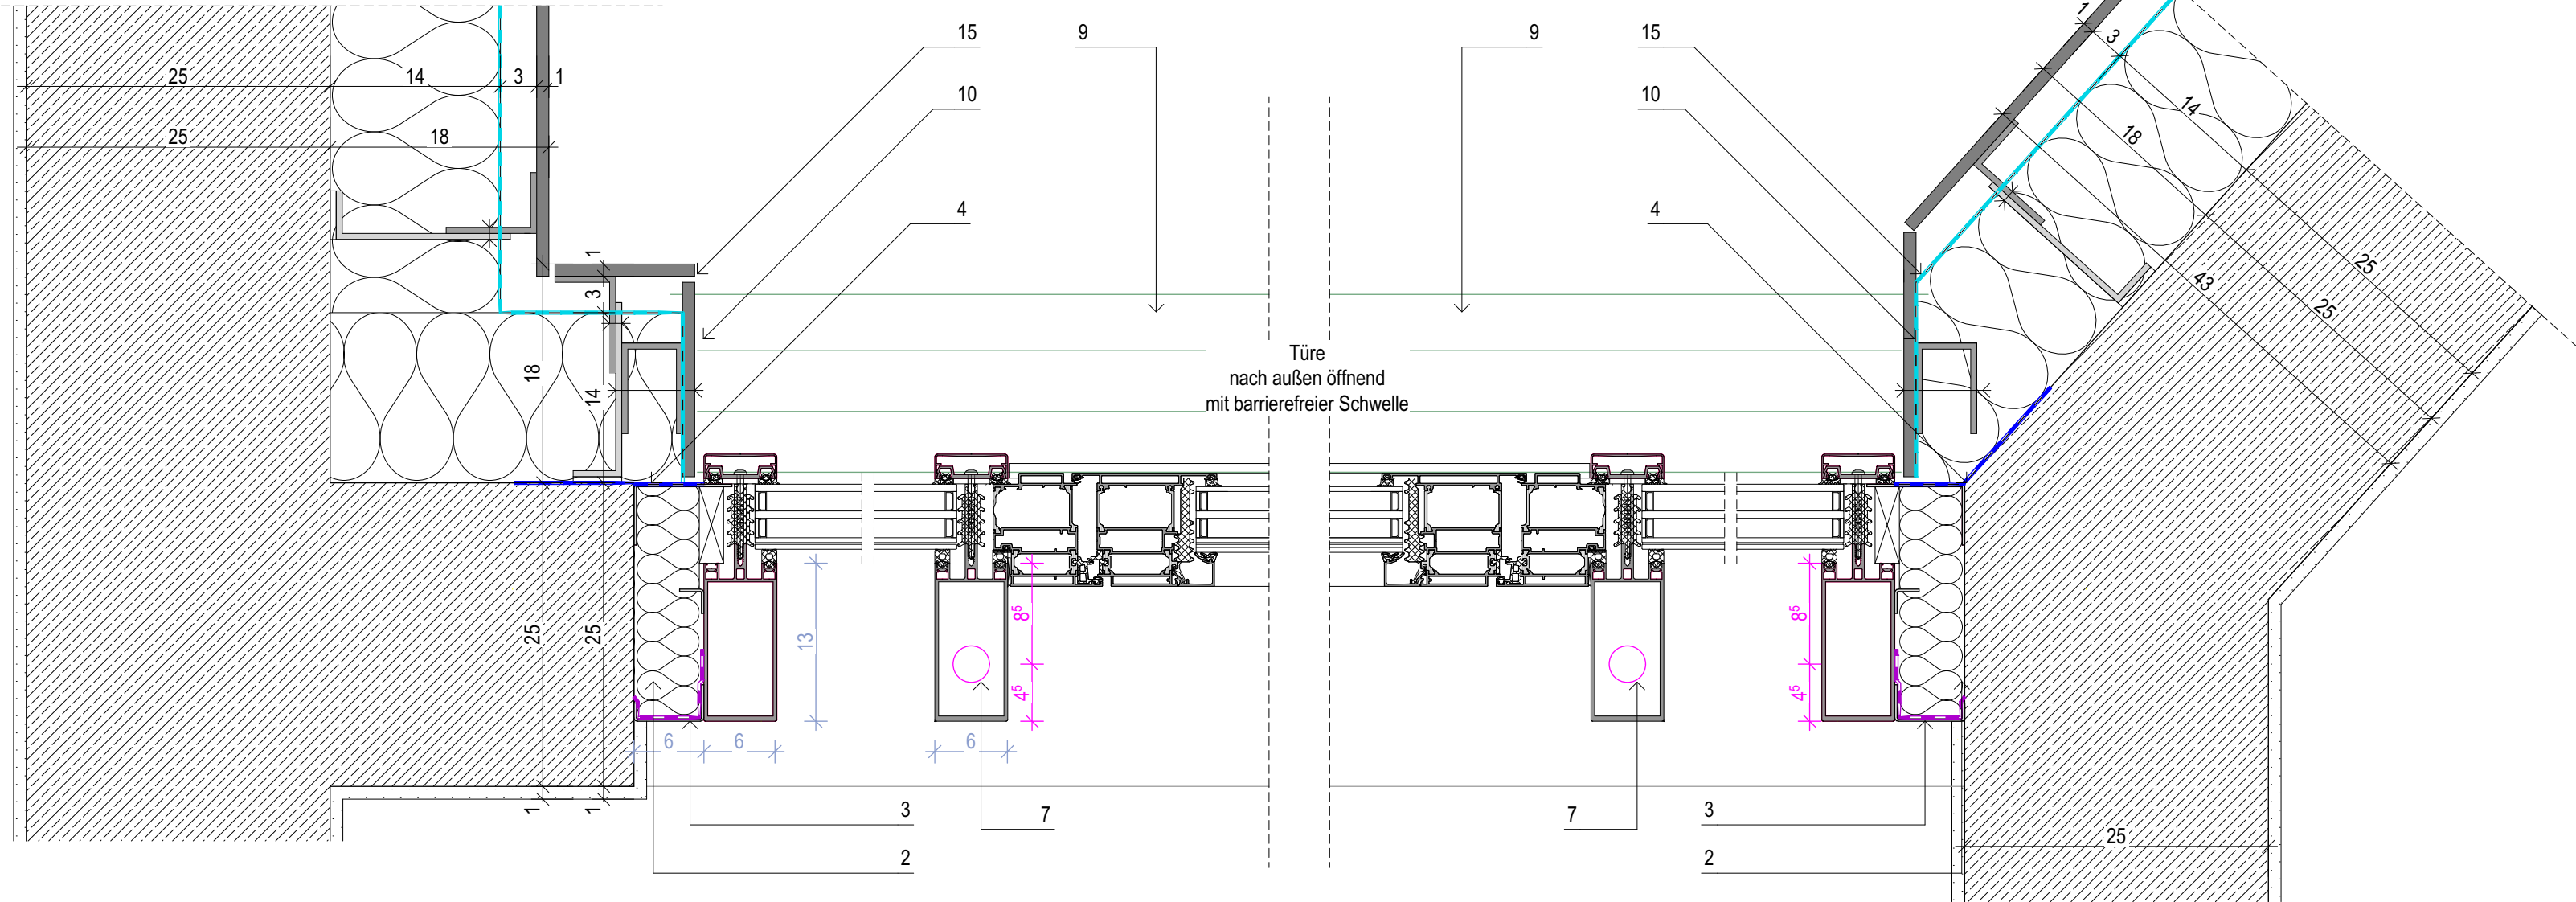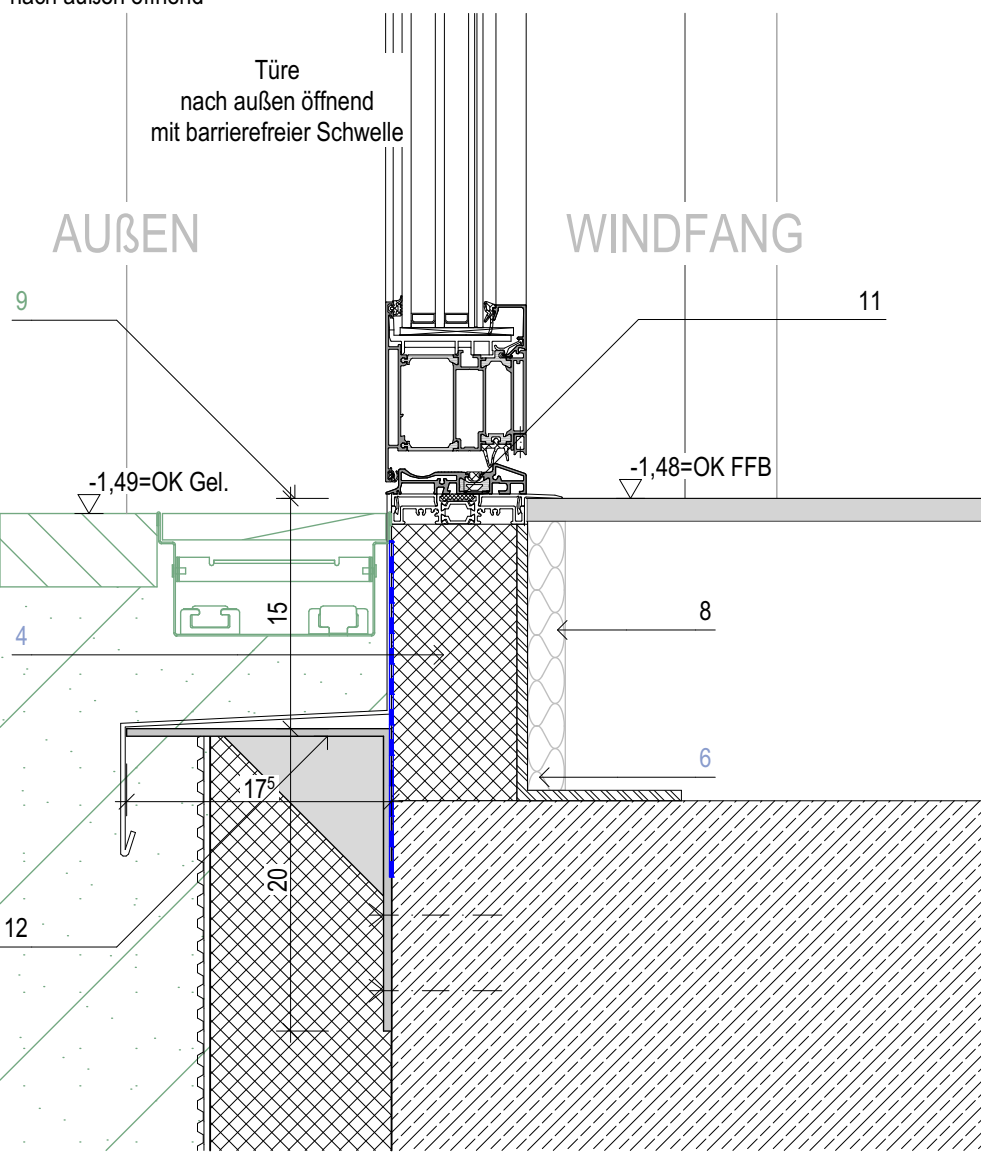

IT-BT6-01

Eingangstür Innenansicht

1:20

Ausstattung Eingangstüre:
-Feststellanlage
-Panikfunktion nach außen
-Nullschwelle

- 1 Lüftungsgitter
- 2 Blindpaneel als Blende zur Befestigung der PR-Fassade
- 3 Anschluss Fenster dampfdicht
- 4 Anschluss Fenster dampflos
- 5 Winkel zur Befestigung oben
- 6 Winkel zur Befestigung unten mit Bolzen in BP verschrauben
- 7 Einlegearbeit Leerrohr ca. 3cm Lage in Abstimmung mit Fachplaner
- 8 Randdämmstreifen Fußbodenaufbau
- 9 Fassadenrinne
- 10 Schnittstelle Freianlage
- 11 optionale Abdichtung Falzdichtstück
- 12 barrierefreie Schwelle


Bezugsmaße/Zuständigkeit
ELT Einlegearbeiten
Fassadenbauer
Pfostenriegel-Fassade
Sonnenschutz
Faserzementplatte

Schnittstelle Freianlagen

Fenster ist schlagregen- und luftdicht anzuschließen nach DIN 4108-7

Wandaufbau Faserzementplatte: 2

--außen--	
12mm	Faserzementplatte
30mm	Hinterlüftung
	Windpapier/
	diffusionsoffene Fassadenbahn
160mm	Mineralwolle WLG035
25cm	Stahlbetonwand
1,5cm	Innenputz
--innen--	

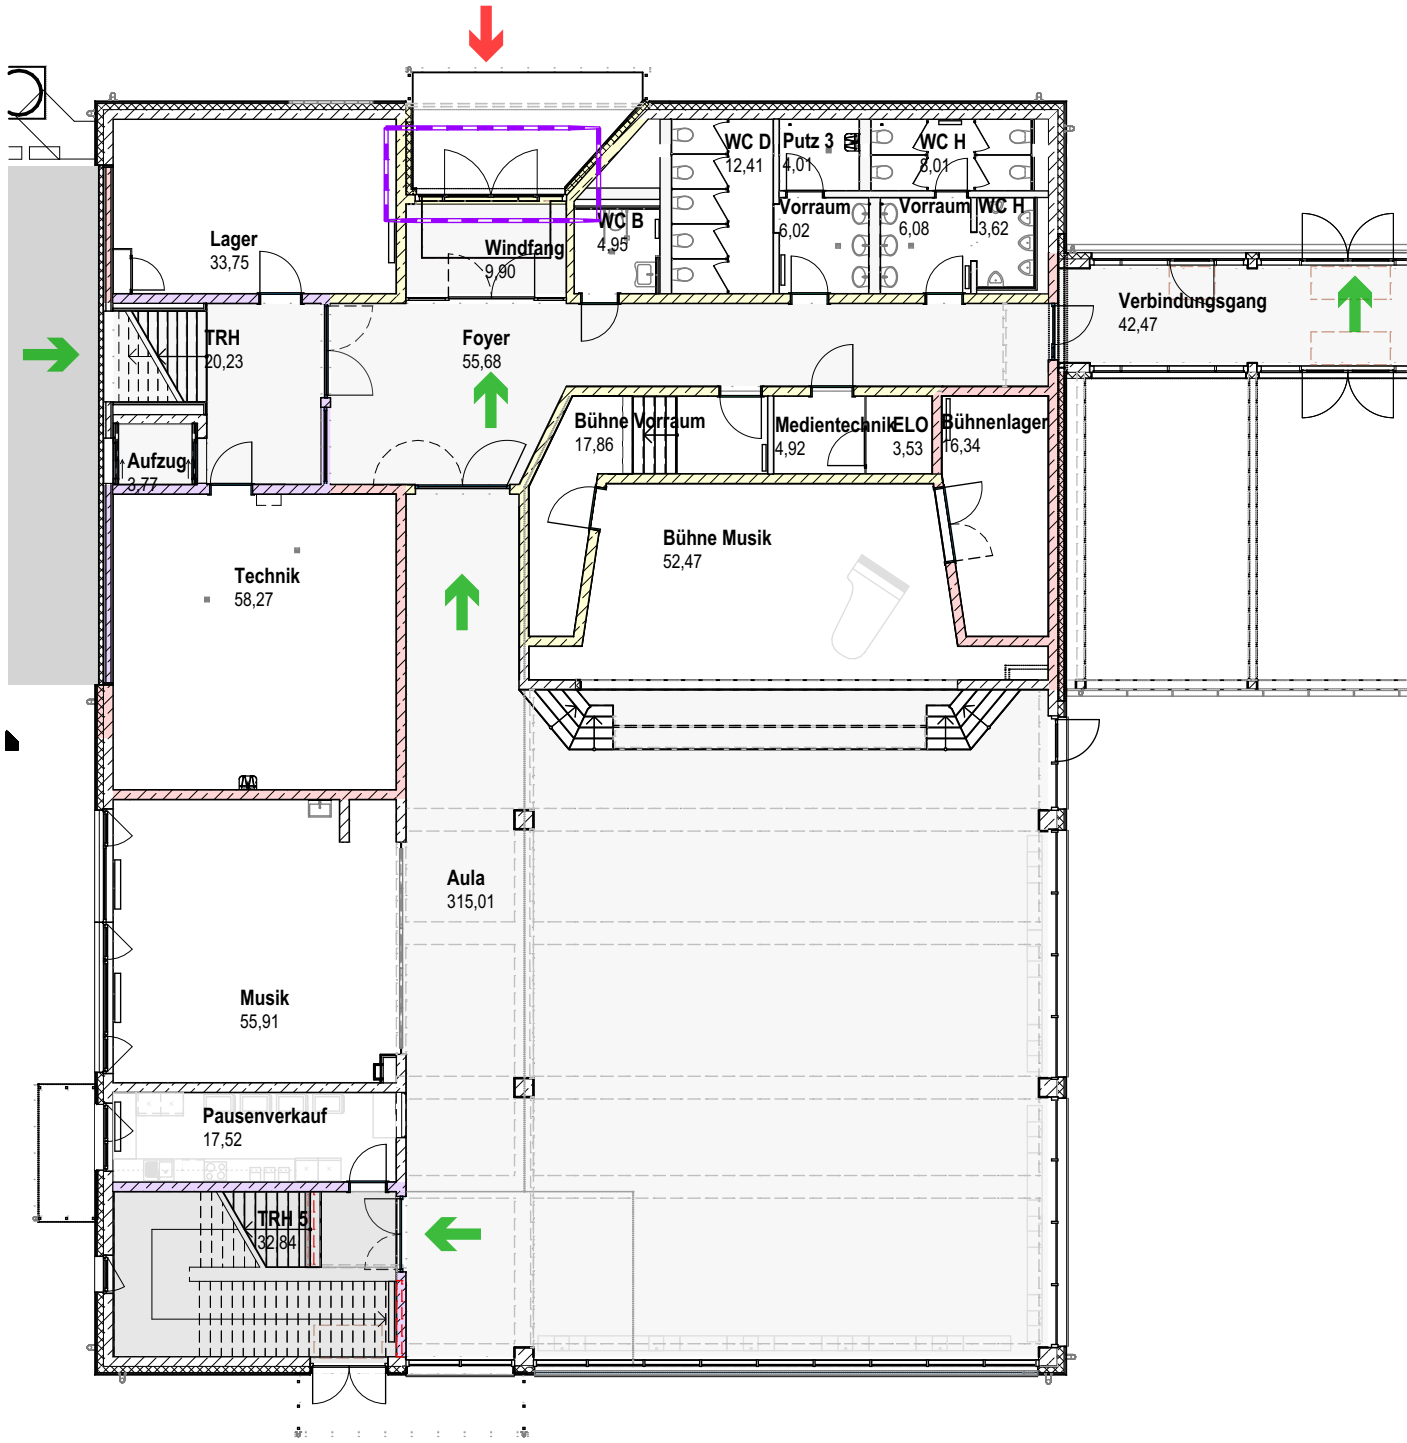

EG

1:200

AUSFÜHRUNGSPLAN

18050

Bauvorhaben
Teilabbruch, Umbau, Sanierung und Erweiterung der
Grund- und Mittelschule Grassano

Planinhalt
PR-Fassade Haupteingang

Detaillnummer und Index
SSR_L5_DET_E010

Bauherr

Markt Grassano
Mittelschule 1
Grassano

Maßstab
1:200, 1,-5, 1:20

Planersteller
SO

Datum
21.08.2026