

Vordach Haupteingang

M 1:20, 1:10
Anschlussdetails siehe Plan SGR_L5_DET_E143 Vordach Details

- Dachaufbau:**

-- außen --

Blechdach DN 7°

Dachbahn diffusionsoffen

24mm Schalung

Sparren 80/140mm e = 80cm

Unterkonstruktion Edelstahl

z.B. Hilti FOX V S Konsole

Faserzementplatte Eternit Farbe nach Vorgabe Farbkonzept

-- innen --
- Wandaufbau 1**

--außen--

22mm Holzschalung vers. Profilbrettbreiten 9,6/12,1/14,6cm

24/48mm Lattung (horizontal)

24/48mm Lattung (vertikal)

Windpapier

z.B. Polypropylen-Spinnvlies-Folienkombi

160mm Unterkonstruktion

inkl. Mineraldämmung WLG035

A1 (mind. A2) Schmelzpunkt 1000°C

8/8 Holzriegel a=65cm (horizontal)

8/8 Holzriegel a=65cm (vertikal)

25cm Stahlbetonwand

1,5cm Innenputz

--innen--
- Wandaufbau Faserzementplatte 2**

(Standard):

--außen--

12mm Faserzementplatte

Hinterlüftung

Windpapier/

diffusionsoffene Fassadenbahn

Mineralwolle WLG035

Edelstahlbefestigung für Platten

Stahlbetonwand

Innenputz

41 Leuchte



Anbau/Einbau

Gehäusefarbe schwarz oder anthrazit

nach Bemusterung mit Bauherren/ELT-Fachplaner

42 Sicherheitsbeleuchtung

nach Bemusterung mit Bauherren/ELT-Fachplaner

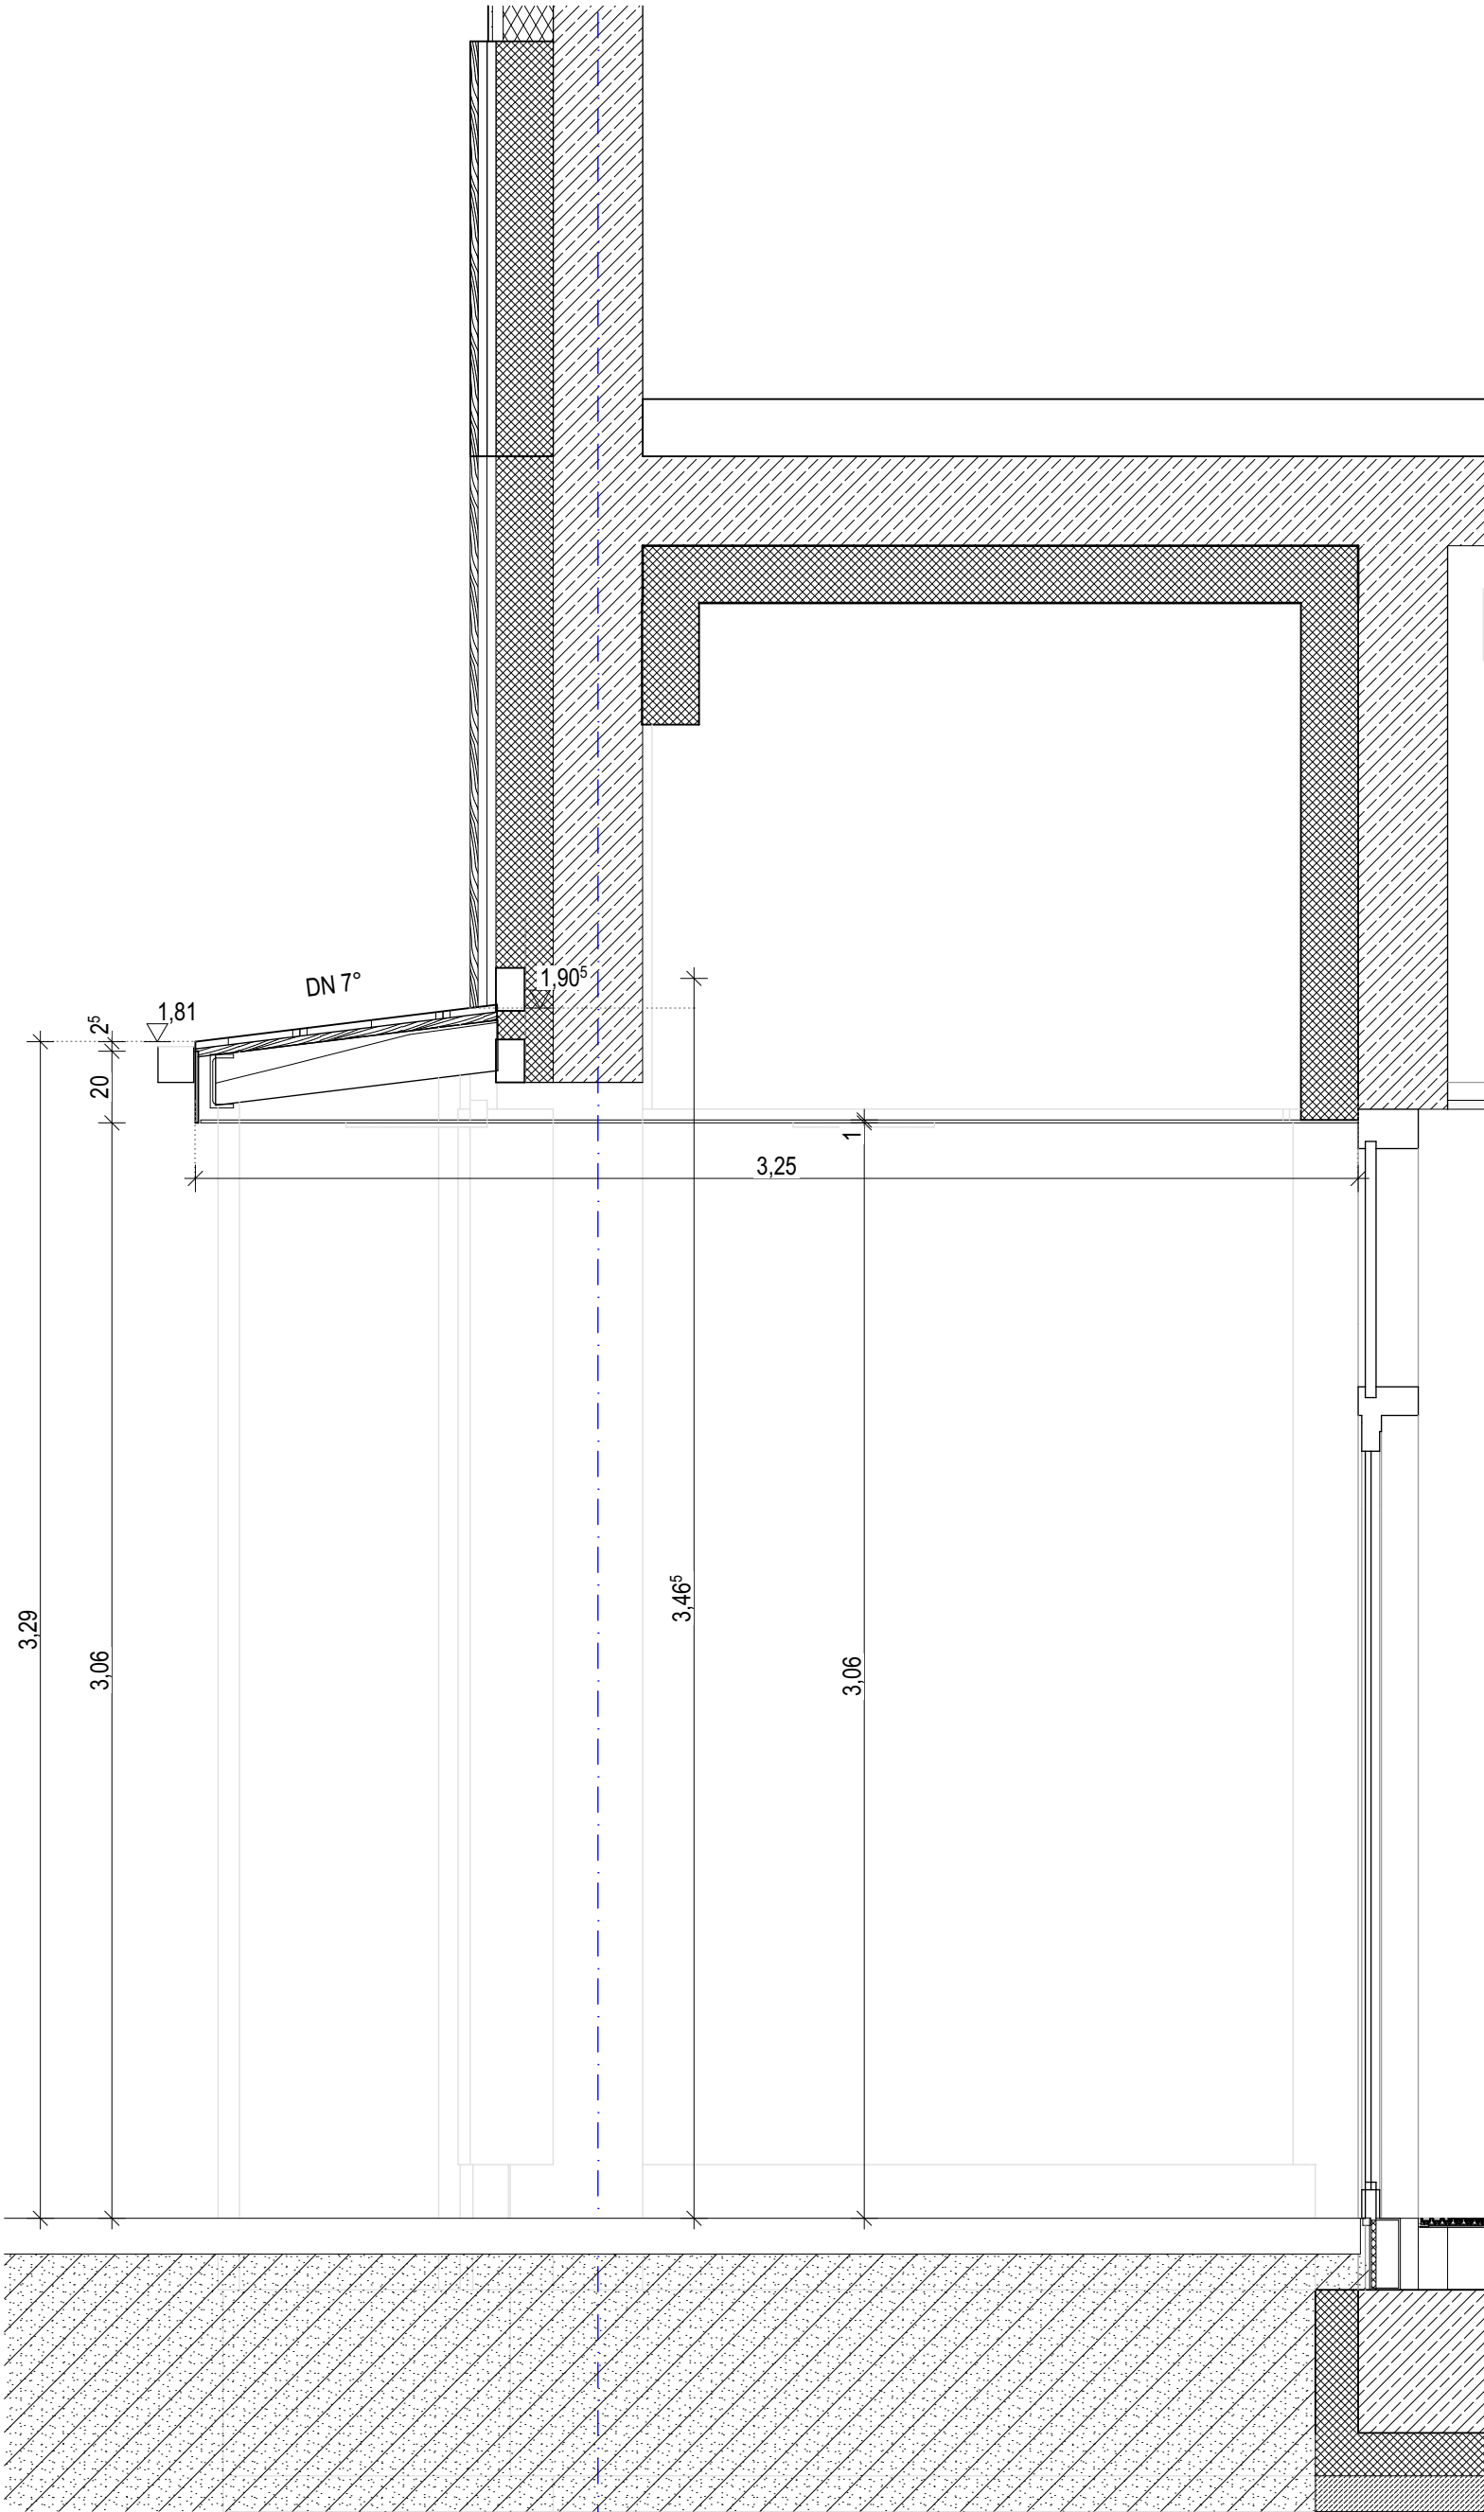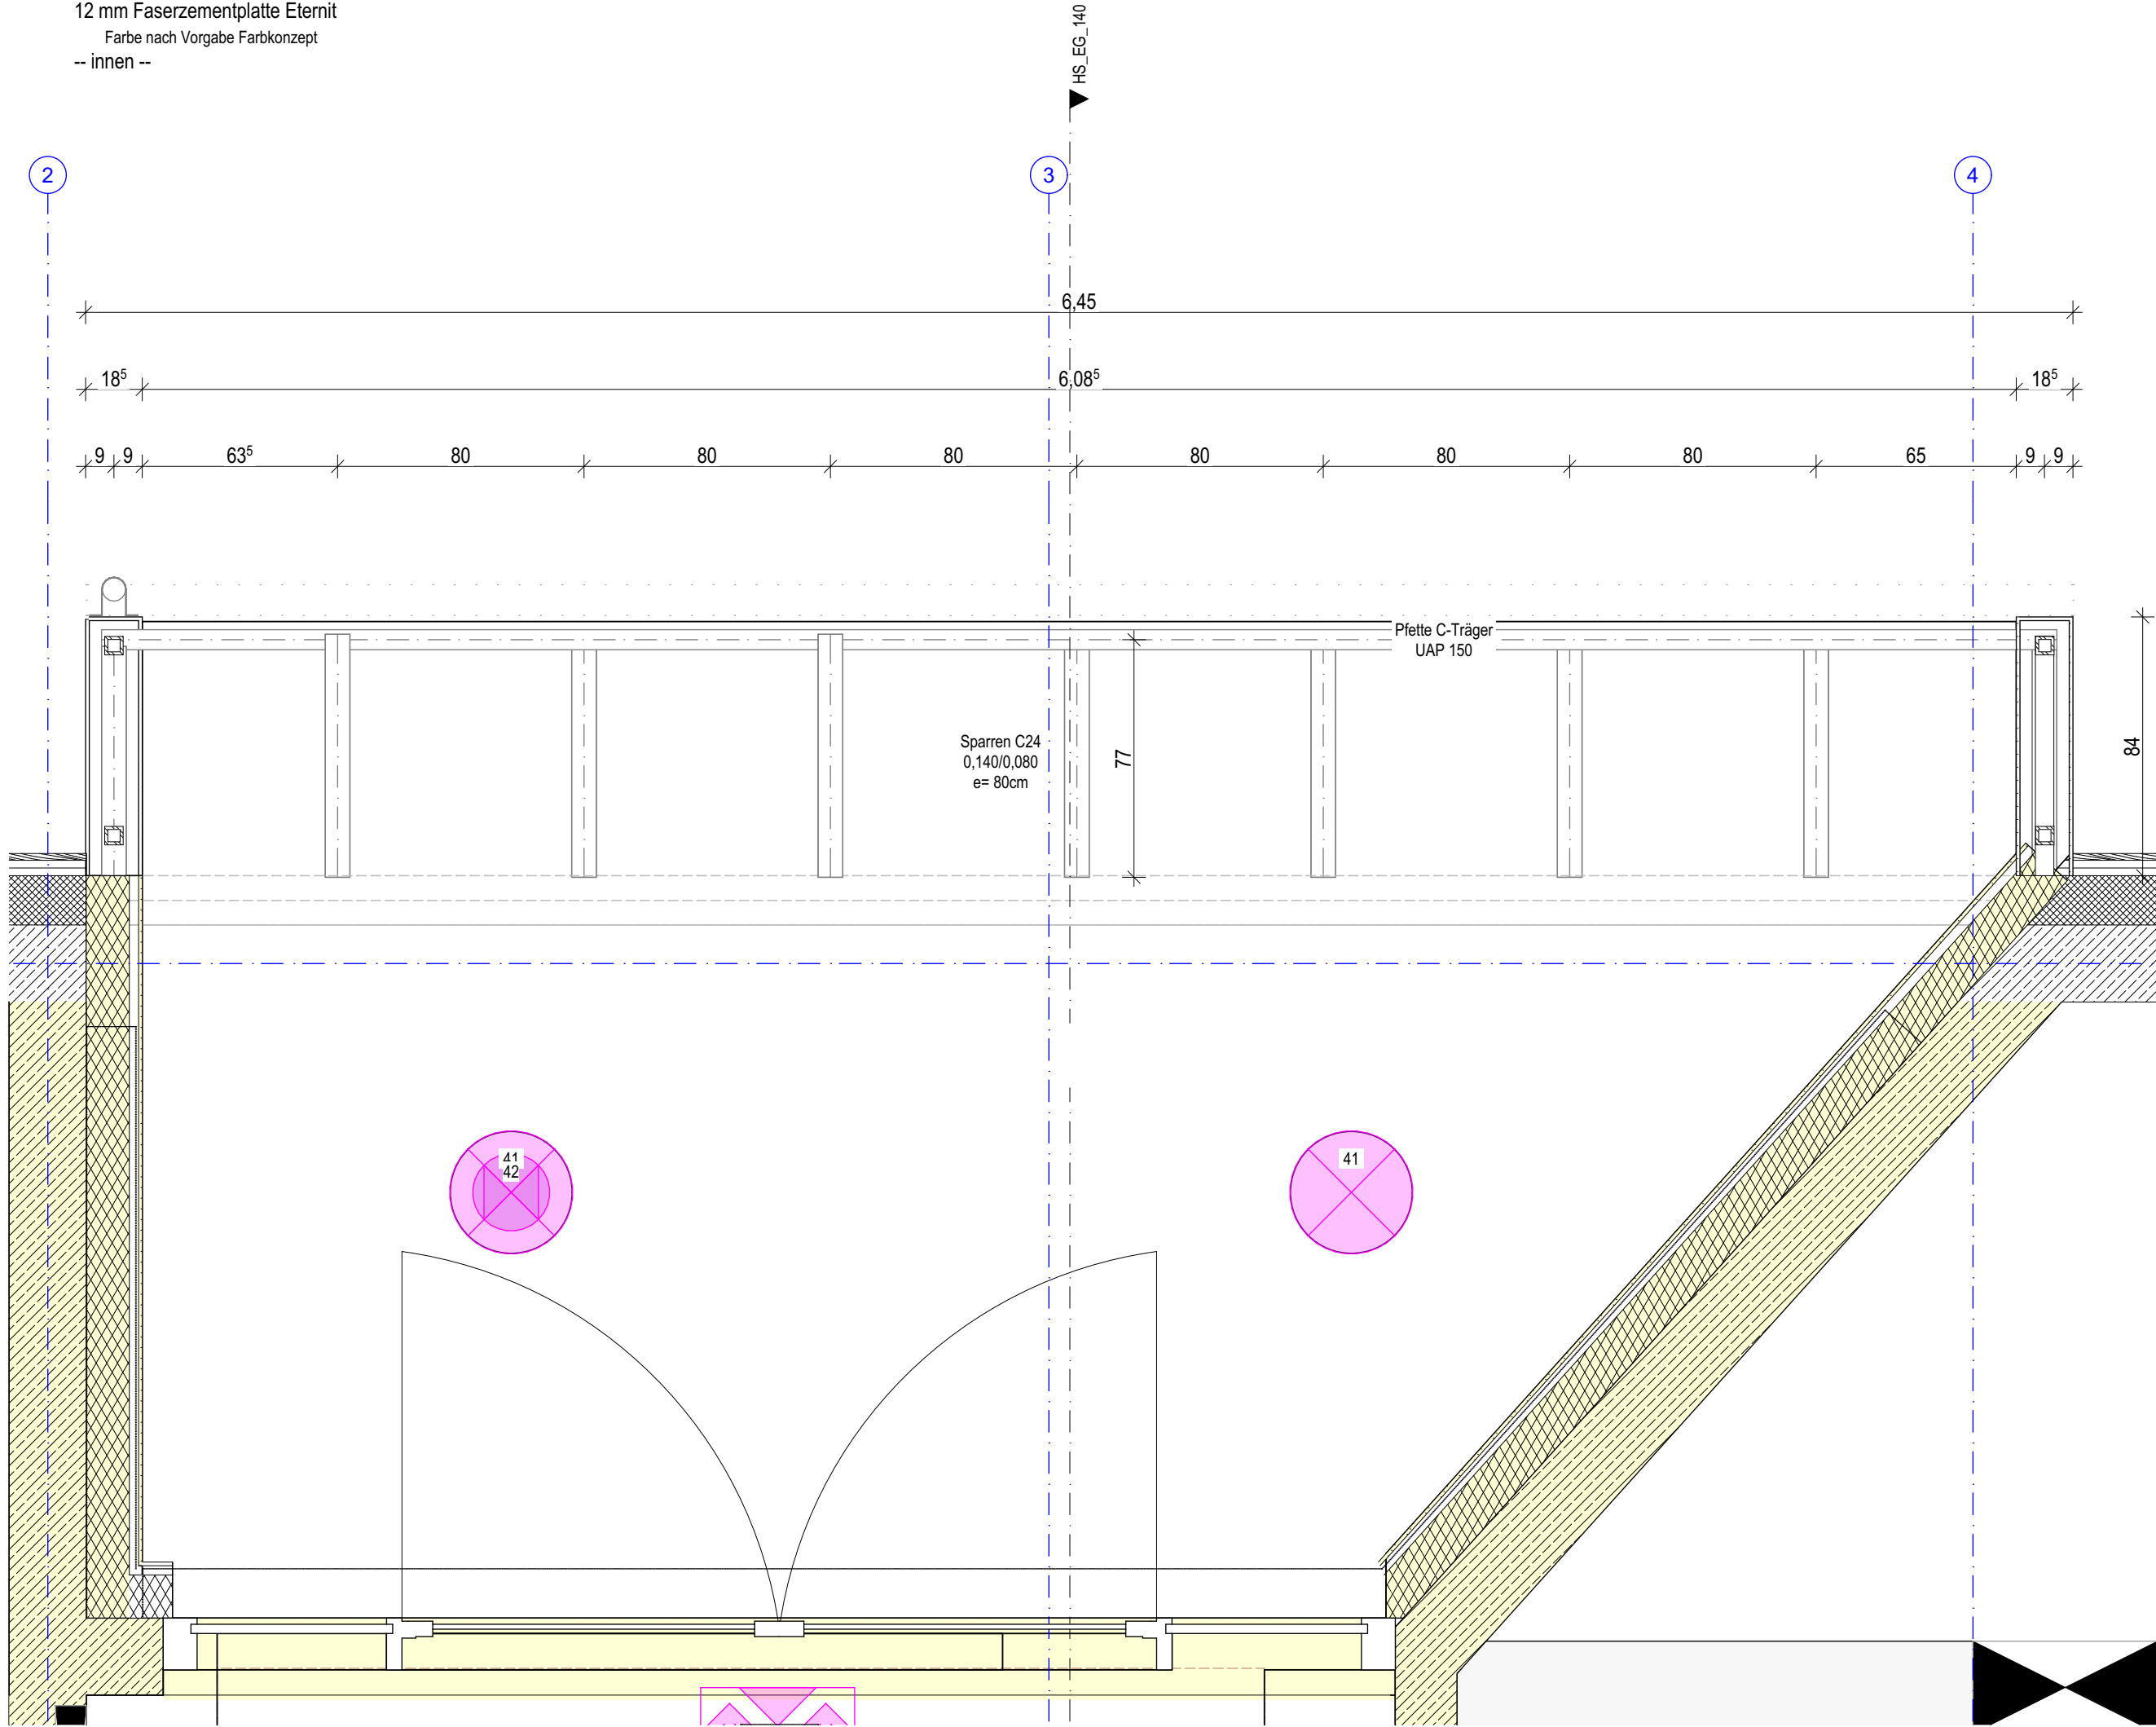

AUSFÜHRUNGSPLAN 18050

Bauvorhaben
Teilabbruch, Umbau, Sanierung und Erweiterung der
Grund- und Mittelschule Grassau

Planinhalt
Haupteingang

Detailnummer und Index
SGR_L5_DET_E140

Bauherr
Markt Grassau
Marktstraße 1
Grassau

Maßstab
1:20, 1:10

Planersteller
SO

Datum
21.08.2026