
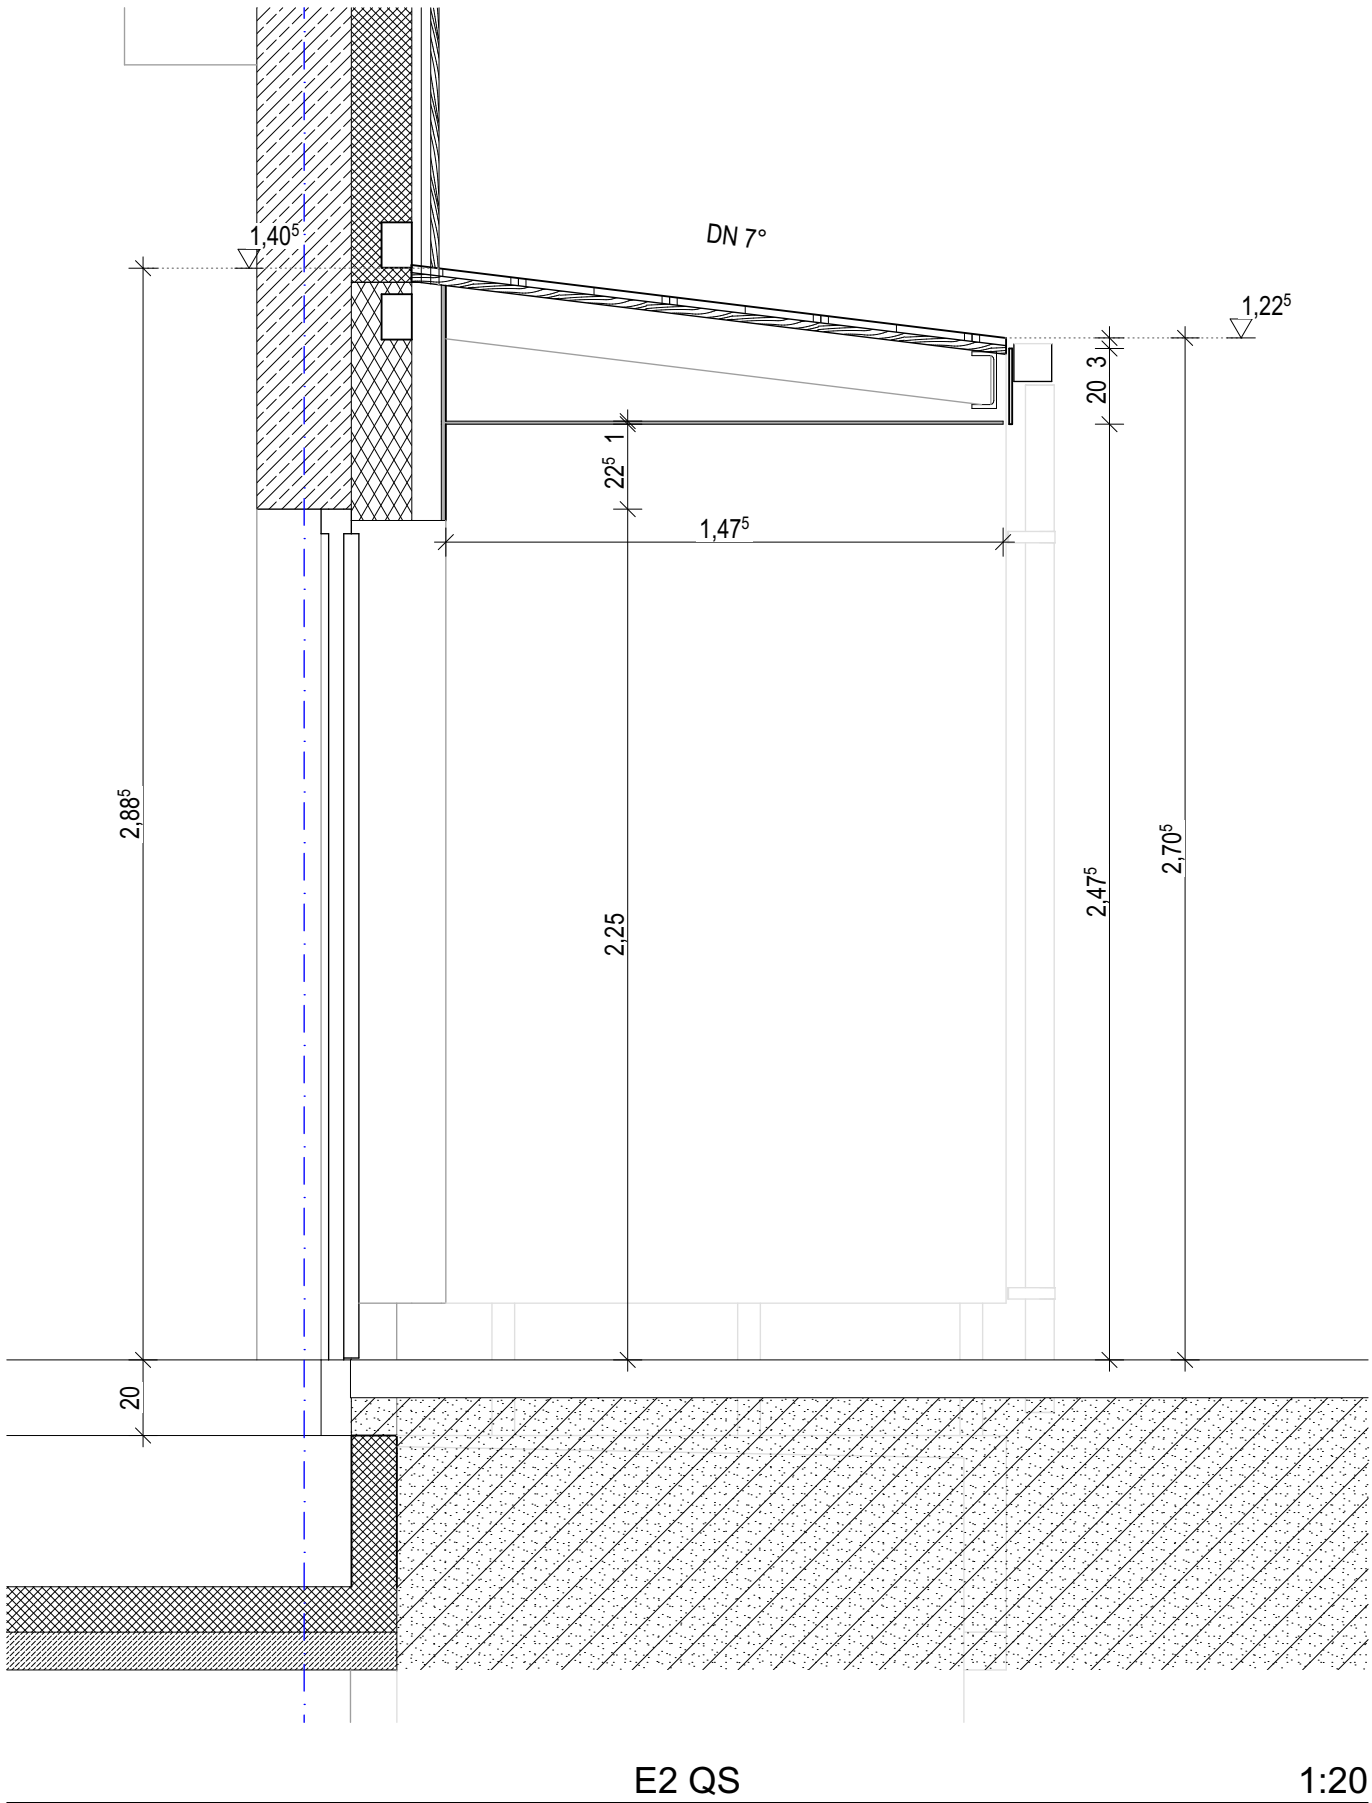


Vordach Eingang 2

M 1:20, 1:10
Anschlussdetails siehe Plan SGR_L5_DET_E143 Vordach Details

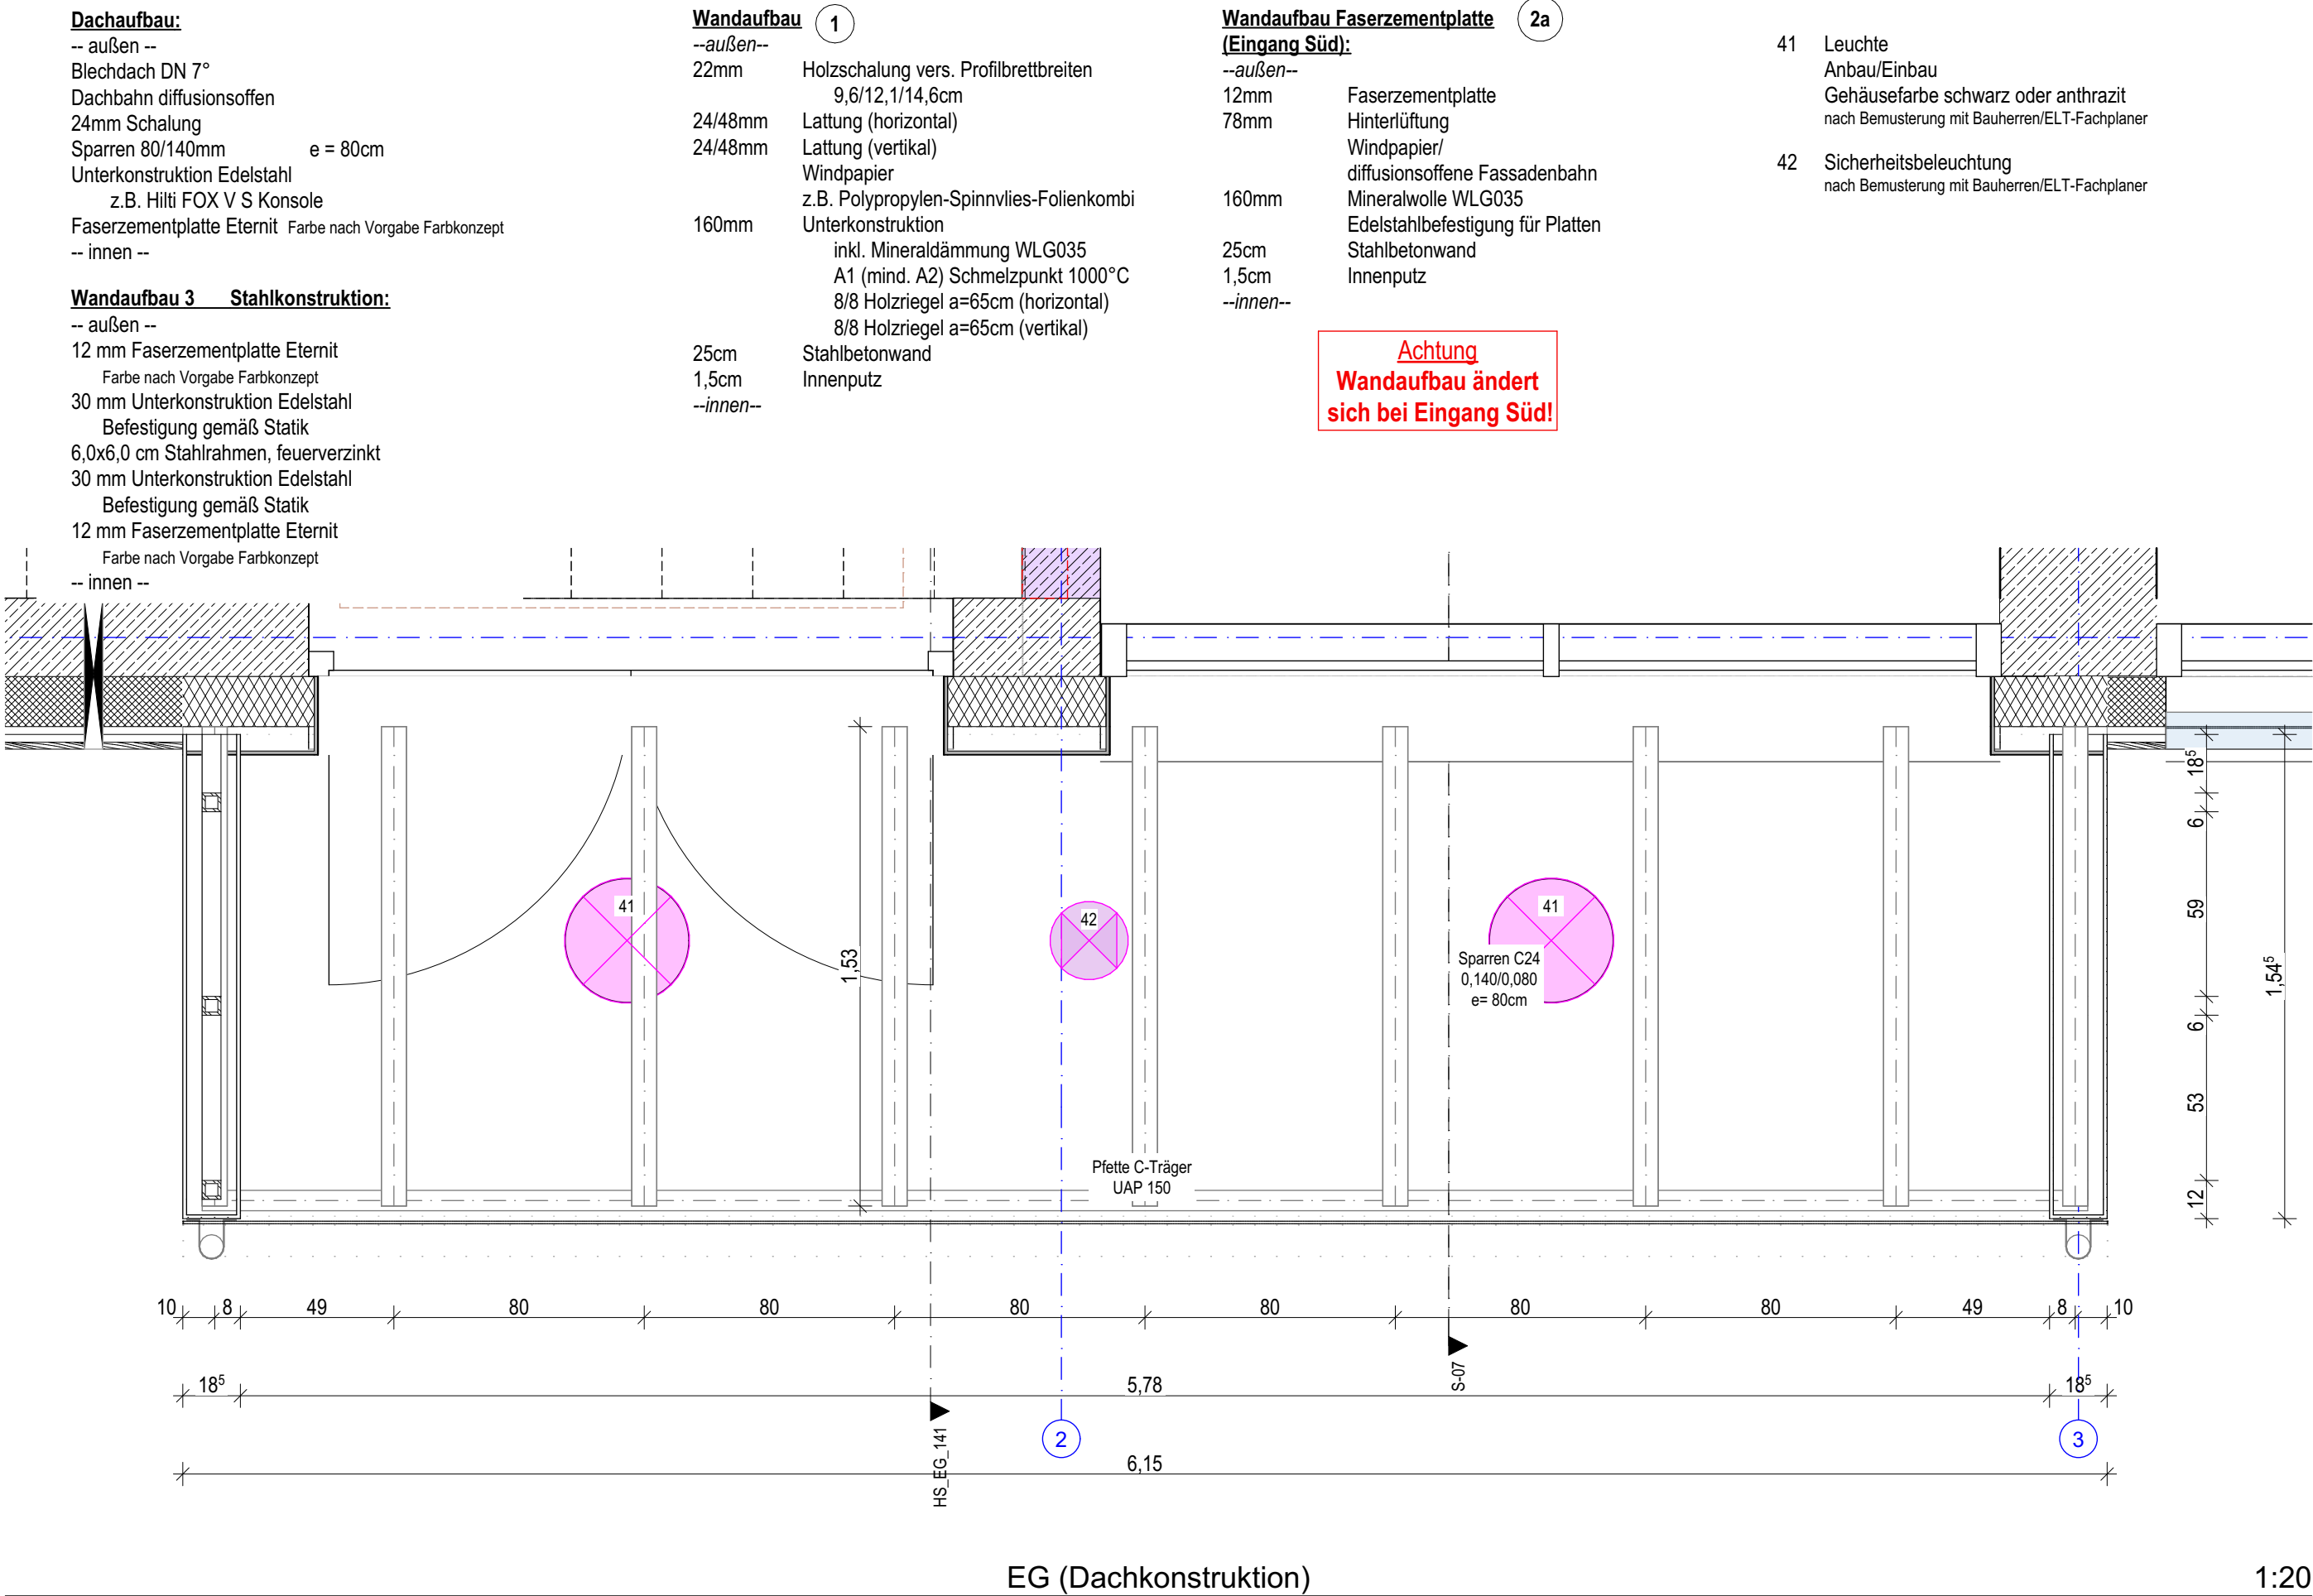

AUSFÜHRUNGSPLAN		18050	
Bauvorhaben		Bauherr	
Teilabbruch, Umbau, Sanierung und Erweiterung der Grund- und Mittelschule Grassau		Markt Grassau Marktstraße 1 Grassau	
Planinhalt	Detailnummer und Index	Maßstab	Planersteller
Eingang 2	SGR_L5_DET_E141	1:20, 1:10	SO
		Datum	21.08.2026