

Vordach Pausenverkauf

M 1:20, 1:10
Anschlussdetails siehe Plan SGR_L5_DET_E143 Vordach Details


- Dachaufbau:**
-- außen --
Blechdach DN 7°
Dachbahn diffusionsoffen
24mm Schalung
Sparren 80/140mm e = 80cm
Unterkonstruktion Edelstahl
z.B. Hilti FOX V S Konsole
Faserzementplatte Eternit Farbe nach Vorgabe Farbkonzept
-- innen --

- Wandaufbau 3 Stahlkonstruktion:**
-- außen --
12 mm Faserzementplatte Eternit
Farbe nach Vorgabe Farbkonzept
30 mm Unterkonstruktion Edelstahl
Befestigung gemäß Statik
6,0x6,0 cm Stahlrahmen, feuerverzinkt
30 mm Unterkonstruktion Edelstahl
Befestigung gemäß Statik
12 mm Faserzementplatte Eternit
Farbe nach Vorgabe Farbkonzept
-- innen --


- Wandaufbau 1**
--außen--
22mm Holzschalung vers. Profilbrettbreiten
9,6/12,1/14,6cm
24/48mm Lattung (horizontal)
24/48mm Lattung (vertikal)
Windpapier
z.B. Polypropylen-Spinnvlies-Folienkombi
160mm Unterkonstruktion
inkl. Mineraldämmung WLG035
A1 (mind. A2) Schmelzpunkt 1000°C
8/8 Holzriegel a=65cm (horizontal)
8/8 Holzriegel a=65cm (vertikal)
25cm Stahlbetonwand
1,5cm Innenputz
--innen--

- Wandaufbau Faserzementplatte 2**
(Standard):
--außen--
12mm Faserzementplatte
30mm Hinterlüftung
Windpapier/
diffusionsoffene Fassadenbahn
140mm Mineralwolle WLG035
Edelstahlbefestigung für Platten
25cm Stahlbetonwand
1,5cm Innenputz
--innen--

- 41 Leuchte
Anbau/Einbau
Gehäusefarbe schwarz oder anthrazit
nach Bemusterung mit Bauherren/ELT-Fachplaner
42 Sicherheitsbeleuchtung
nach Bemusterung mit Bauherren/ELT-Fachplaner

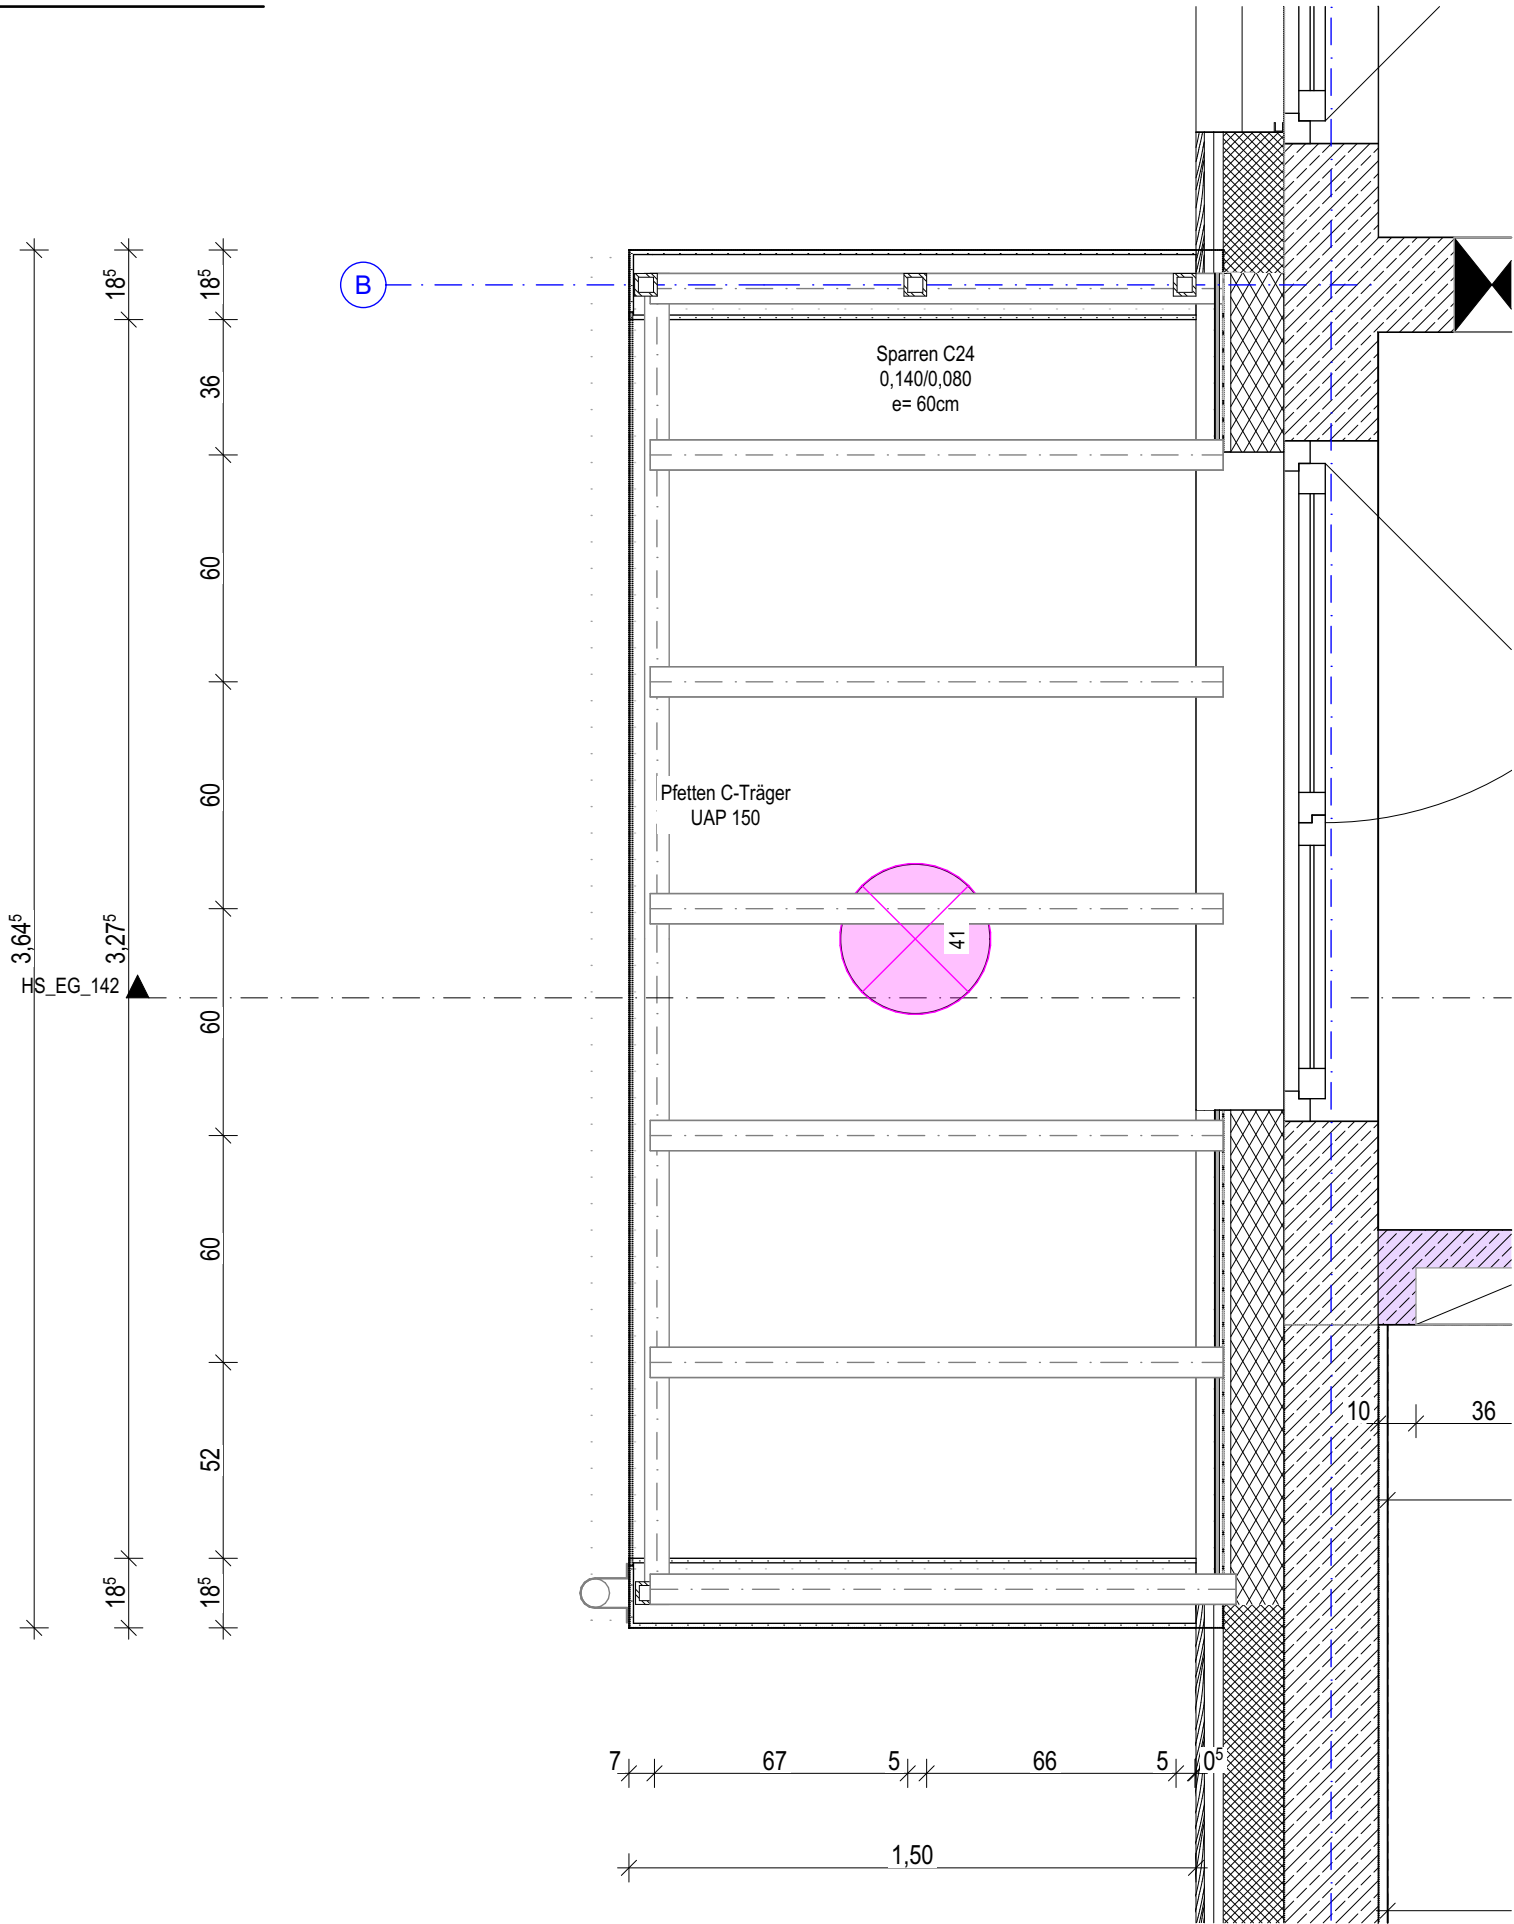

EG (Dachkonstruktion) 1:20

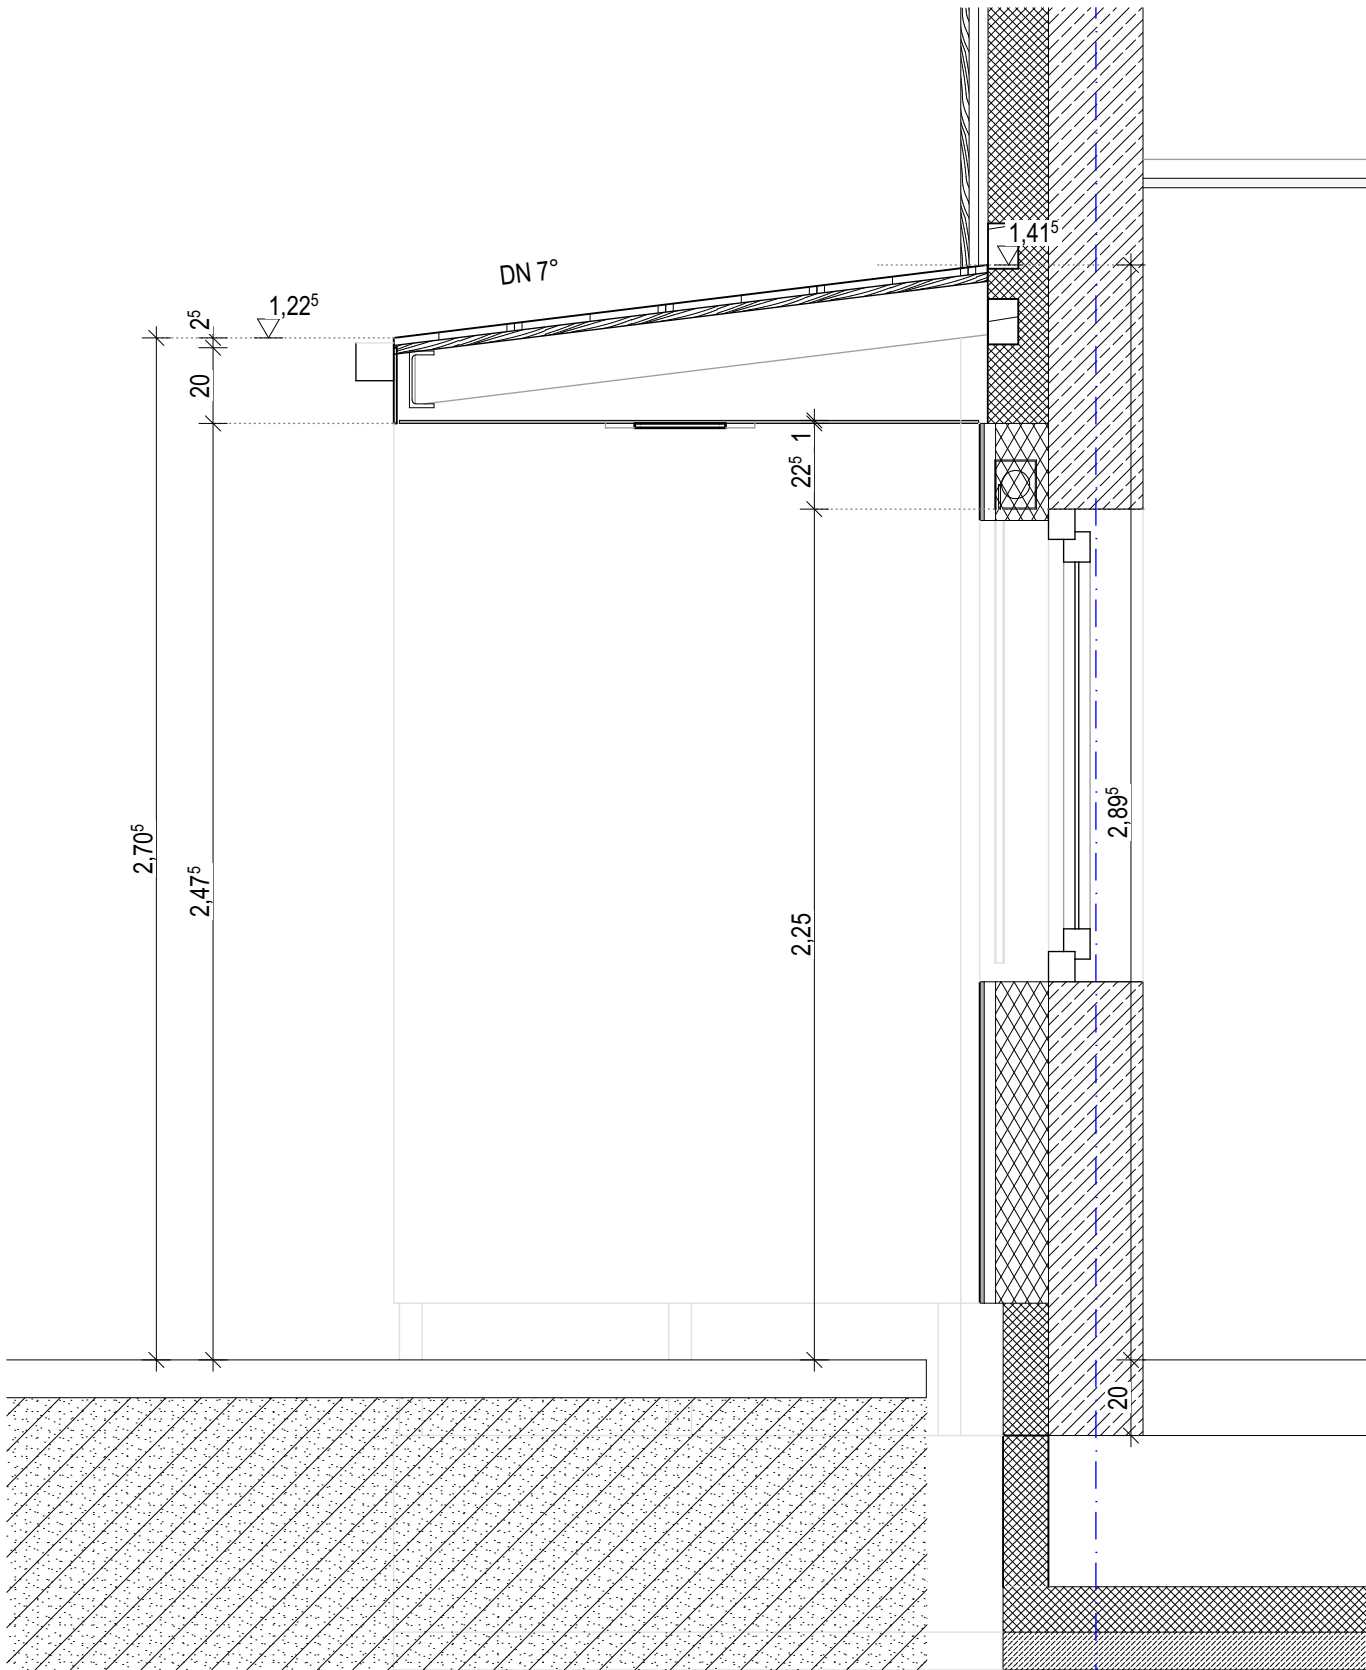

PV QS 1:20

AUSFÜHRUNGSPLAN 18050

Bauvorhaben
Teilabbruch, Umbau, Sanierung und Erweiterung der Grund- und Mittelschule Grassau

Planinhalt
Pausenverkaufsüberdachung

Detailnummer und Index
SGR_L5_DET_E142

Bauherr
Markt Grassau
Marktstraße 1
Grassau

Maßstab
1:20, 1:10

Planersteller
SO

Datum
21.08.2026