




Haupteingang

M 1:50, 1:10

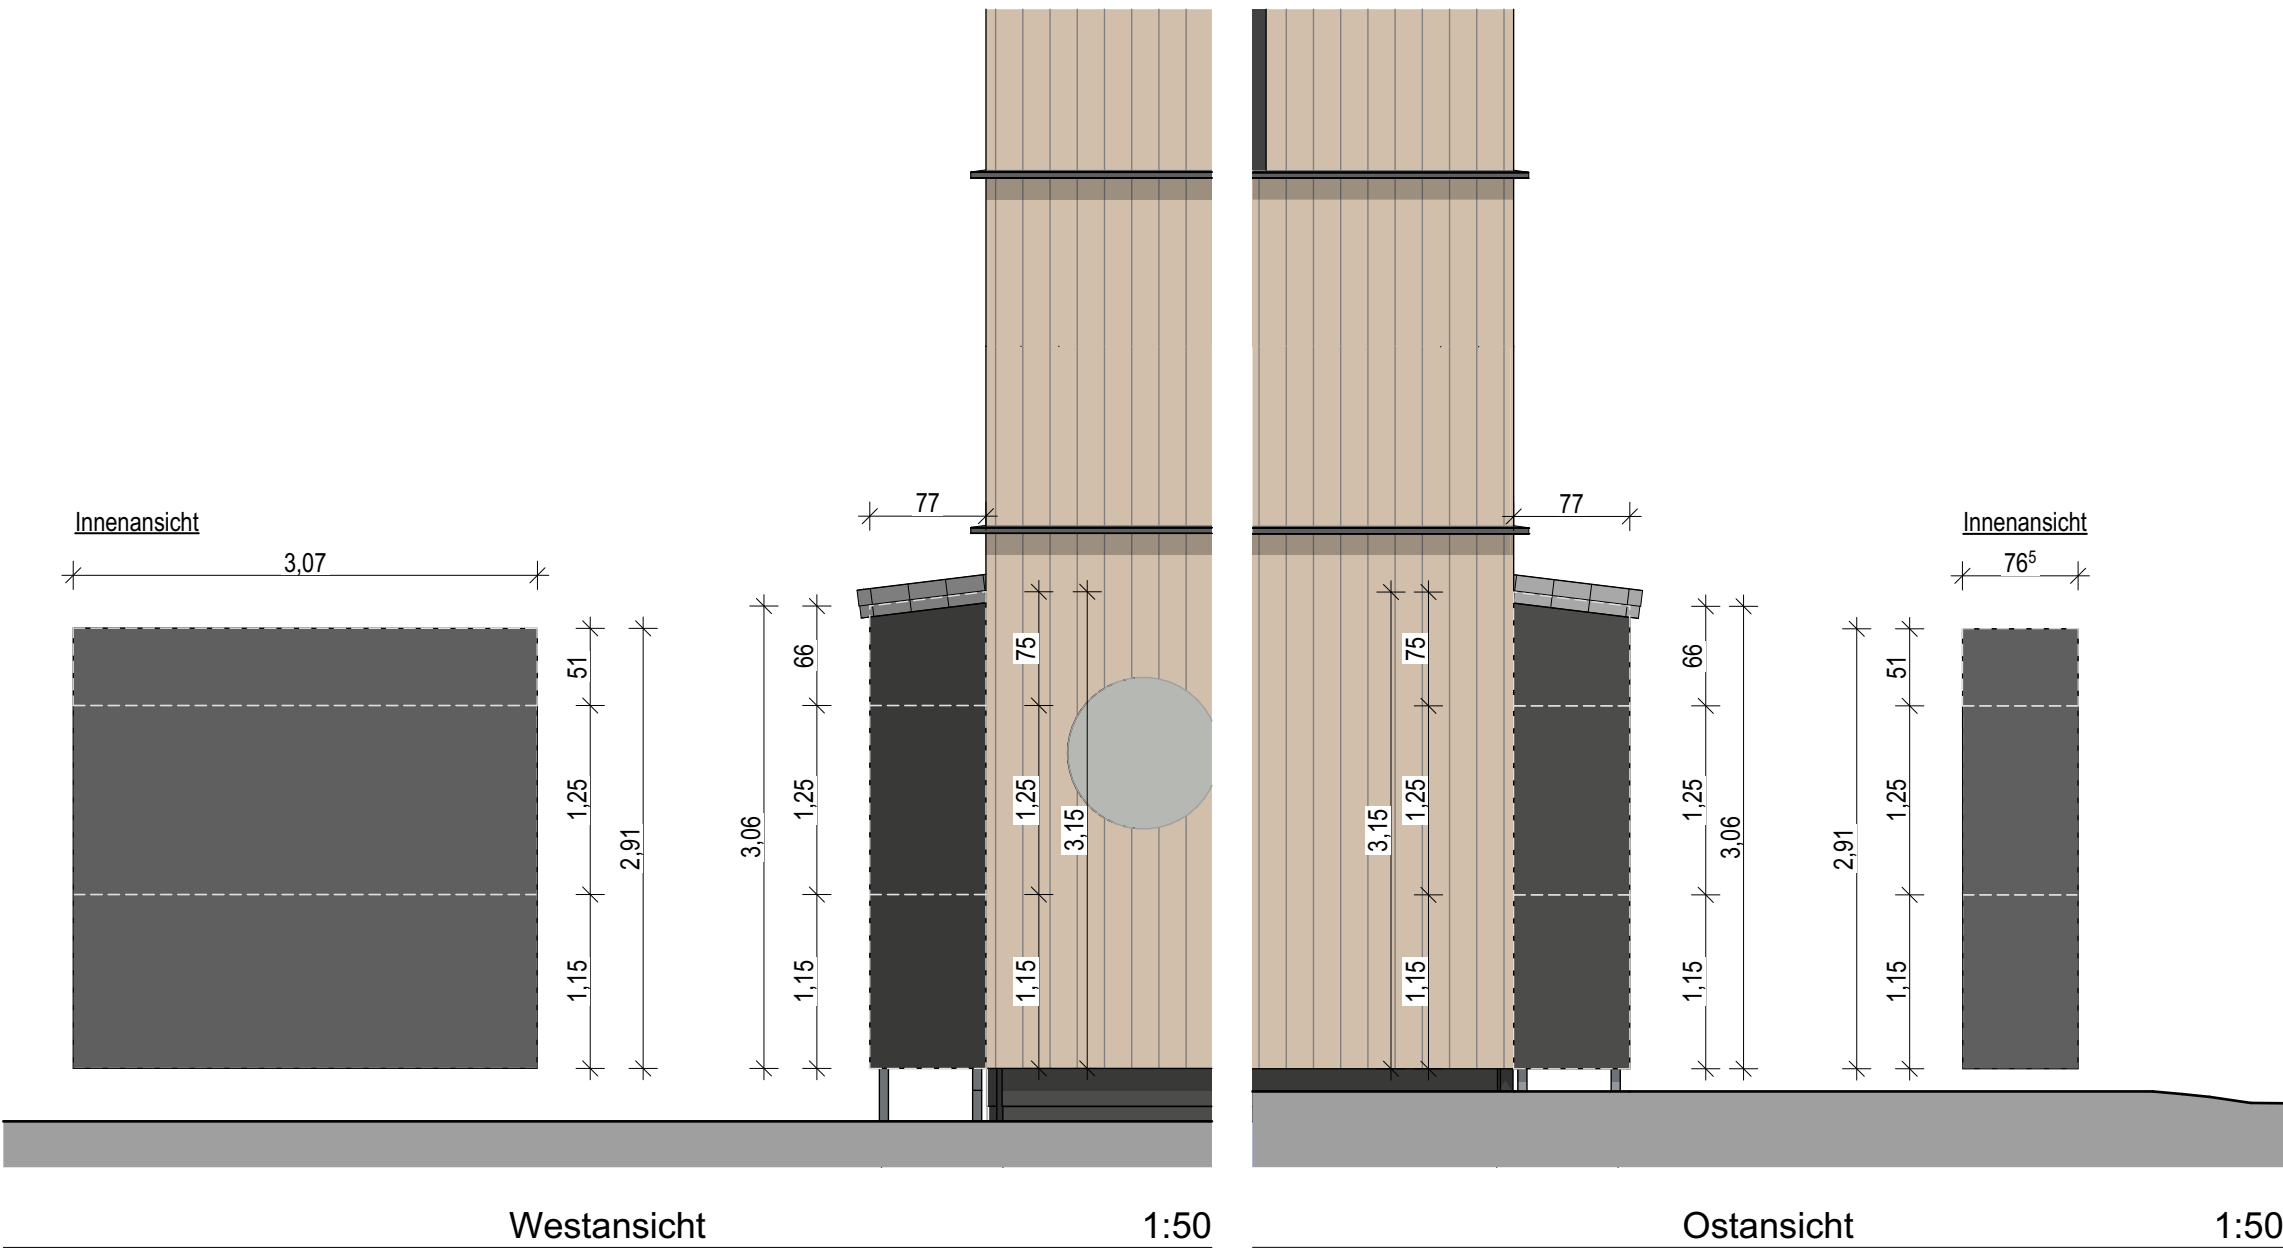



Eingang 2

M 1:50, 1:10

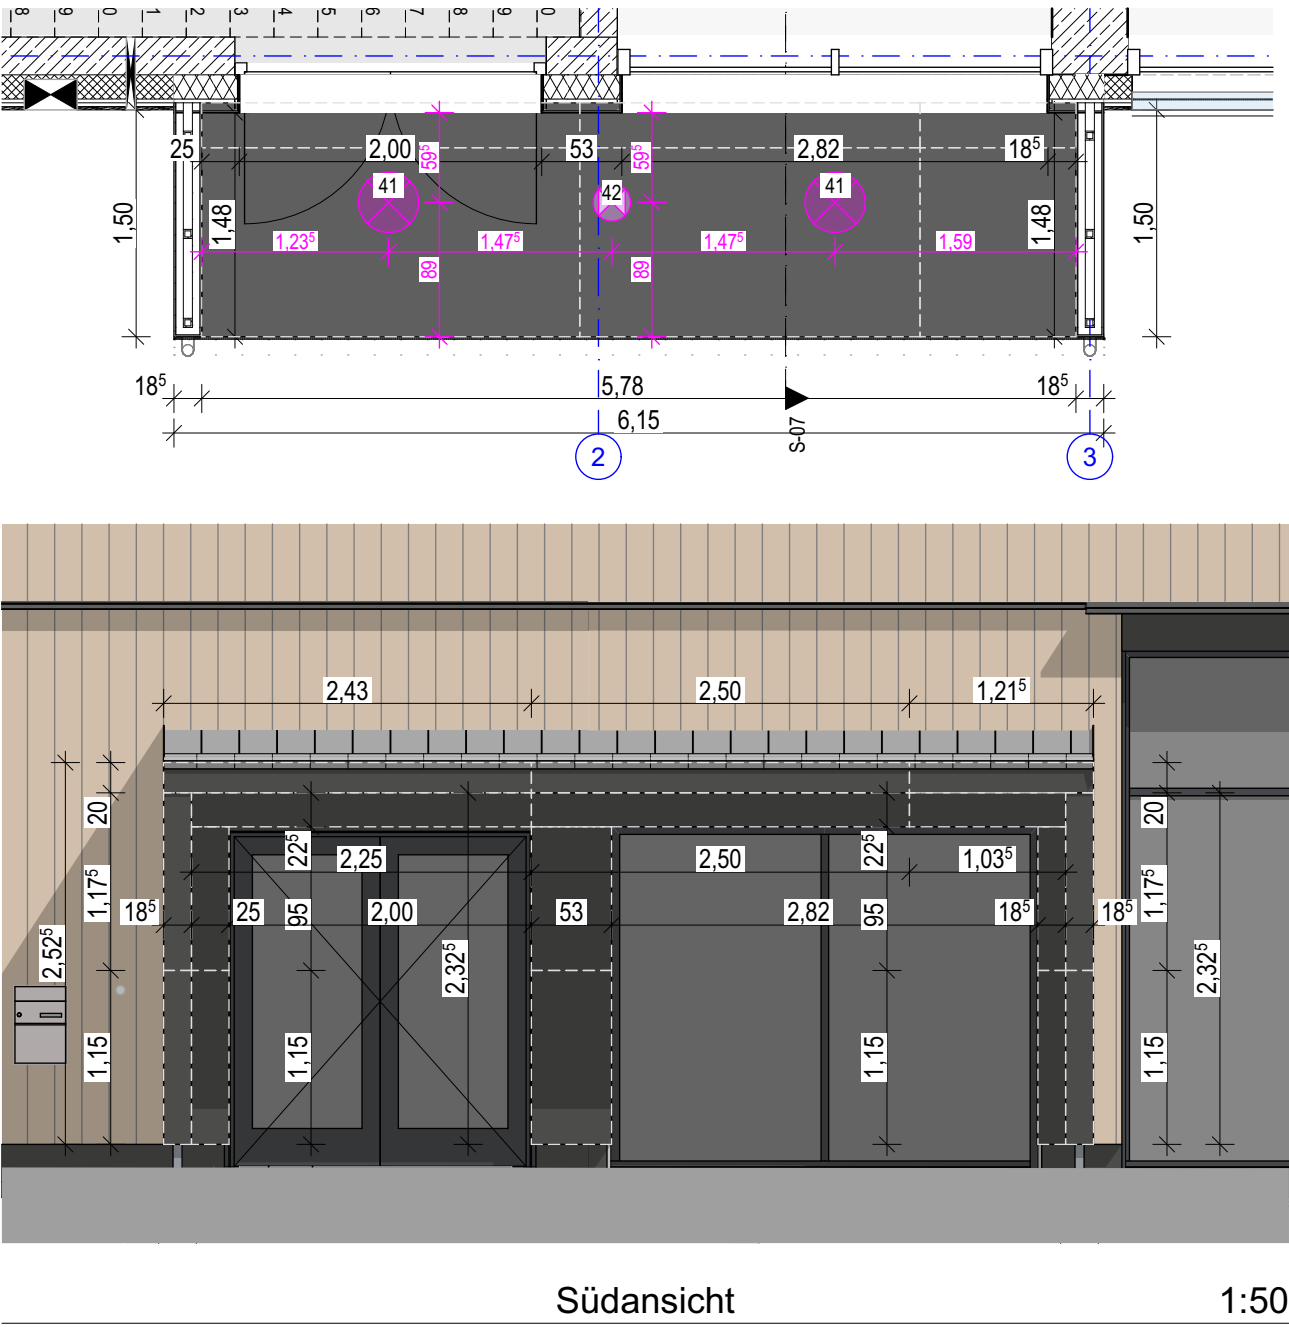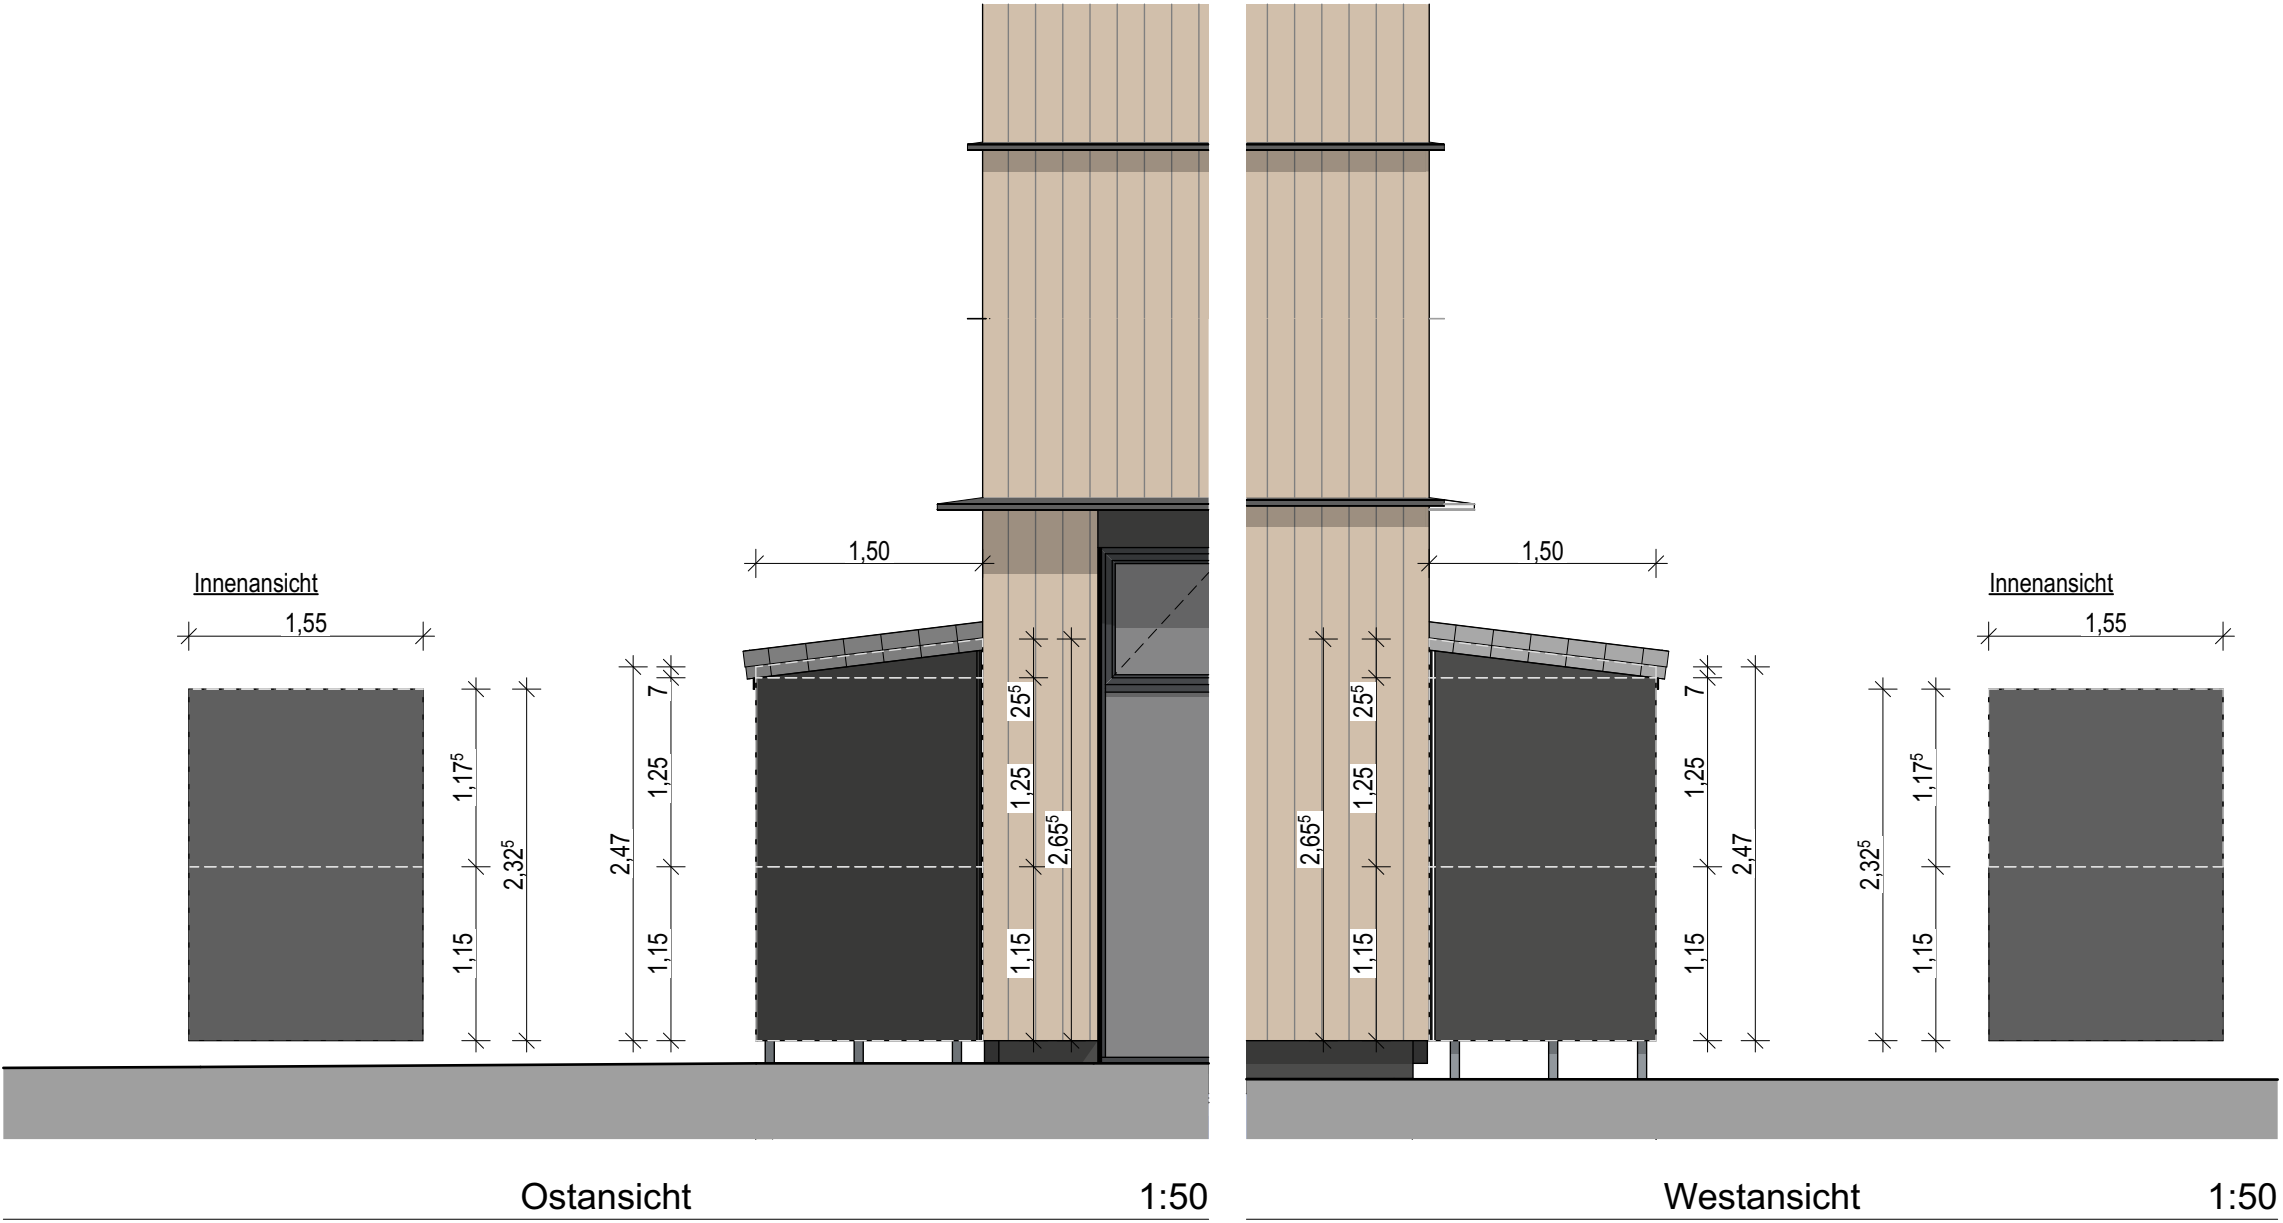

Pausenverkauf

M 1:50, 1:10

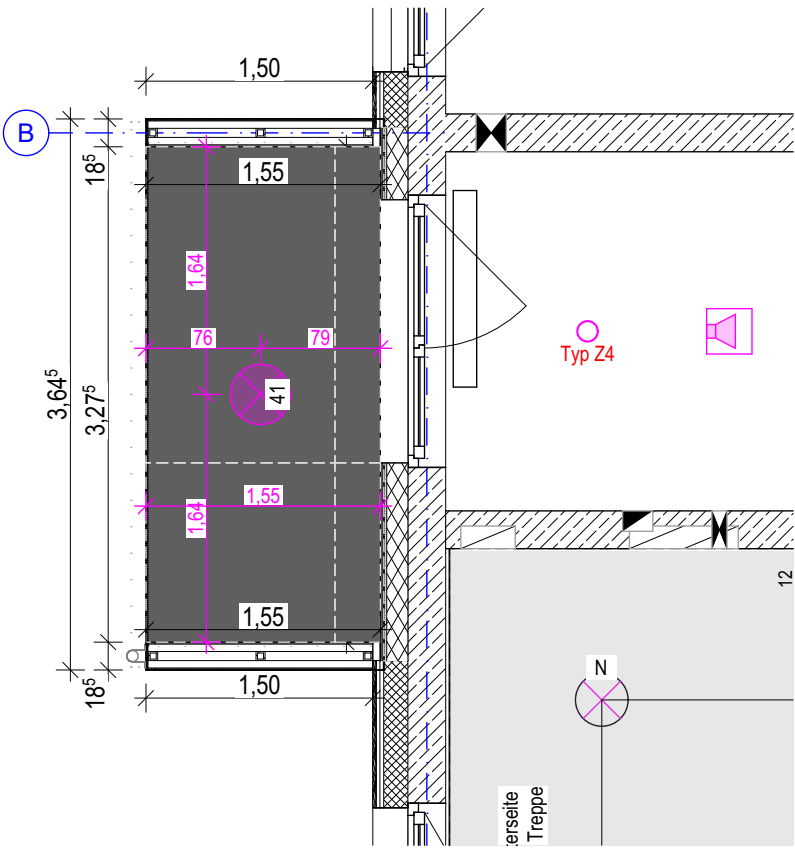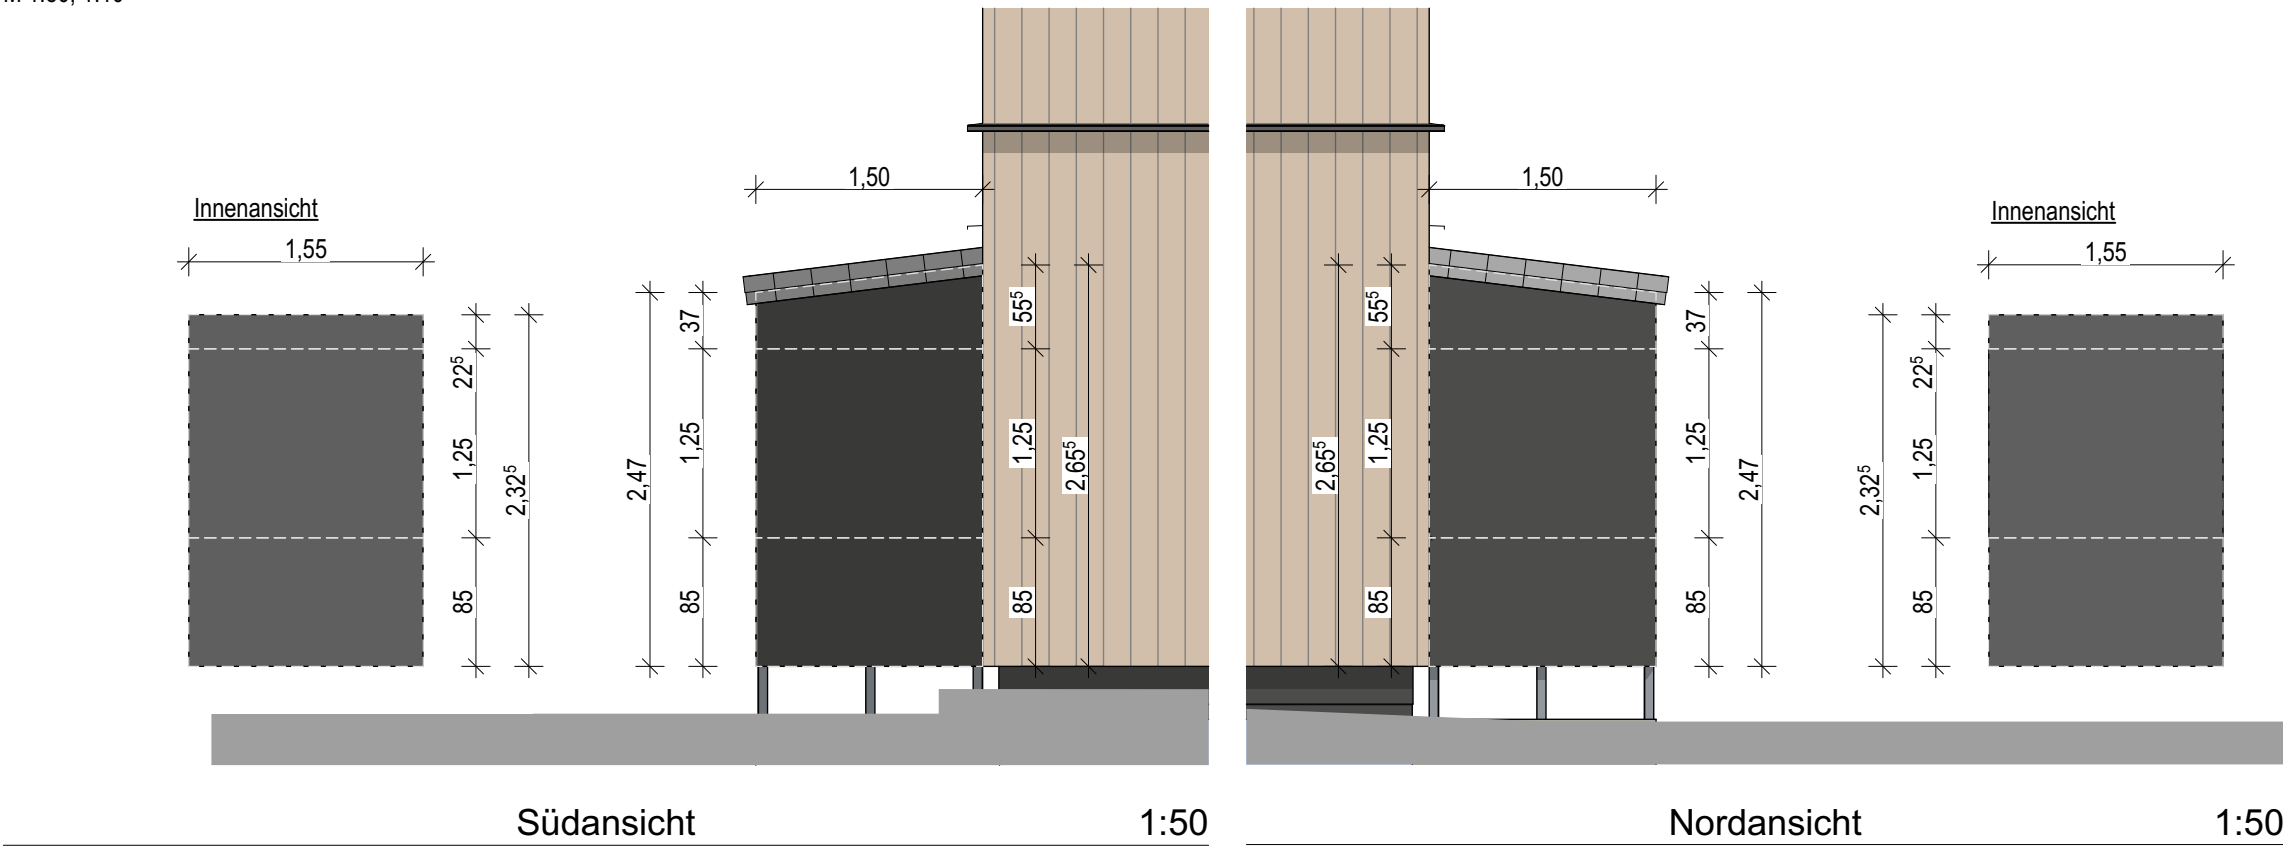

- 41 Leuchtentyp nach Bemusterung mit Bauherren
- 42 Sicherheitsbeleuchtung

AUSFÜHRUNGSPLAN		18050	Bauherr
Bauvorhaben: Teilabbruch, Umbau, Sanierung und Erweiterung Grund- und Mittelschule Gras		GrasSSAU	
Planinhalt: Faserzementplatte Platteneinteilung	Maßstab: 1:50, 1:10	Planersteller: SO	Datum: 21.08.2026