siehe Plan SGR_L5_ARC_B202 Grundriss EG BT3-4

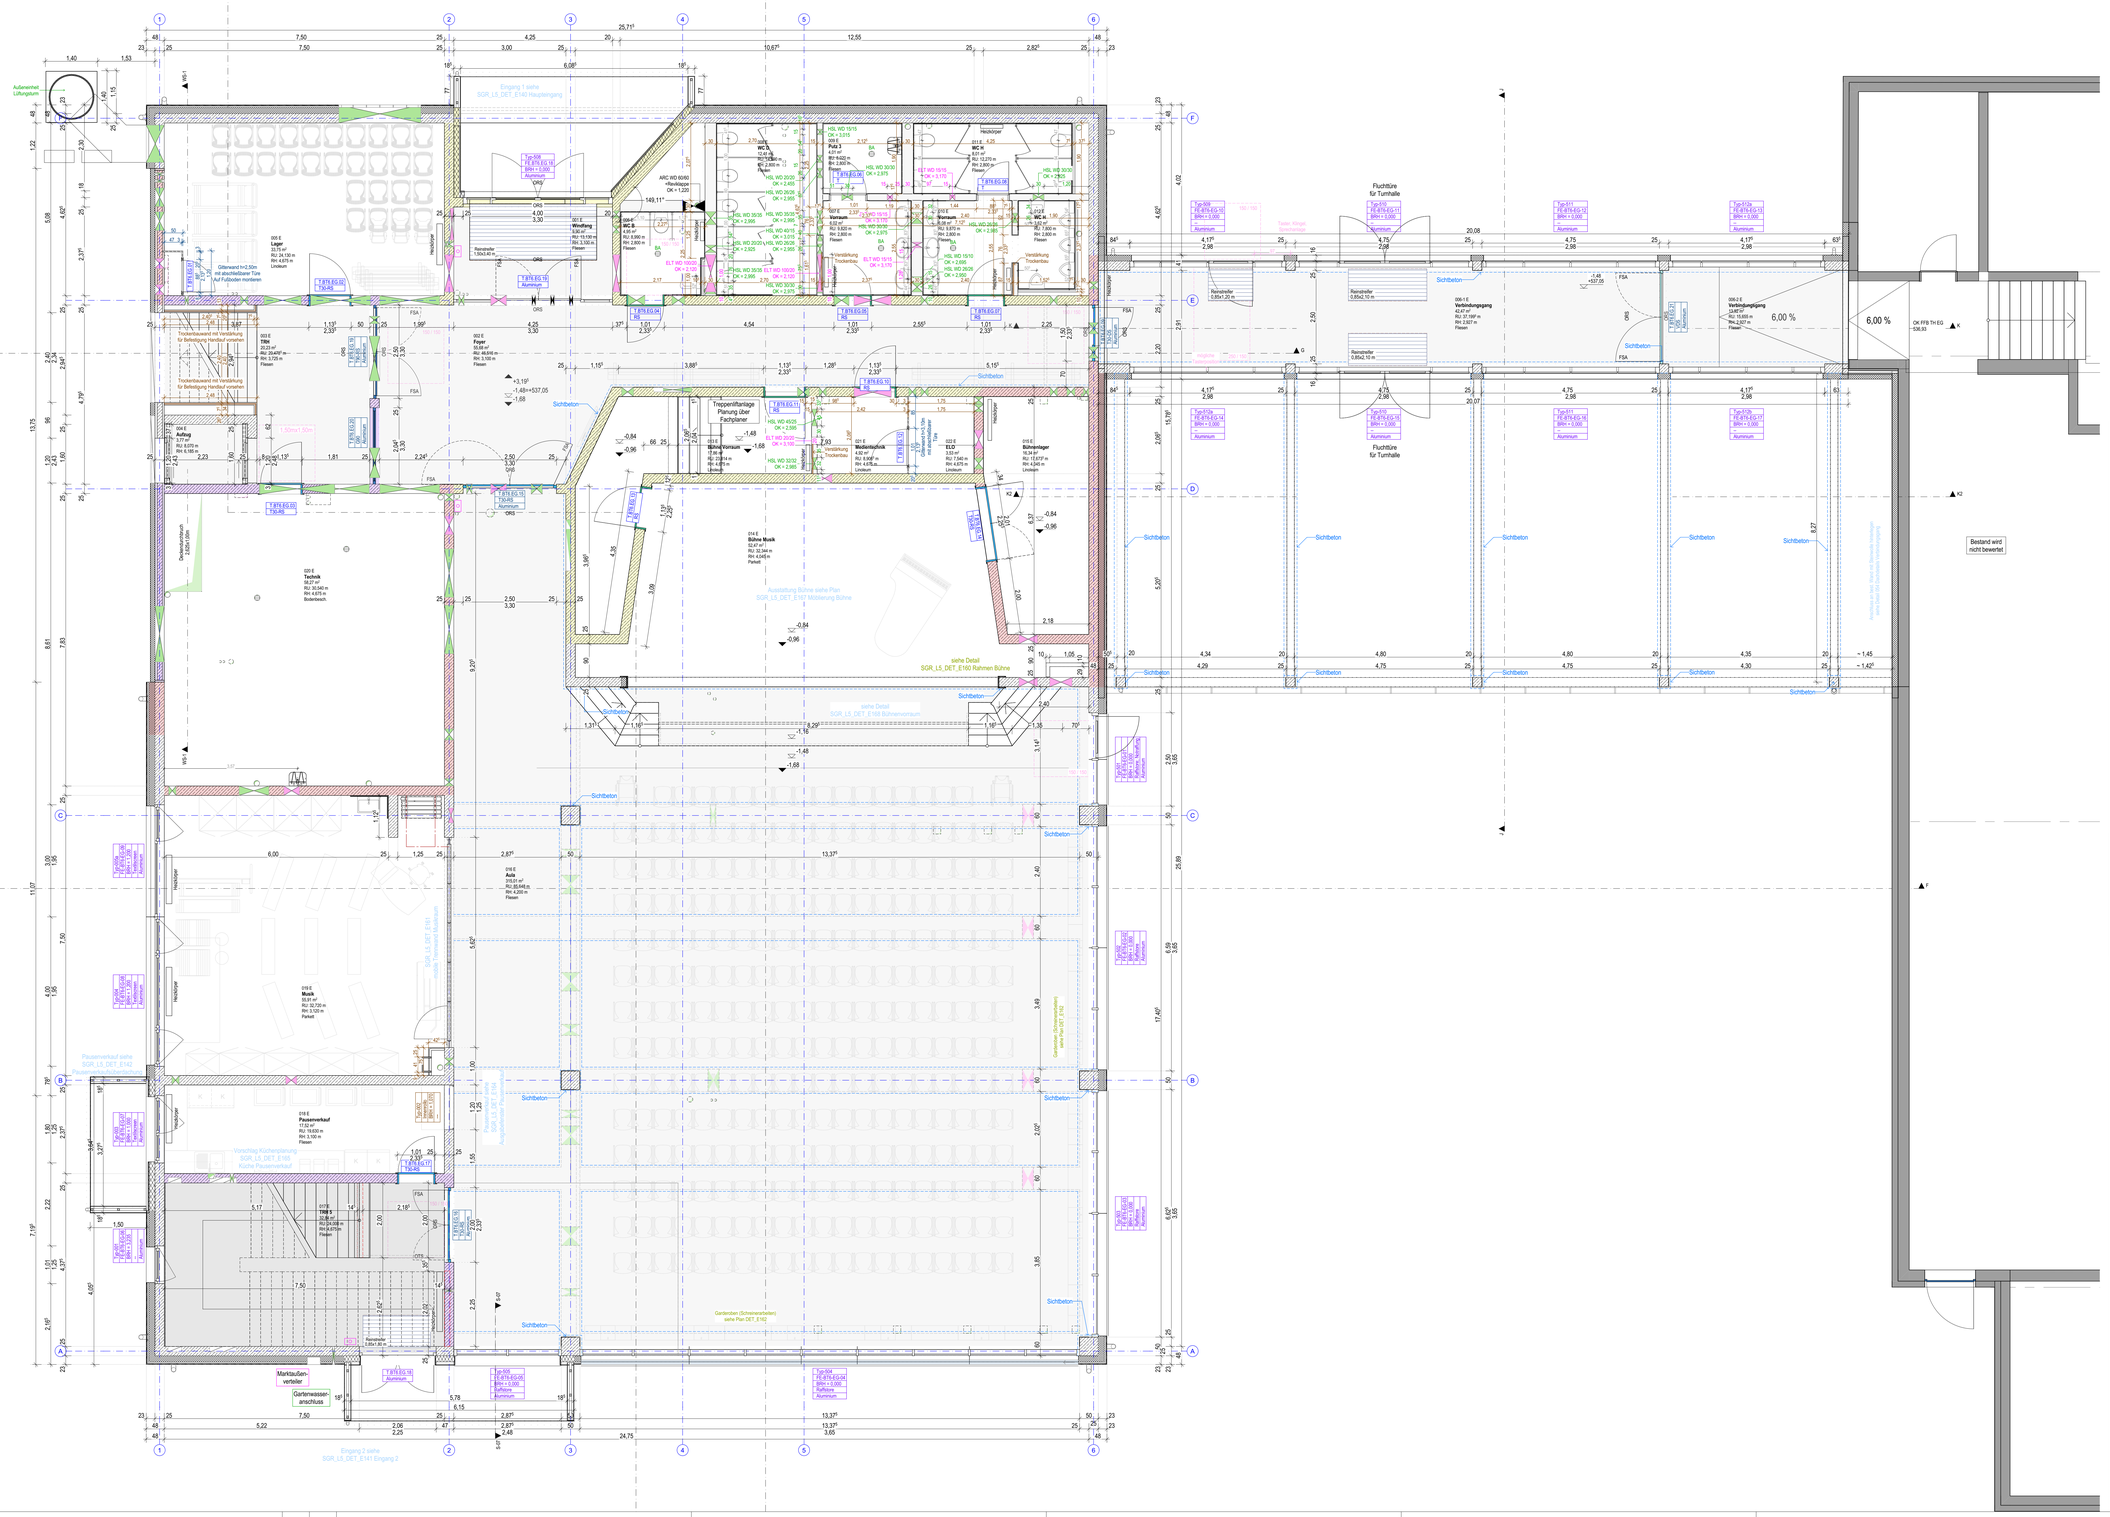

ZEICHENERKLÄRUNG UND HINWEISE

OK	Oberkante	BP	Bodenplatte	DA	Dachausstieg	RL	Rollladen
UK	Unterkante	RR	Regenrohr	DFF	Dachfenster	RS	Raffstore
VK	Vorderkante	⌶	Bodenablauf	AD	Abgehängte Decke	GW	Gurtwickler
FB	Fertigfußboden	RÖ	Reinigungsöffnung		Feuerlöscher	M	Motor Raffstore
RB	Rohfußboden	DE	Dehnfuge	FM	Feuermelder	E	Elektro
FD	Fertigdecke	AFB	Arbeitsfugenband	R	Wandhydrant	E-RL	Elektro- Rollladen
RD	Rohdecke	DFB	Dehnfugenband	RWA	Rauch-/ Wärmeabzug	E-RS	Elektro- Raffstore
BRH	Brüstungshöhe	ZE	Zementestrich	NA	Notausgang- Ausstieg	H	Heizung
UZ	Unterzug	NAT	Naturstein	RH	Raumhoch	L	Lüftung
ÜZ	Überzug	KST	Kunststein	GA	Glasausschnitt Tür	S	Sanitär
STB	Stahlbeton	F	Fliesen	OL	Oberlicht	HZ	Handtuchheizkörper
SB	Sichtbeton	NV	Nadelvlies	GK	Gipskarton	HKV	Heizkörperventile
RA	Ringanker	L	Linoleum	MA	Maueranschlussschiene		

OK Fertigfußboden	Beton unbewehrt		BD Bodendurchbruch
UK Fertigdecke	Stahlbeton nach Statik		WD Wanddurchbruch
OK Rohdecke	WU- Beton		DD Deckendurchbruch
UK Rohdecke	Fertigteil- Elemente		WS Wandschlitz
Rohboden = Fertigfußboden	Ziegelmauerwerk		FD Fundamentdurchbruch
Rohdecke = Fertigdecke	Wärmedämmung		BS Bodenschlitz
Änderungshinweis, Index	Trockenbau- Wand		BA Bodenaussparung
	F90-A Brandwand	REI 90-M [min]	WA Wandaussparung
101 Raummummer	F90-A Brandwandersatz	REI 90-M [wmb]	KBB Kernbohrbereich
Wohnen Raumbezeichnung	F90 feuerbeständig	(R)EI 90 [wmb]	KB D Kernbohrung Decke
10,95 m² Fläche des Raumes	F30 feuerhemmend	(R)EI 30	

± 0,00 = OK FFB EG = 538,53 m üNN

Sämtliche Maße sind vom Auftragnehmer eigenverantwortlich zu prüfen! Unstimmigkeiten sind der Bauleitung und dem Planer sofort zu melden und mit diesem abzuklären! Pläne sind zur Maßentnahme nur bedingt geeignet! Sämtliche Höhenmaße für Türen und Fenster beziehen sich auf OK - Rohboden.

Alle gesonderten Detail-, Schlitz-, Aussparungs- und Statikpläne sind Bestandteil des Werkplanes.

AUSSPARUNGSPLÄNE SIND DURCH ELT- UND HLS-FACHFIRMEN ZU ERSTELLEN UND BEI DER AUSFÜHRUNG ZU BEACHTEN!

Index	Datum	gez.	Änderungen
a	17.08.26	SO	komplettes Gebäude 20cm nach Osten verschoben; Raumaufteilung Sanitärbereich geändert; Pfosten-Riegel-Elemente angepasst; Verbindungsgang Innentüre ergänzt und Rampe ergänzt
	19.09.25	SO/NH	komplettes Gebäude 9cm nach Osten verschoben
0	06.08.25	SO	Nullstand
V/A	11.04.25	SO	Durchbrüche noch nicht final abgestimmt - notwendige Abstände müssen noch überarbeitet werden

AUSFÜHRUNGSPLAN 18050

Bauvorhaben

Teilabbruch, Umbau, Sanierung und Erweiterung der Grund- und Mittelschule Grassau

Birkenweg 12, Grassau
Fl.Nr.:74 Gemarkung Grassau

Planinhalt

Grundriss EG Ausbau M 1:50

± 0,00 = OK FFB EG = 538,53 m üNN

Projektübersicht

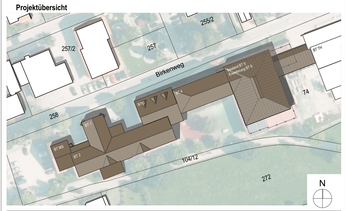

Auftraggeber
Markt Grassau
Marktstraße 1
Grassau

Plannummer und Index SGR_L5_ARC_E102a Grundriss EG Ausbau

Planersteller	Datum	Pfad
SO	17.08.26	AC24 18050_Schule_Grassau_Erweiterung_neu