

Gewerk:

VHF Metallverkleidung

Titel:

Detail Tapetentür, horizontal

Lage im Gebäude:


E0

Maßstab: 1:10

VORABZUG

Alle Maße sind verantwortlich am Bau zu prüfen.
Alle Maße sind ca. Angaben.
Statische Berechnung der zum Einbau kommenden Teile durch den Auftragnehmer.

Datum	Index	Änderung	Kürzel

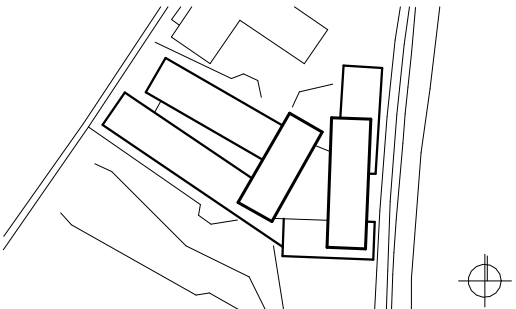

+384,15 üNN = +/-0.00

Neubau Bildungszentrum Landshut

Bauherr

Handwerkskammer
Niederbayern-Oberpfalz
Ditthornstraße 10
93055 Regensburg

Tel: 0941 7965 - 0

3016.2 Fenster
TS 93 G

Gleitschienen-Türschliessersystem nach EN 1154.
Sturzmontage auf der Bandgegenseite Schliessgeschwindigkeit, End-schlag, hydraulisch kontrollierte Öffnungsdämpfung sowie Schliessverzögerung über Ventil einstellbar. Montagekonsole mit universellem Lochgruppen-system.
DIN-L.
Barrierefrei gem. DIN 18040 mit Mecanische Feststellung

3016.2 Fenster
Profil Verbreiterung


3016.2 Fenster
dauerhaft Luftdicht und Dampfdicht verkleben

Vorkomprimiertes Dichtungsbahn

3016.1 Holzrahmenwände
dauerhaft Luftdicht verkleben

3016.2 Fenster
1-teiliges Türelement aus gedämmten Aluminiumprofilen
Elementmaß [B x H]: 1410 mm x 2300 mm
Oberfläch Pulverbeschichtet, Farbe nach Ang. AG nach NCS/RAL Design Palette
Barrierefreie Ausführung
Tür DIN L, nach Außen Offen
inkl Unterkonstruktion für die MEtallverkleidung

3016.2 Fenster
Bei Bedarf können an den entsprechenden Stellen zusätzliche Rahmenprofile eingesetzt werden.

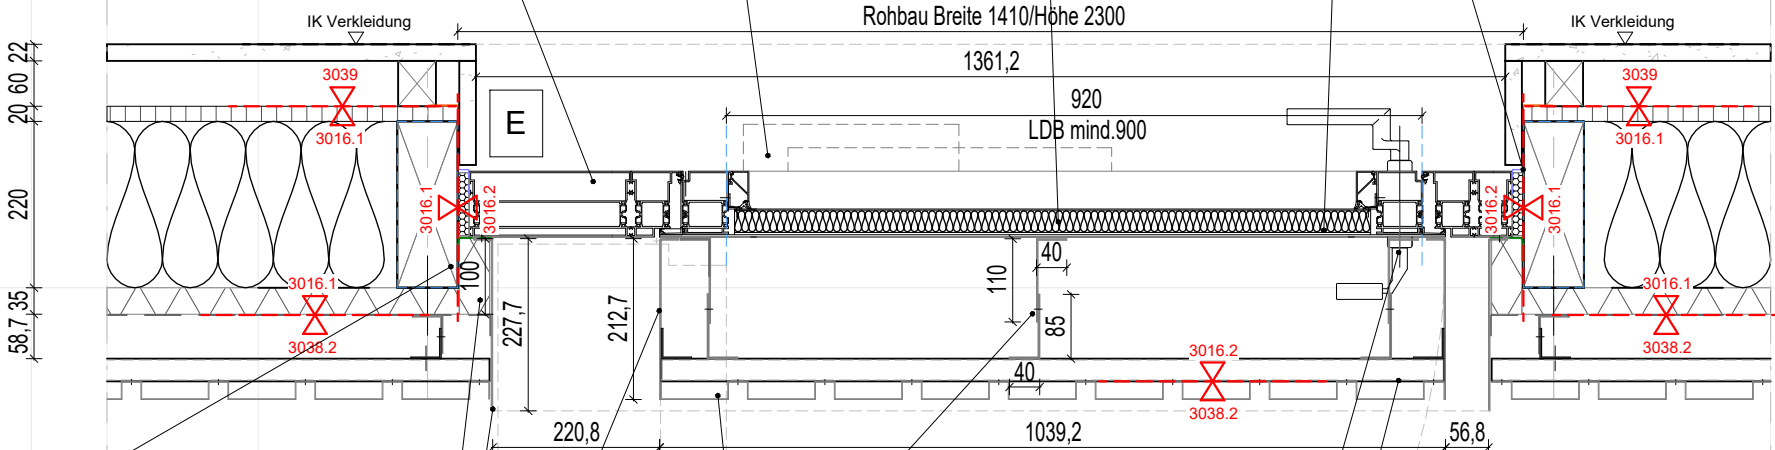

3016.2 Fenster
Folie dampfdiffusionsoffen

3016.2 Fenster
Laibungsdämmung aus Holzfaserdämmplatte mit einem Bemessungswert der Wärmeleitfähigkeit von 0,048 W/mK nach DIN 4108-4, Anwendungsgebiet WAB, Außendämmung der Wand hinter Bekleidung nach DIN 4108-10.
Die Unterspannbahn muss bis zum Fensterrahmen ergänzt und fachgerecht an der HSW-Unterspannbahn verklebt werden.

3016.2 Fenster
3 mm Laibungsblech, 1-fach gekantet, abgewinkelte Länge ca.260 mm, an Türprofil befestigt, Oberfläche eloxiert, Farbe nach Angabe. AG.

3016.2 Fenster
3 mm Abschlüssblech, 1-fach gekantet, abgewinkelte Länge ca.250 mm, an Türprofil befestigt, Oberfläche eloxiert, Farbe nach Angabe. AG.

3016.2 Fenster
UK für die Verkleidung aus L Winkels, Größe ca. 110/40/3 und 85/40/3, jedoch nach Statische Erforderniss
25/32/40/2 mm Hutprofil, farblich auf die Fassadenbekleidung abgestimmt

3016.2 Fenster
Einsteckschloss ohne Panik
Selbstverriegelndes Schloss
E-Offner
Die Beschläge werden durch eine andere Firma geliefert, da ein elektronisches Schloss gewünscht ist.

3038.2 VHF Metall
Aussparung im Verkleidung für Bedienung des Bleschlags

3038.2 VHF Metall
ca. 1 mm Fassadenpaneel aus eloxiertem Aluminium, gefalzt, Falzart gemäß Positionsplan, an der UK mit Bohrschraube im Farbton der Fassadenbleche befestigt.

Bohrschrauben, farblich auf die Fassadenbekleidung abgestimmt

Die Verkleidung der Tapetentür ist an der darüber liegenden Metallpaneelle auszurichten.