


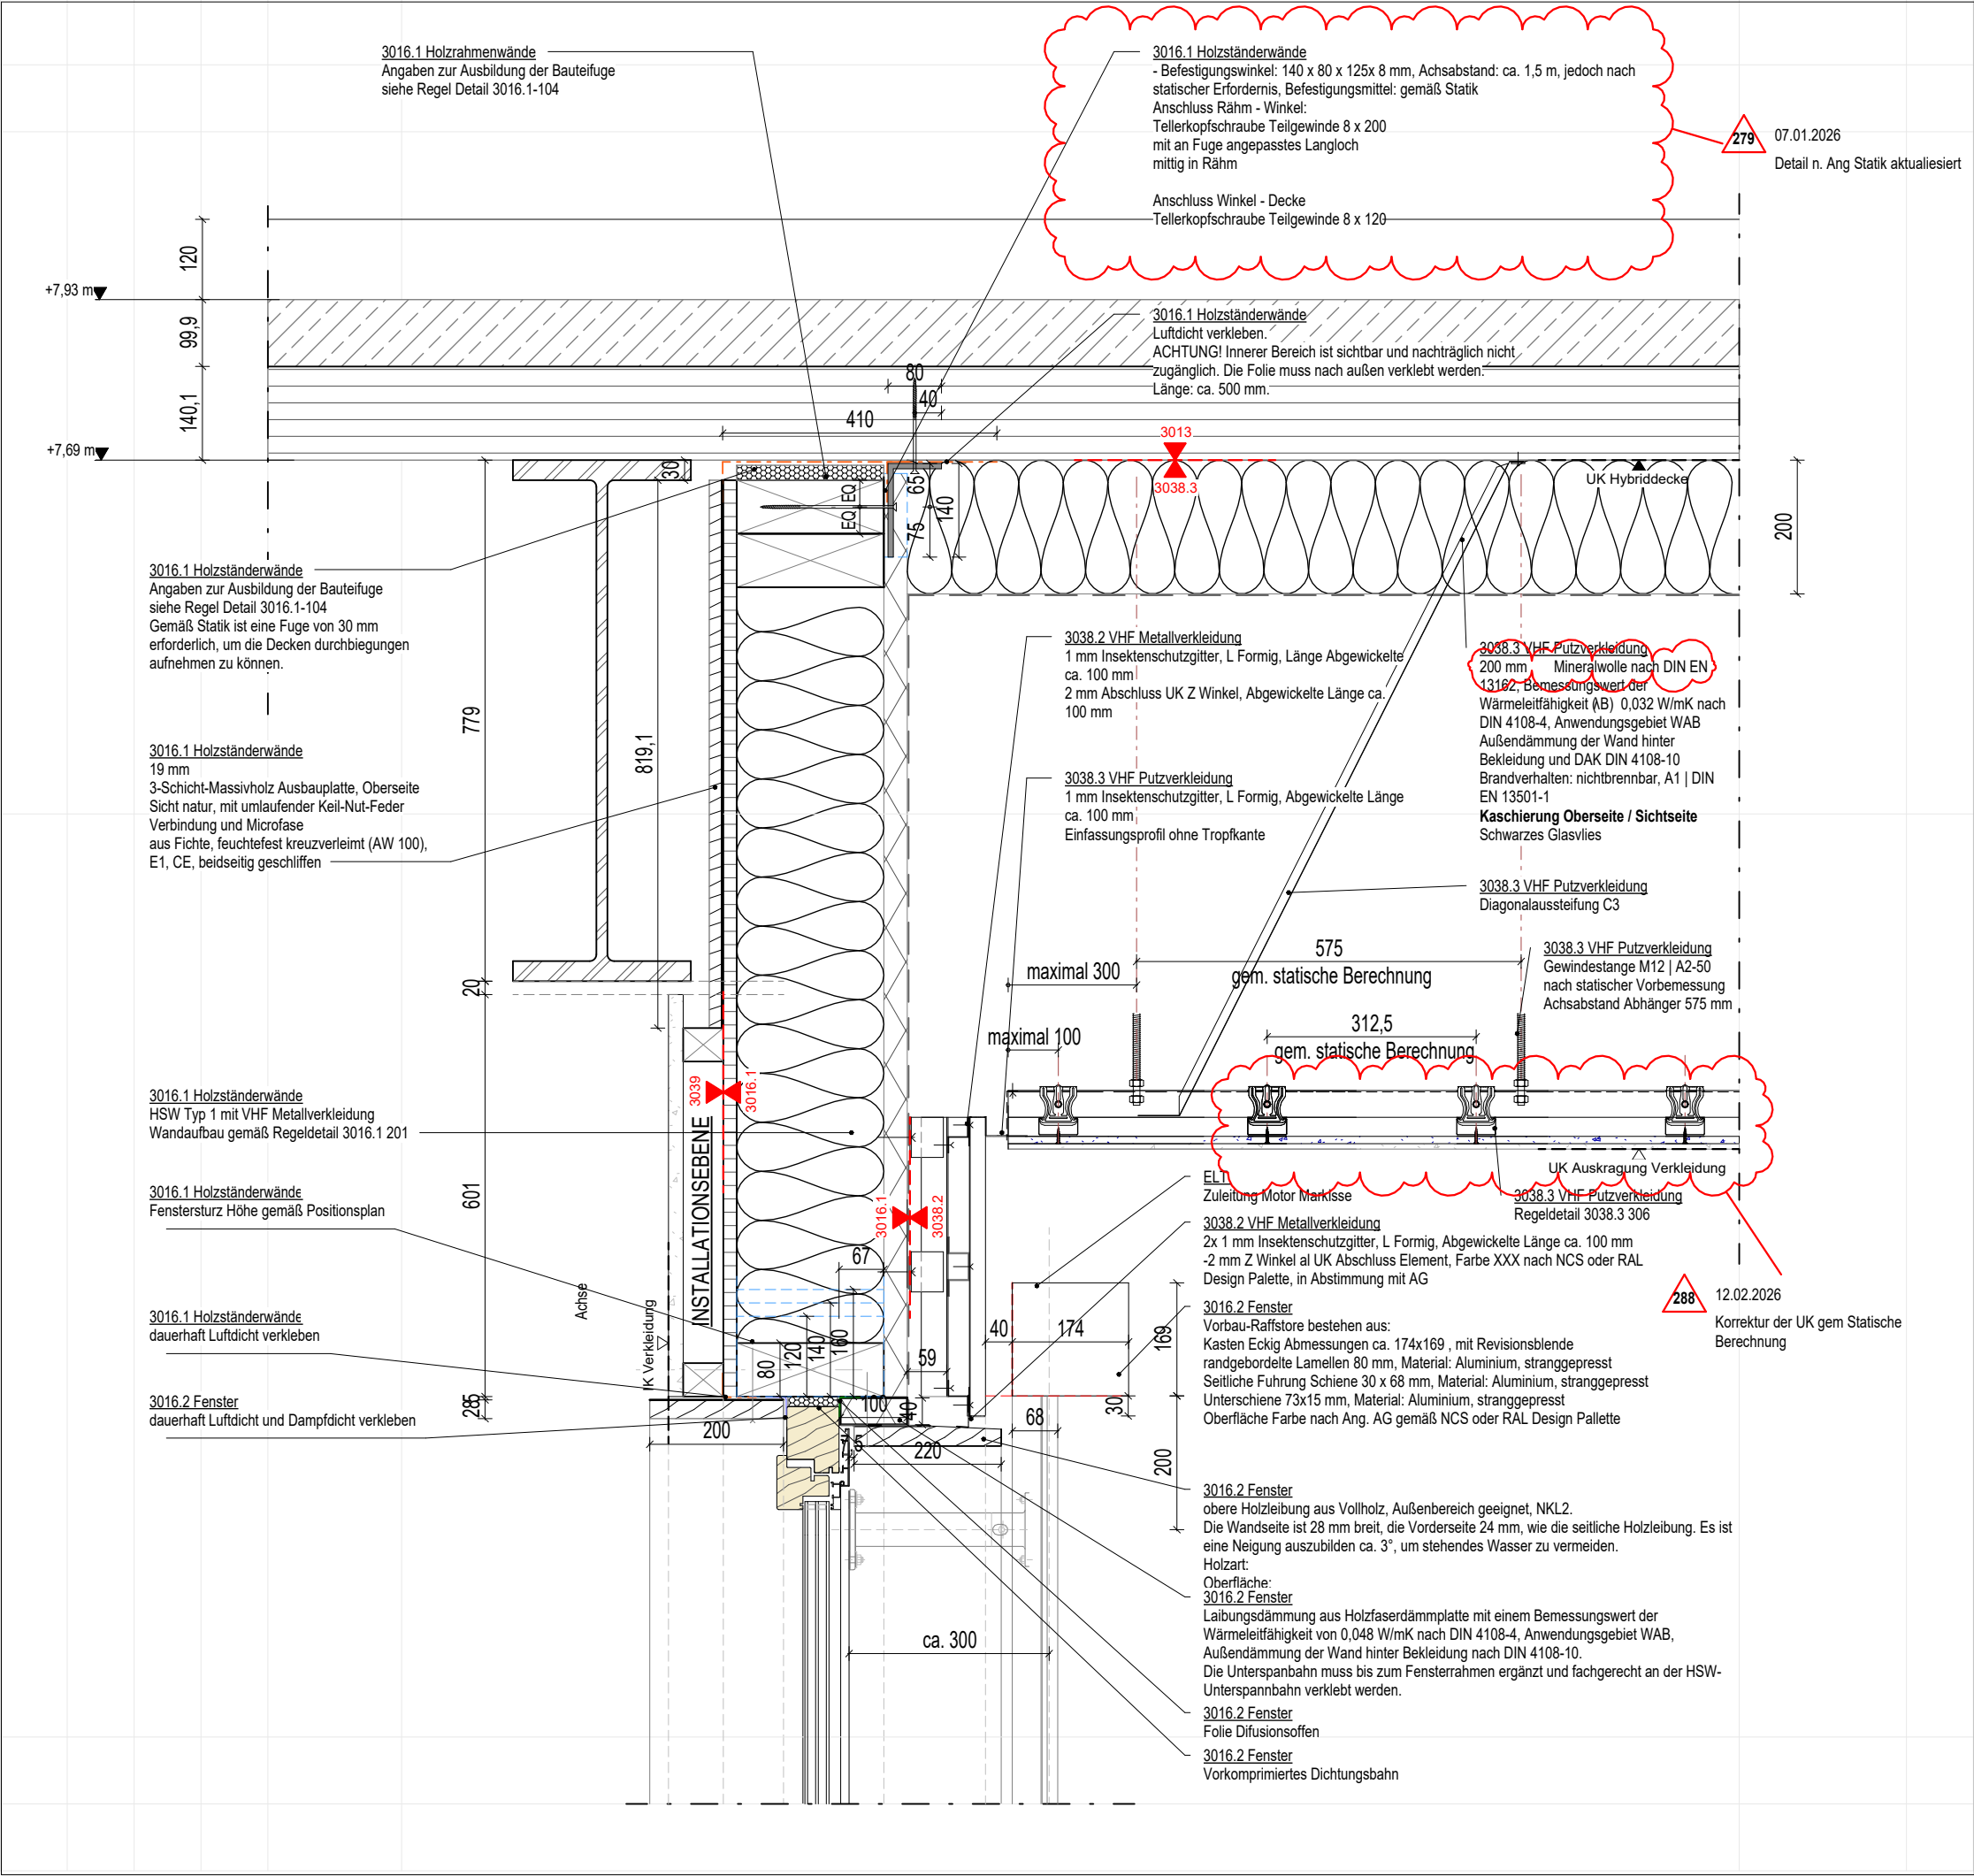

Gewerk:
VHF Metallverkleidung

Titel:
**Detail Anschluss
Metallverkleidung an
Auskragende Decke mit
Putzverkleidung**
Lage im Gebäude:


Decke ü.E1

Maßstab: 1:10

VORABZUG

Alle Maße sind verantwortlich am Bau zu prüfen.
Alle Maße sind ca. Angaben.
Statische Berechnung der zum Einbau kommenden Teile durch den Auftragnehmer.

Datum	Index	Änderung	Kürzel

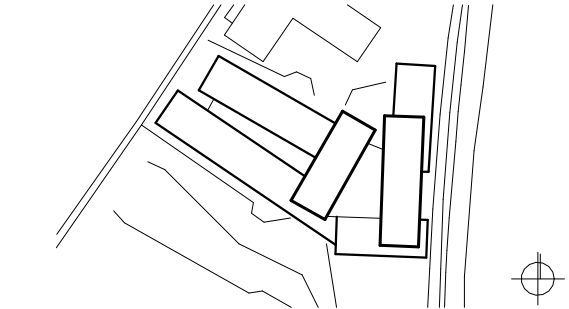

+384,15 üNN = +/-0.00
Neubau Bildungszentrum Landshut

Bauherr: Handwerkskammer
Niederbayern-Oberpfalz
Ditthornstraße 10
93055 Regensburg
Tel: 0941 7965 - 0