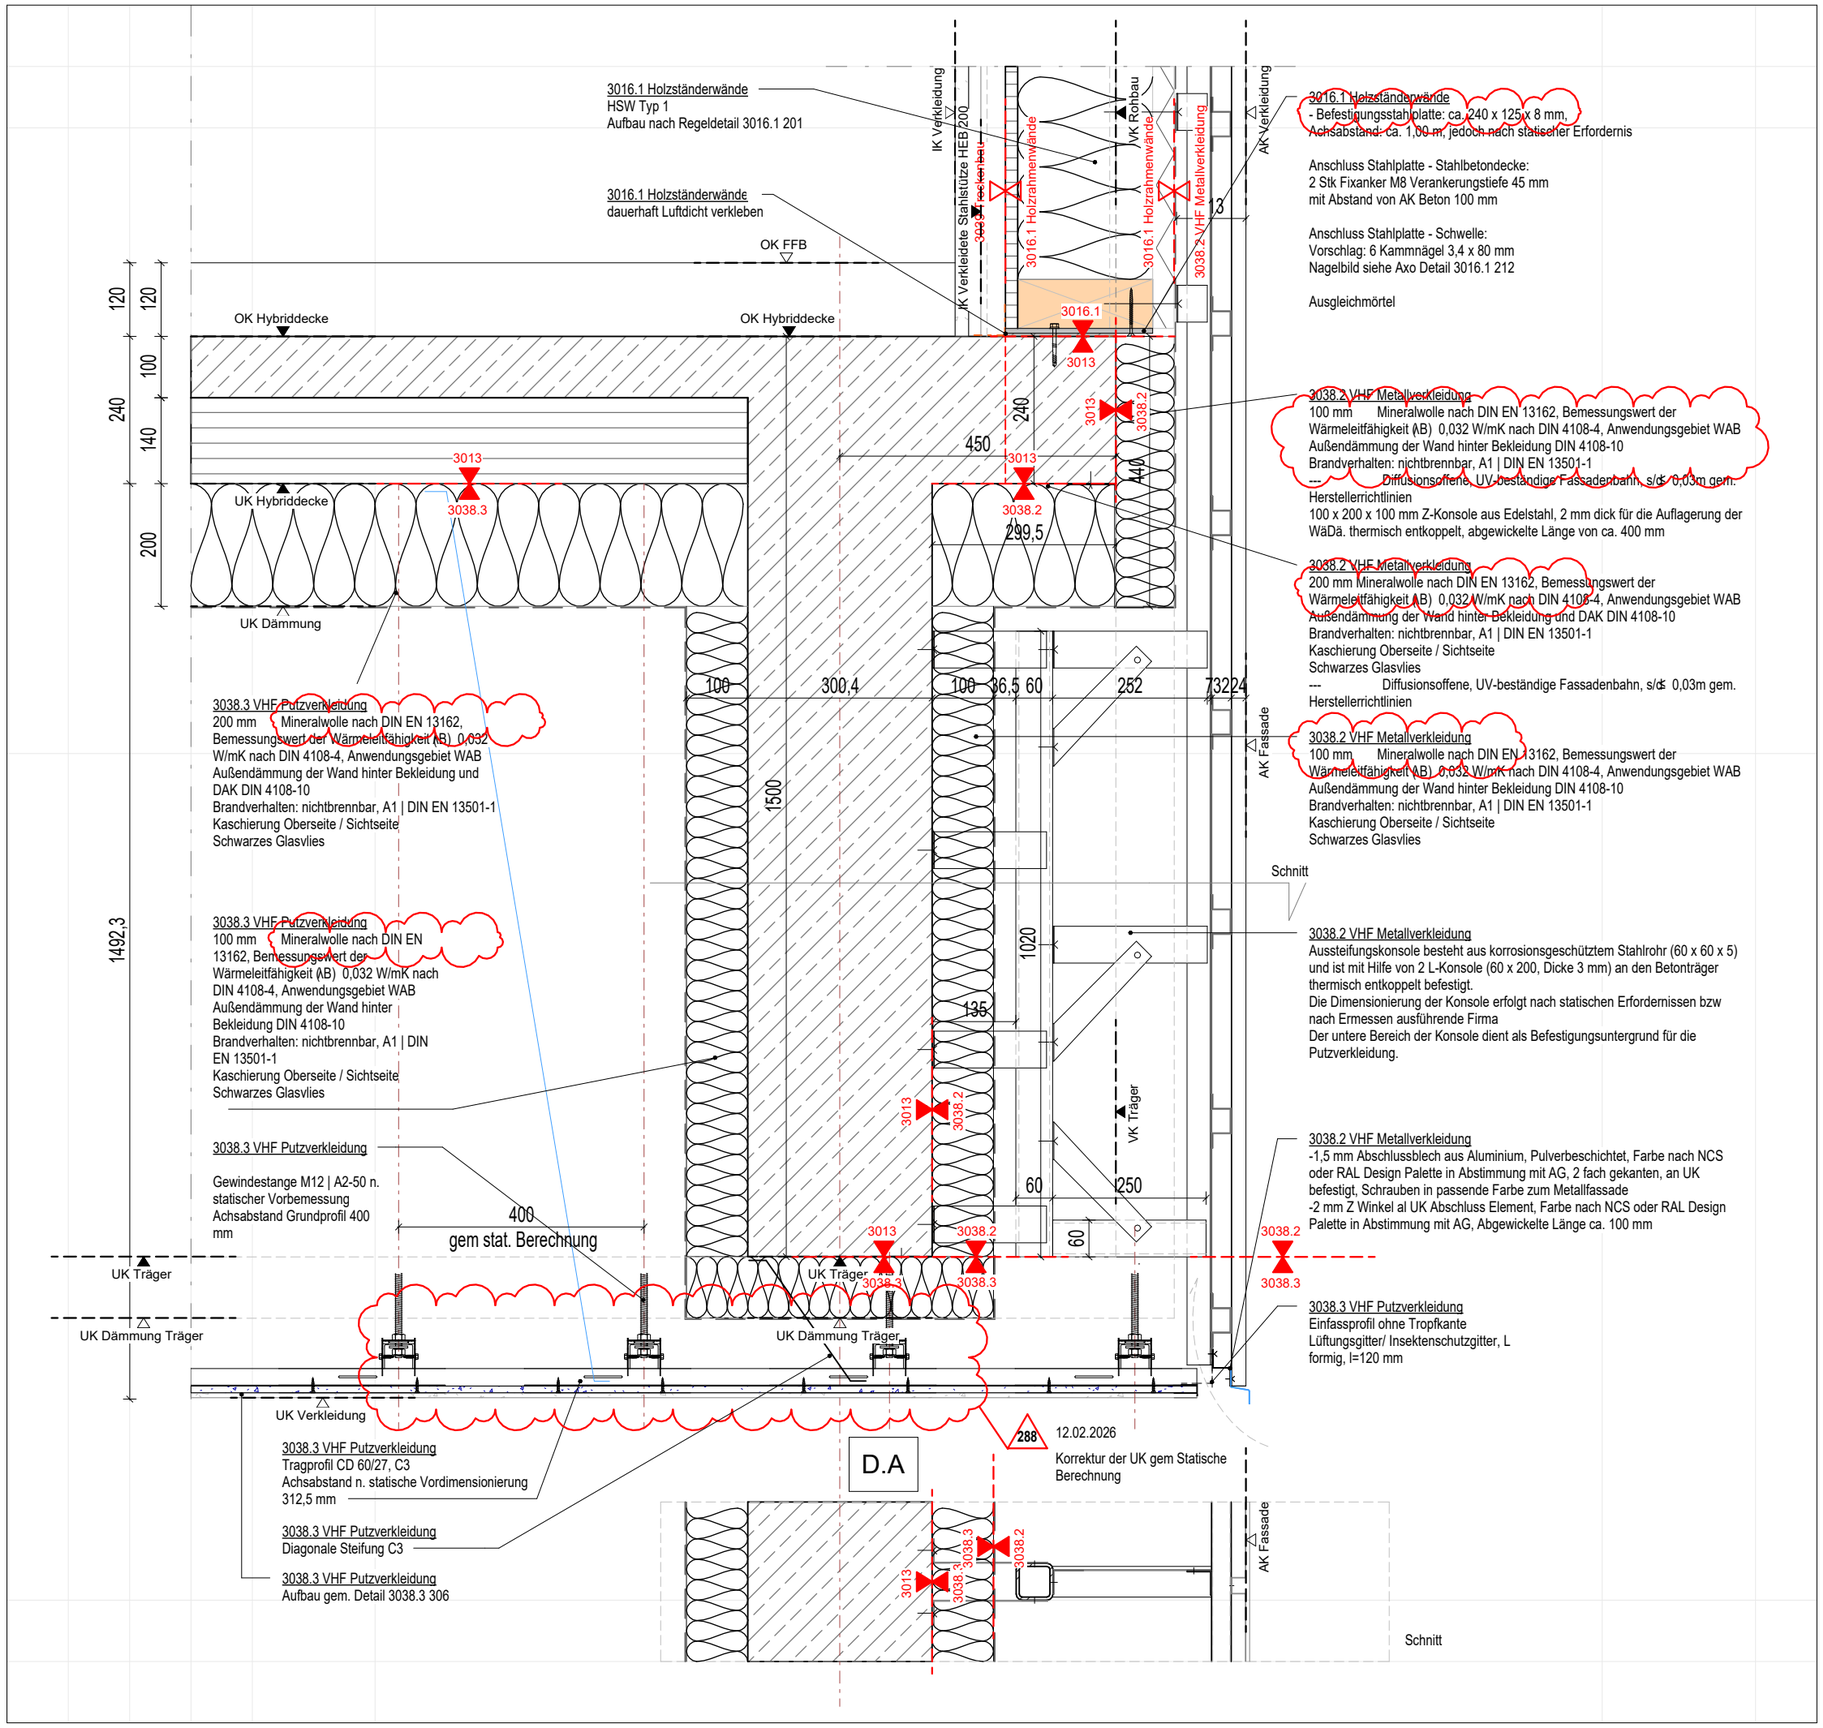

A | 3038.2
252

Gewerk:

VHF Metallverkleidung

Titel:

Detail Metallverkleidung Auskraung Nordbereich, Achse D.A

Lage im Gebäude:

Decke ü E1, Achse D.A

Maßstab: 1:10

VORABZUG

Alle Maße sind verantwortlich am Bau zu prüfen.

Alle Maße sind ca. Angaben.
Statische Berechnung der zum Einbau kommenden Teile durch den Auftragnehmer.

Datum	Index	Änderung	Kürzel

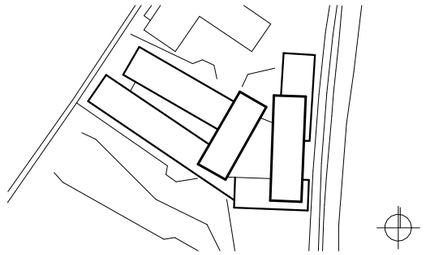

+384,15 üNN = +/-0.00

Neubau Bildungszentrum Landshut

Bauherr
Handwerkskammer
Niederbayern-Oberpfalz
Ditthornstraße 10
93055 Regensburg
Tel: 0941 7965 - 0