

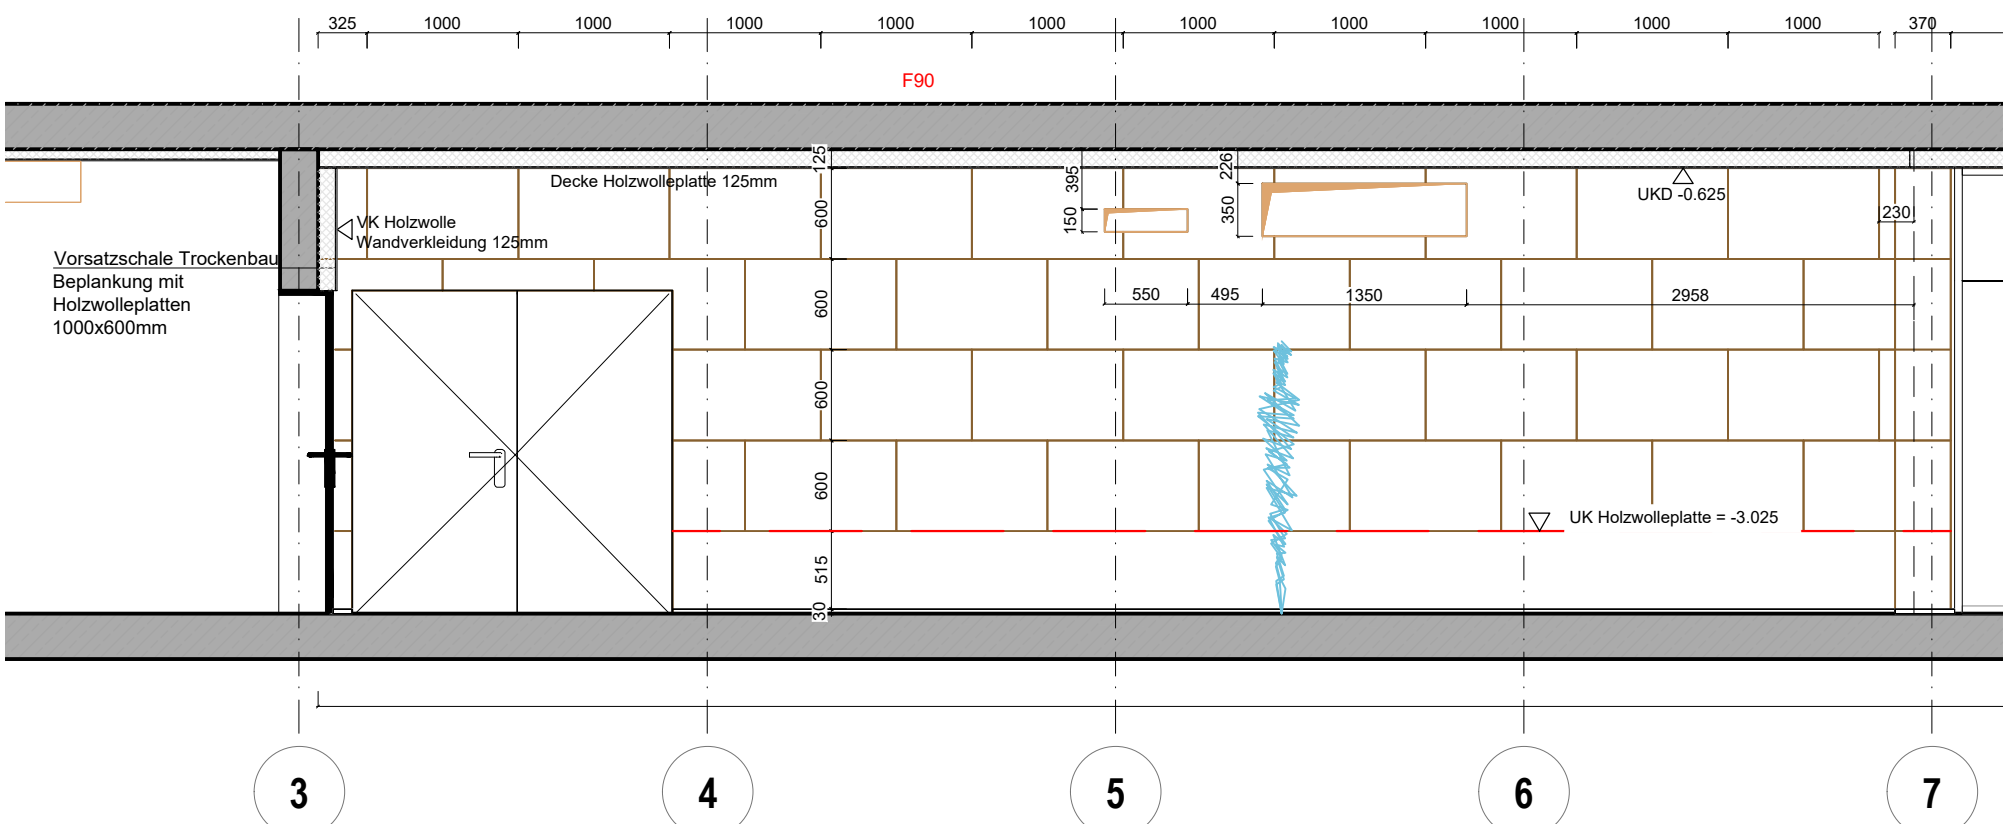




Innenansicht West

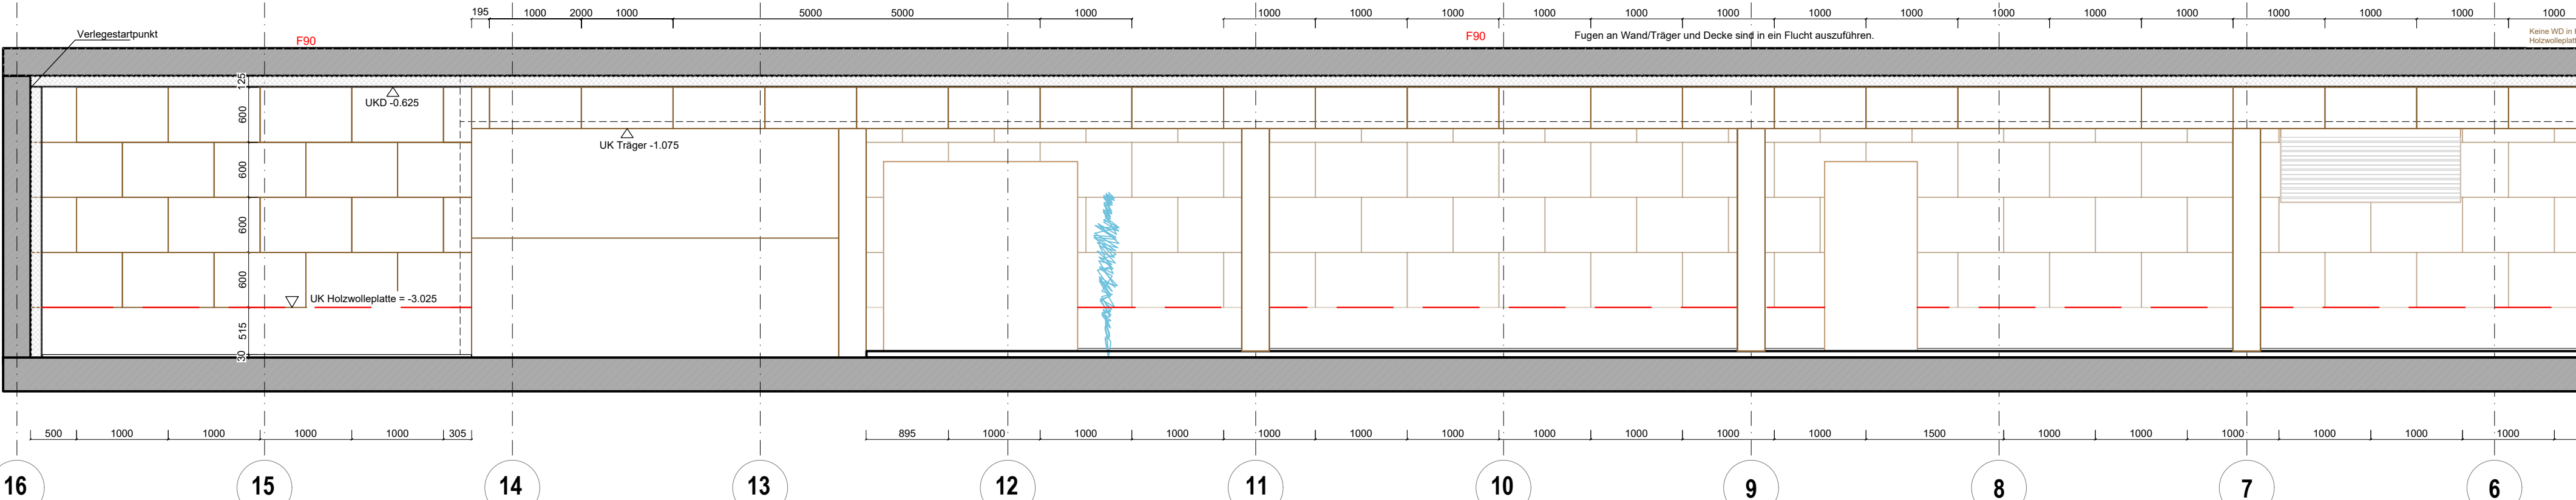

Innenansicht Süd

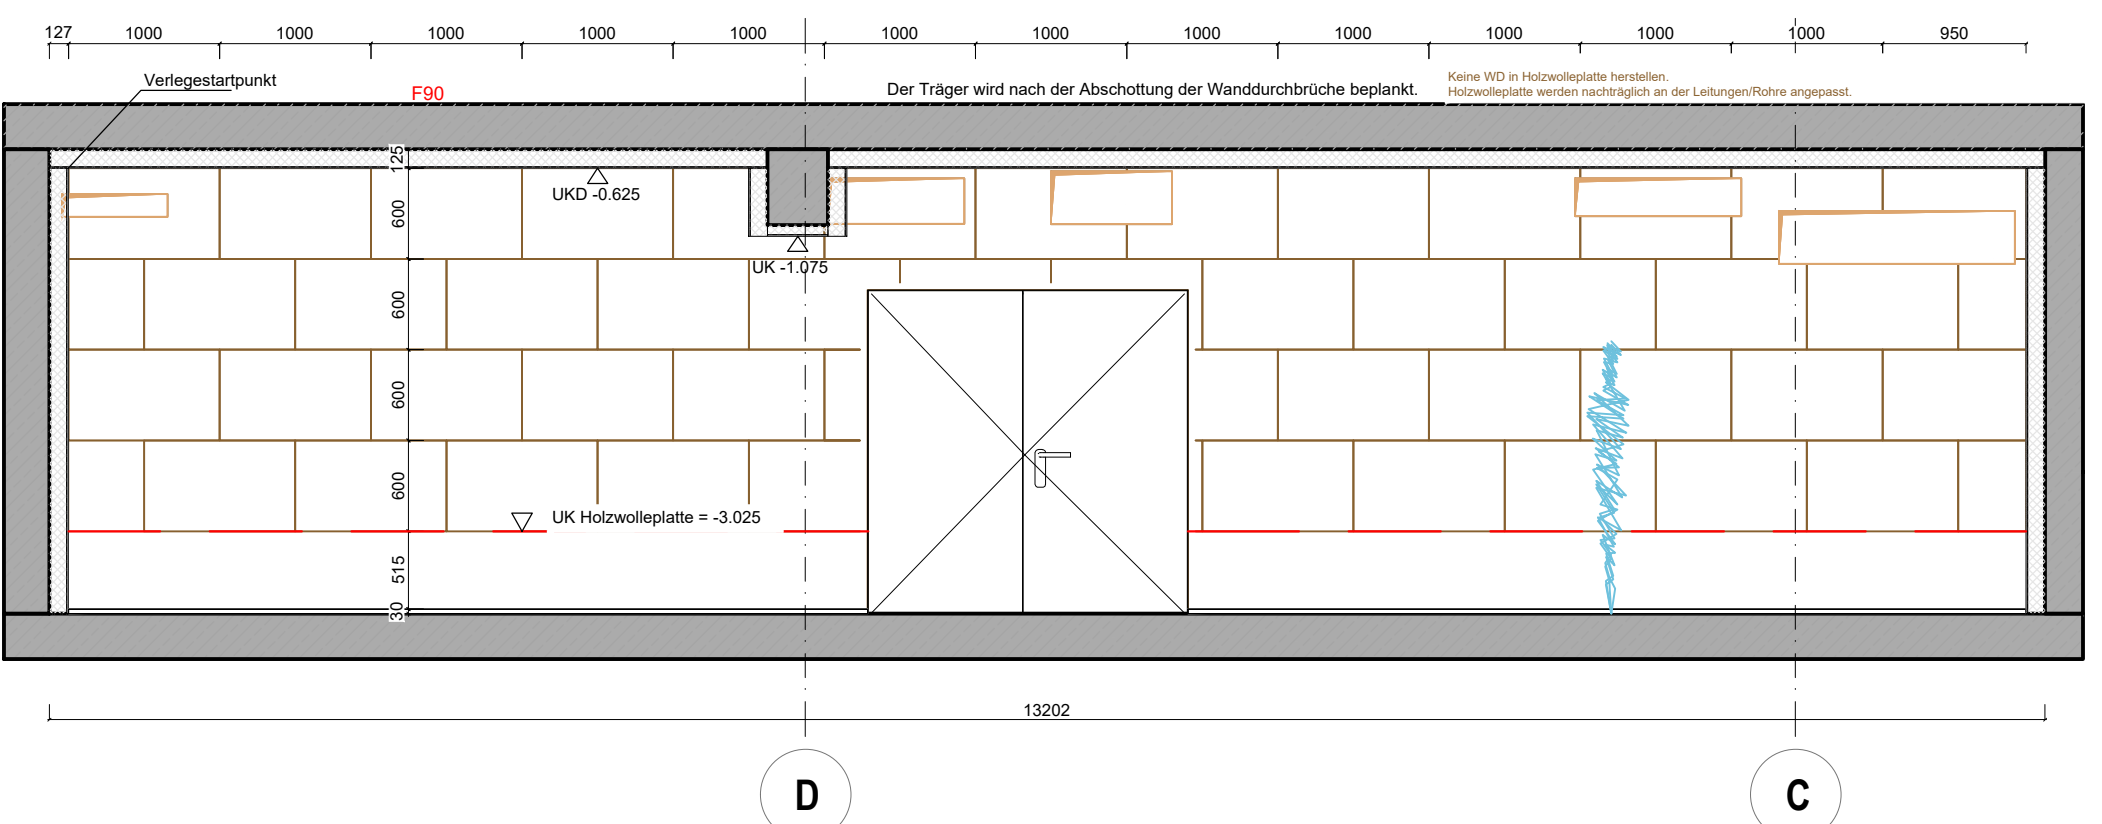

Innenansicht Ost

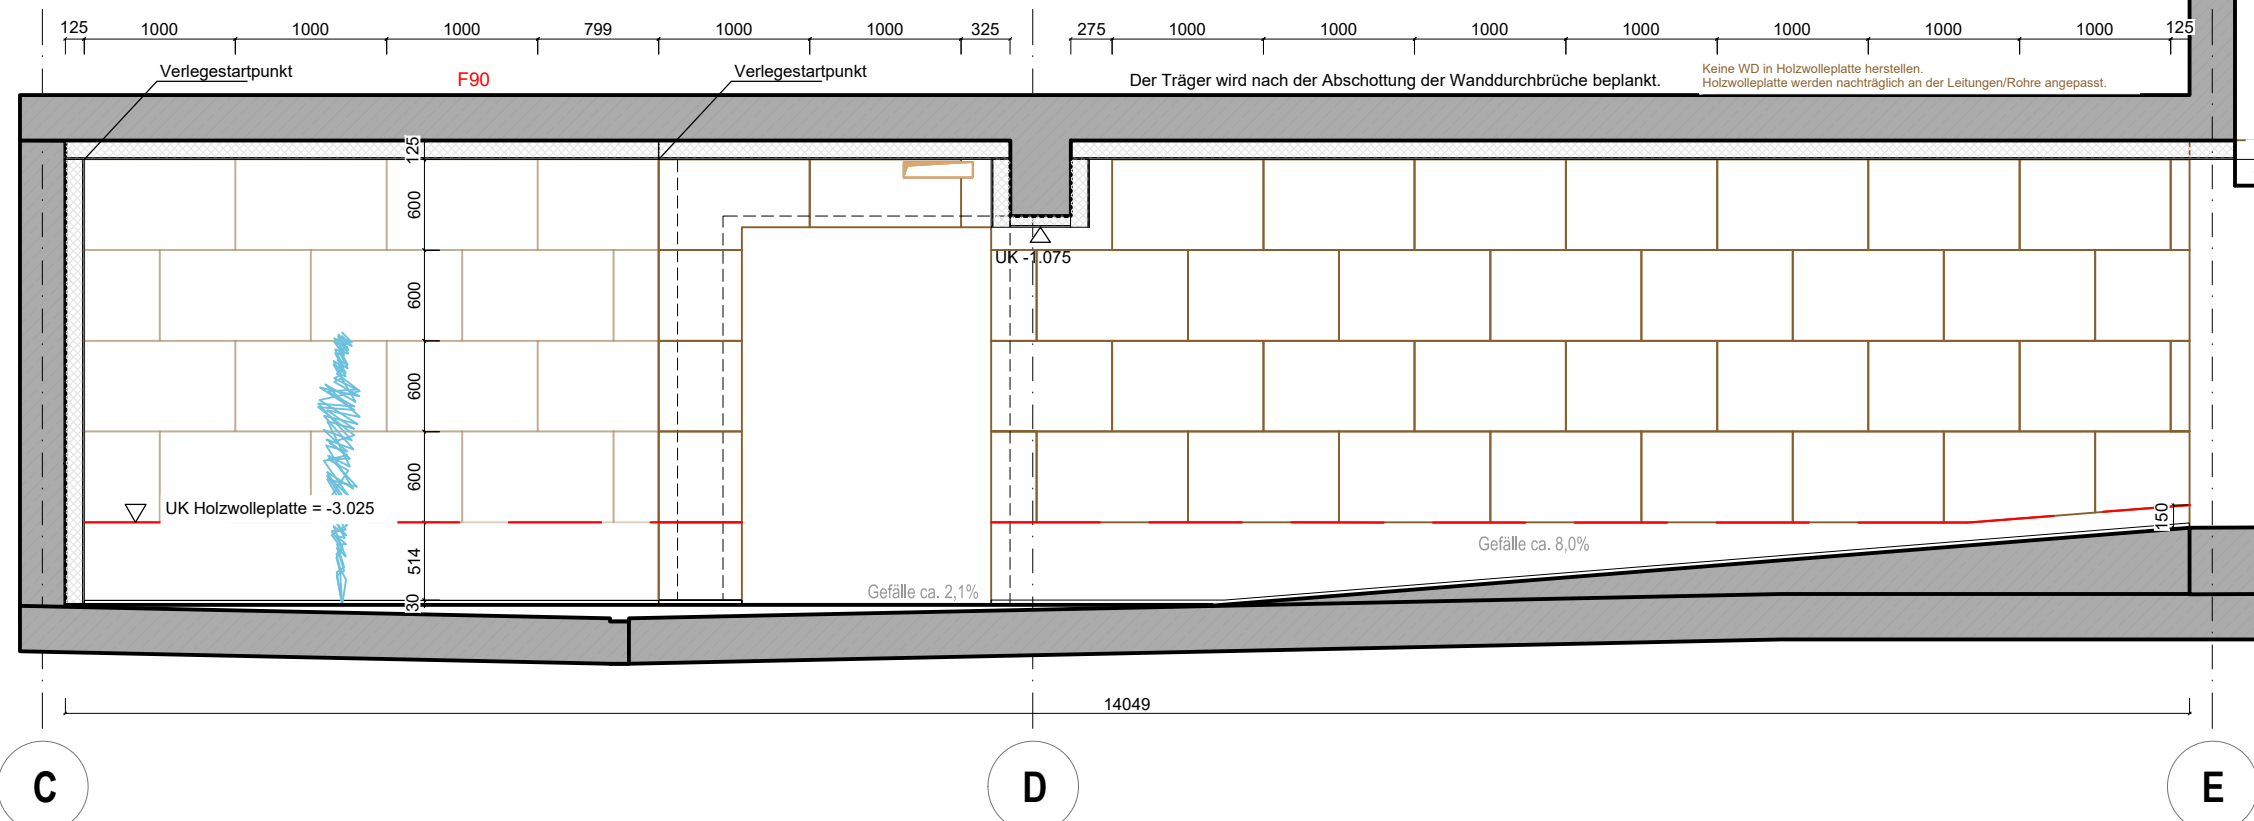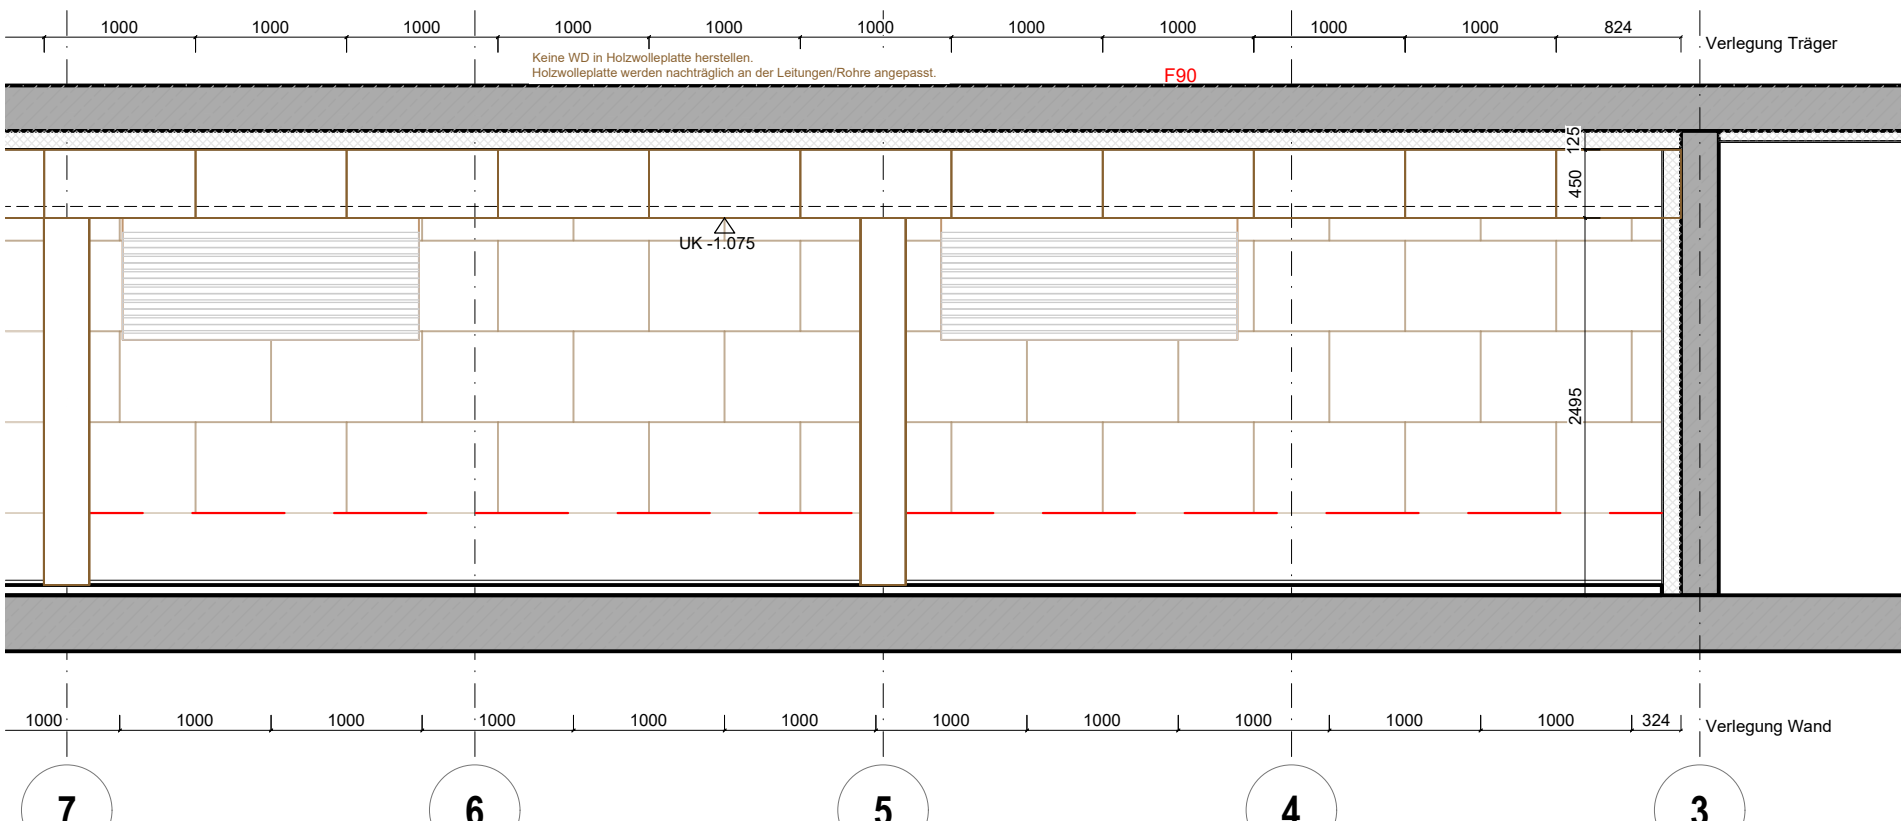

Innenansicht Nord

Bauablauf Deckenmontage


Die Abhänger der Kabelpritschen werden in den Bereichen, in denen eine Befestigung mittels Gewindestangen nicht möglich ist, vorab montiert.

Hinweis

Die Beplankung der Träger erfolgt nachträglich, nach der Abschottung der Wanddurchbrüche.

Bohrlochtiefe Stb.Decke und Unterzug ist bis maximal 30 mm zulässig.

Im Bereich des Tors wird die Dämmung bis zum Einbau des Tors nicht eingebracht.

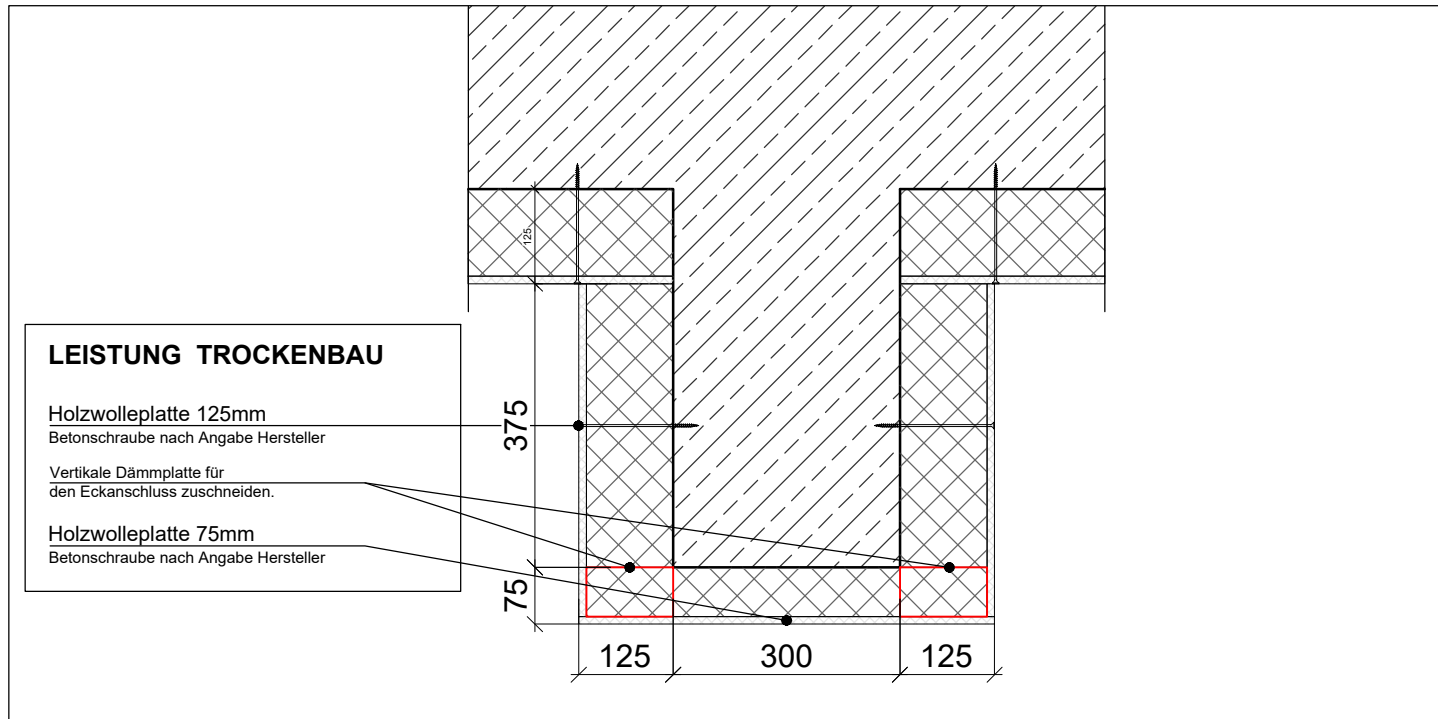

Trägerbeplankung M_1:10

Bohrlochtiefe maximal 30 mm

-Alle Maße sind verantwortlich am Bau zu prüfen.
-Türhöhen, Wandhöhen, Brüstungshöhen etc.sind bezogen auf **OK FFB** (auf Seite der Maßangabe)
-Schließen von Wanddurchbrüchen und Vormauerungen von Schächten erfolgt generell erst nach erfolgreicher Installation und nur auf Anweisung der (Fach-) Bauleitung.
-Angaben zu Einbauteilen, Leerrohren, Rohrdurchführungen, Halbschienen etc. sind den Plänen der jeweiligen Fachplaner zu entnehmen.
-Türbreiten: Maßangaben= lichte Rohbauöffnungen, **Türhöhen ab OKFFB**.
Sofern nicht anders vermerkt gilt als **lichte Türöffnungshöhe 2.05m**
Lichte Durchgangsbreite: - Umfassungszarge, Eckzarge: **Rohbauöffnung minus 100mm**
-Blockzarge: **Rohbauöffnung minus 150mm**
-Umfassungszarge, Eckzarge mit Umfassungselementen: **Rohbauöffnung minus 130mm**
-Rohr-Rahmen-Elemente: **Rohbauöffnung minus 170mm**

In FLUCHTWEGEN Türdrücker noch zusätzlich abziehen (ca. 80mm). Wenn Tür nur 90° öffnet, Türblattstärke abziehen.
-Lage Kernbohrungen nach Angaben Planung Technikgewerke.
-Weitere Angaben zur Betonqualität sh. Schalplanung

BAUTEILE

- Starbeton Wand
- Starbeton (Sichtbeton) Wand
- Leichtbauwand
- Mauwerk
- Dämmung
- Betonfertigteil

ANGABEN ZUM BRANDSCHUTZ

- Brandschutzwand
- Wand = feuerbeständige Wand
- Wand = feuerhemmende Wand
- Wand = hochfeuerhemmende Wand
- Wand = hochfeuerhemmende Wand auch inter zus. mech. Beanspruchung

ANGABEN ZU AUSSPARUNGEN

- Deckendurchbruch
- Deckenaussparung
- Wanddurchbruch
- Wanddurchbruch ab OK FFB
- Wandstütz
- Wanddurchbruch
- Deckendurchbruch
- Fußbodenaussparung ab OK FFB
- Fußbodendurchbruch

PLANVERWEISE

- Türnummer (siehe Türliste)

DETAIL-/PLANVERWEISE

- Änderungswelle
- Hinweiswelle

ZEICHNERKLEINUNG

- DK: Deckenkante
- BK: Bodenkante
- OK: Oberkante
- UK: Unterkante
- VK: Vorderkante
- IK: Innenkante
- AK: Außenkante
- +/0,00: Rohbau-Kote Schnitt
- +/0,00: Ausbau-Kote Schnitt

UKRD

- Unterkannte Rohdecke
- Abgehängte Decke
- Rohdecke
- Aufbauhöhe
- Dicht schließend
- Rauchdicht schließend
- Notausgang
- Fluchtwegtür
- Brüstung
- Brüstungshöhe über FFB
- Wandhöhe über FFB
- Bodenentwurf
- Dachentwurf
- Unterzug
- Unterzug über FFB
- Sturz über FFB
- Bodensprung
- Deckensprung
- Sanitär
- Rauchabzugsanlage
- Nachströmöffnung
- Lüftungsgitter
- Nord Dachentwurf
- Speier am Dachentwurf

FFB +/-0,00: Ausbau-Kote OKFFB
RFB +/-0,00: Ausbau-Kote OKRFB

11			
10			
09			
08			
07			
06			
05			
04			
03	01.07.26	BS-Anforderungen ergänzt, REVI u. BSK	MT
02	11.05.26	Sockelanschluss geändert	MT
01	07.04.26	Türanschluss Det2 ergänzt	MT
00	12.03.26	Planunterlage erstellt	MT
Index	Datum	Änderung	Bearbeiter

Zeichnungs-Nr.	ARC-AN-U1-702-5f03
Gewerk	

Ausschreibungsunterlagen

Deutsches Rotes Kreuz

DRK-Kreisverband Aalen e.V.

N

Objekt	DRK Kreisverband Aalen e.V.	Schulzenweg 311 73430 Aalen
Objekt	Neubau Integrierte Regionalleitstelle Ostwürttemberg	
Planbezeichnung	Holzwohleplatten UG Ansichten	
Planungsstufe	Ausschreibungsunterlagen	
Projekthöhe	+440,35m ü NN = +/-0,00	
Maßstab	1:50	
Plangröße	594 x 1000	

Architektin	H III S	Gorch-Fock-Straße 30 73616 Stuttgart T: 0711 22 00 748 0 F: 0711 22 00 748 20 ia@harder-stumpf-schramm.de www.harder-stumpf-schramm.de
Datum	12.03.2026	Plan erstellt MT
Plannummer		

Fachplaner	Datum	Plan bearbeitet
	Plannummer	

Fachplaner	Datum	Plan bearbeitet
	Plannummer	