

Brandschutzanforderungen an Materialien:
nicht brennbar.

1. Epoxidharz-Mörtelkehle 30x30mm
2. Beschichtung HSD - Arbeitsgang 1,
mit Sockelschutz gegen Chlorideintrag lt.
Merkblatt Parkhäuser und Tiefgaragen (2018), bis
150mm OKF
3. Epoxidharz-Mörtelkehle 30x30mm
4. Beschichtung HSD - Arbeitsgang 2

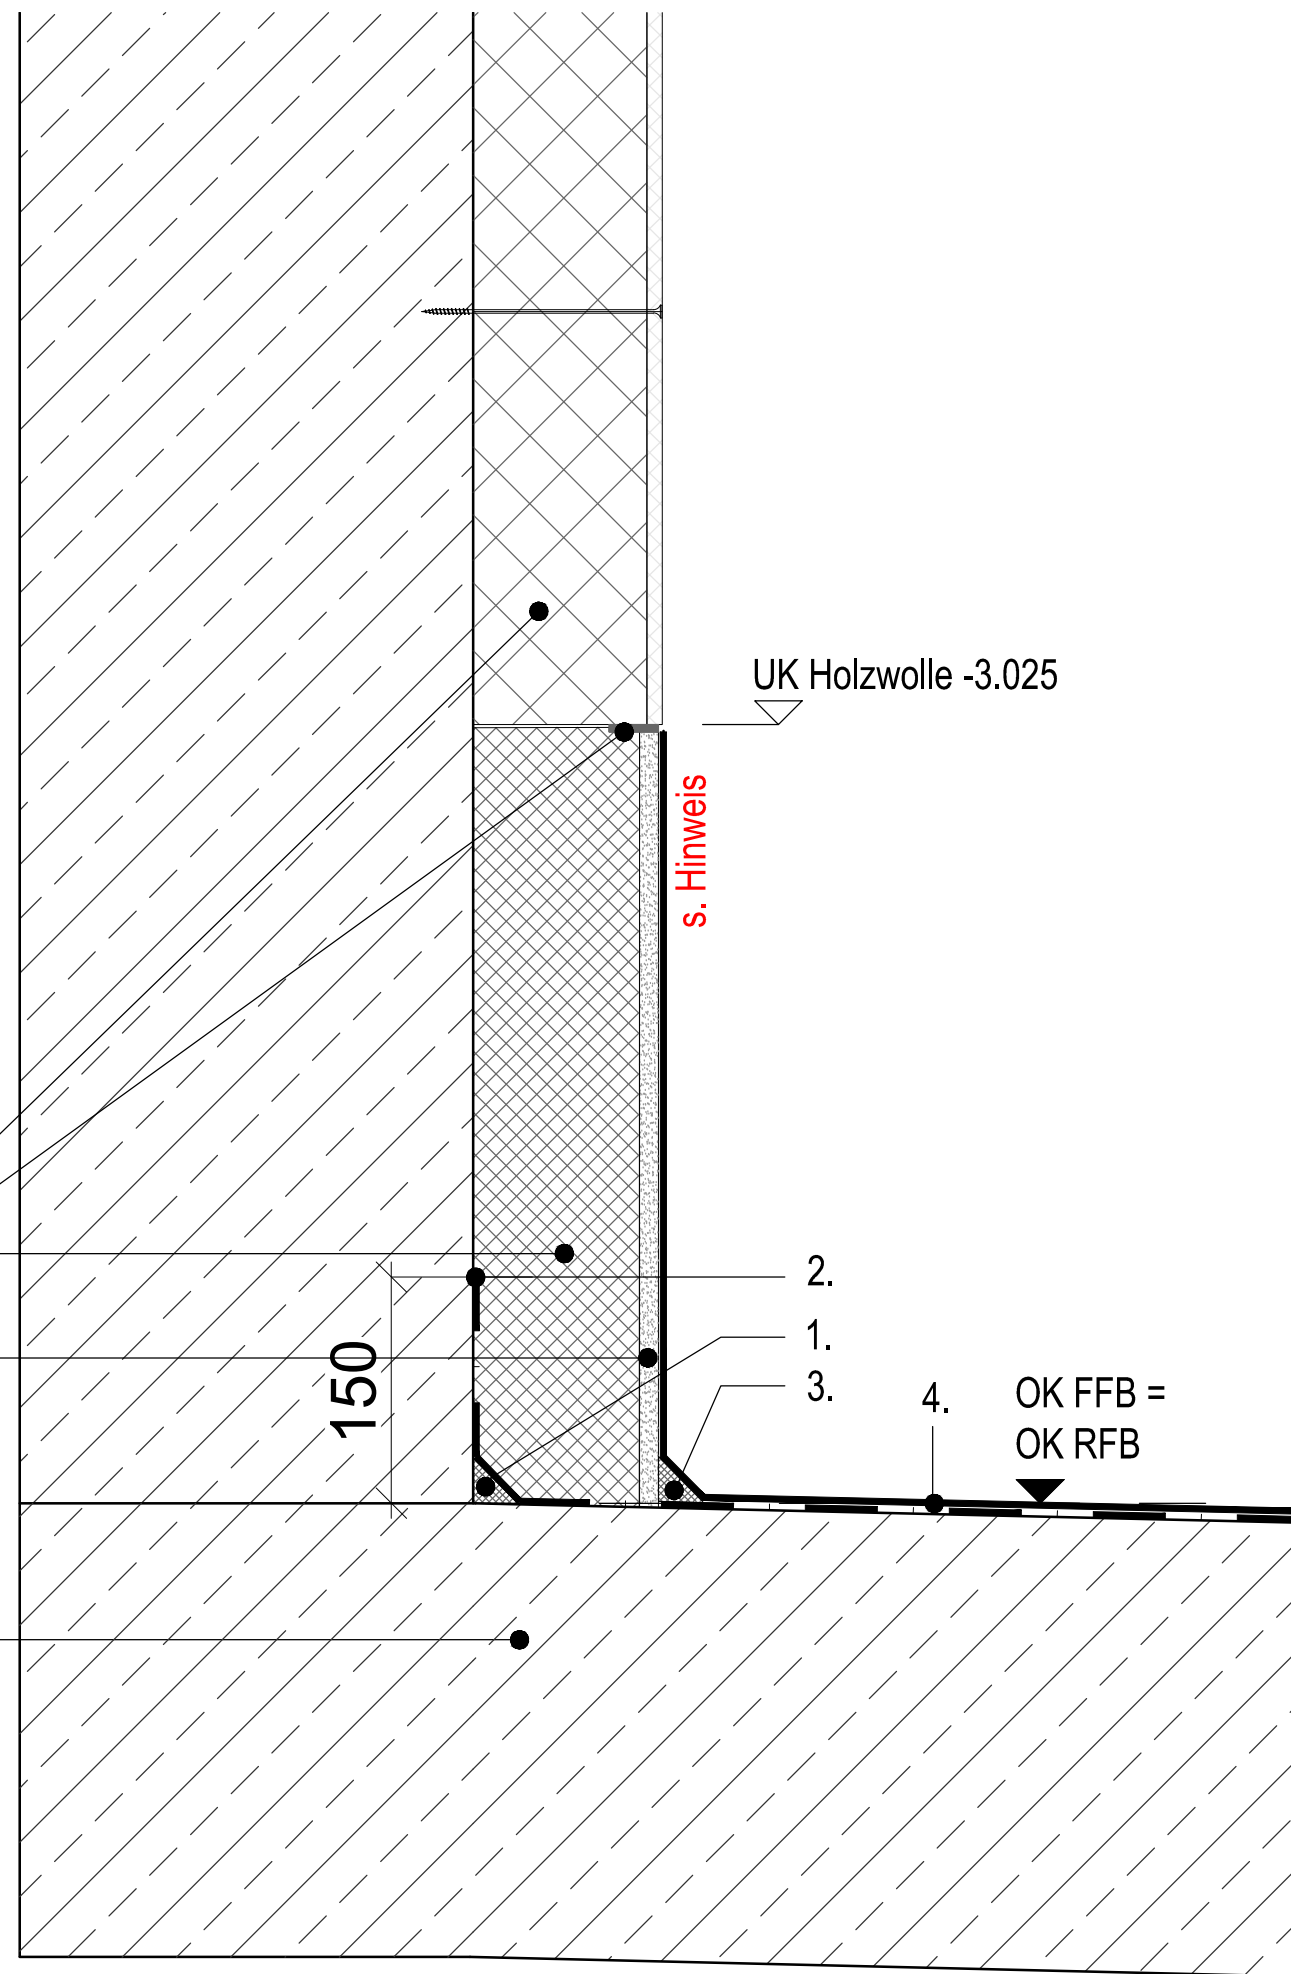
Holzwoleplatte WLS 035,
D 125mm, bis -3.025m

Kompriband

Schaumglas WLS 035, D 110mm,
bis OK FFB, kaltbituminös verklebt

Mineralische Putzträgerplatte 12,5mm

WU-Betonbodenplatte, Beton C35/45
(Expositionsklasse XA2, n.A. Gründungsgutachten
GEO Aalen), im Gefälle, flügelgeglättet

[illegible]

Zeichnungs-Nr.	ARC-DT-XX-131-5f02
Gewerk	

AUSSCHREIBUNGSUNTERLAGEN

 Deutsches Rotes Kreuz DRK-Kreisverband Aalen e.V.	Bischof-Fischer-Str. 119-121 73430 Aalen	
Objekt Neubau Integrierte Regionalleitstelle Ostwürttemberg		
Planungsstufe Ausführungsplanung	Projekthöhe +440,35m ü NN = +/-0,00	
Planinhalt Bodendetail Sockelanschluss Außenwand	Maßstab 1:5	Plangröße DIN A3
Architekt*in H III S hanser stumpf schramm architekten	Gorch-Fock-Straße 30 70619 Stuttgart T 0711-2200749-0 F 0711-2200749-20 buero@hanserstumpfschramm.de www.hanserstumpfschramm.de	Plan erstellt MT Plandatum 12.03.2026