

Hinweis: Die Schaumglasplatte nach den Bodenbeschichtungsarbeiten einbringen.

Brandschutzanforderungen an Materialien: nicht brennbar.

BODENBESCHICHTUNG


- 1. Epoxidharz-Mörtelkehle 30x30mm
- 2. Beschichtung HSD - Arbeitsgang 1, mit Sockelschutz gegen Chlorideintrag lt. Merkblatt Parkhäuser und Tiefgaragen (2018), bis 500mm OKF
- 3. Epoxidharz-Mörtelkehle 30x30mm
- 4. Beschichtung HSD - Arbeitsgang 2

LEISTUNG TROCKENBAU

Holzwoleplatte WLS 035,
D 125mm, bis -3.025m
Kompriband
Schaumglas WLS 035, D 110mm,
bis OK FFB, kaltbituminös verklebt
Mineralische Putzträgerplatte 12,5mm

LEISTUNG ROHBAU

WU-Betonbodenplatte, Beton C35/45
(Expositionsklasse XA2, n.A. Gründungsgutachten GEO Aalen), im Gefälle, flügelgeglättet

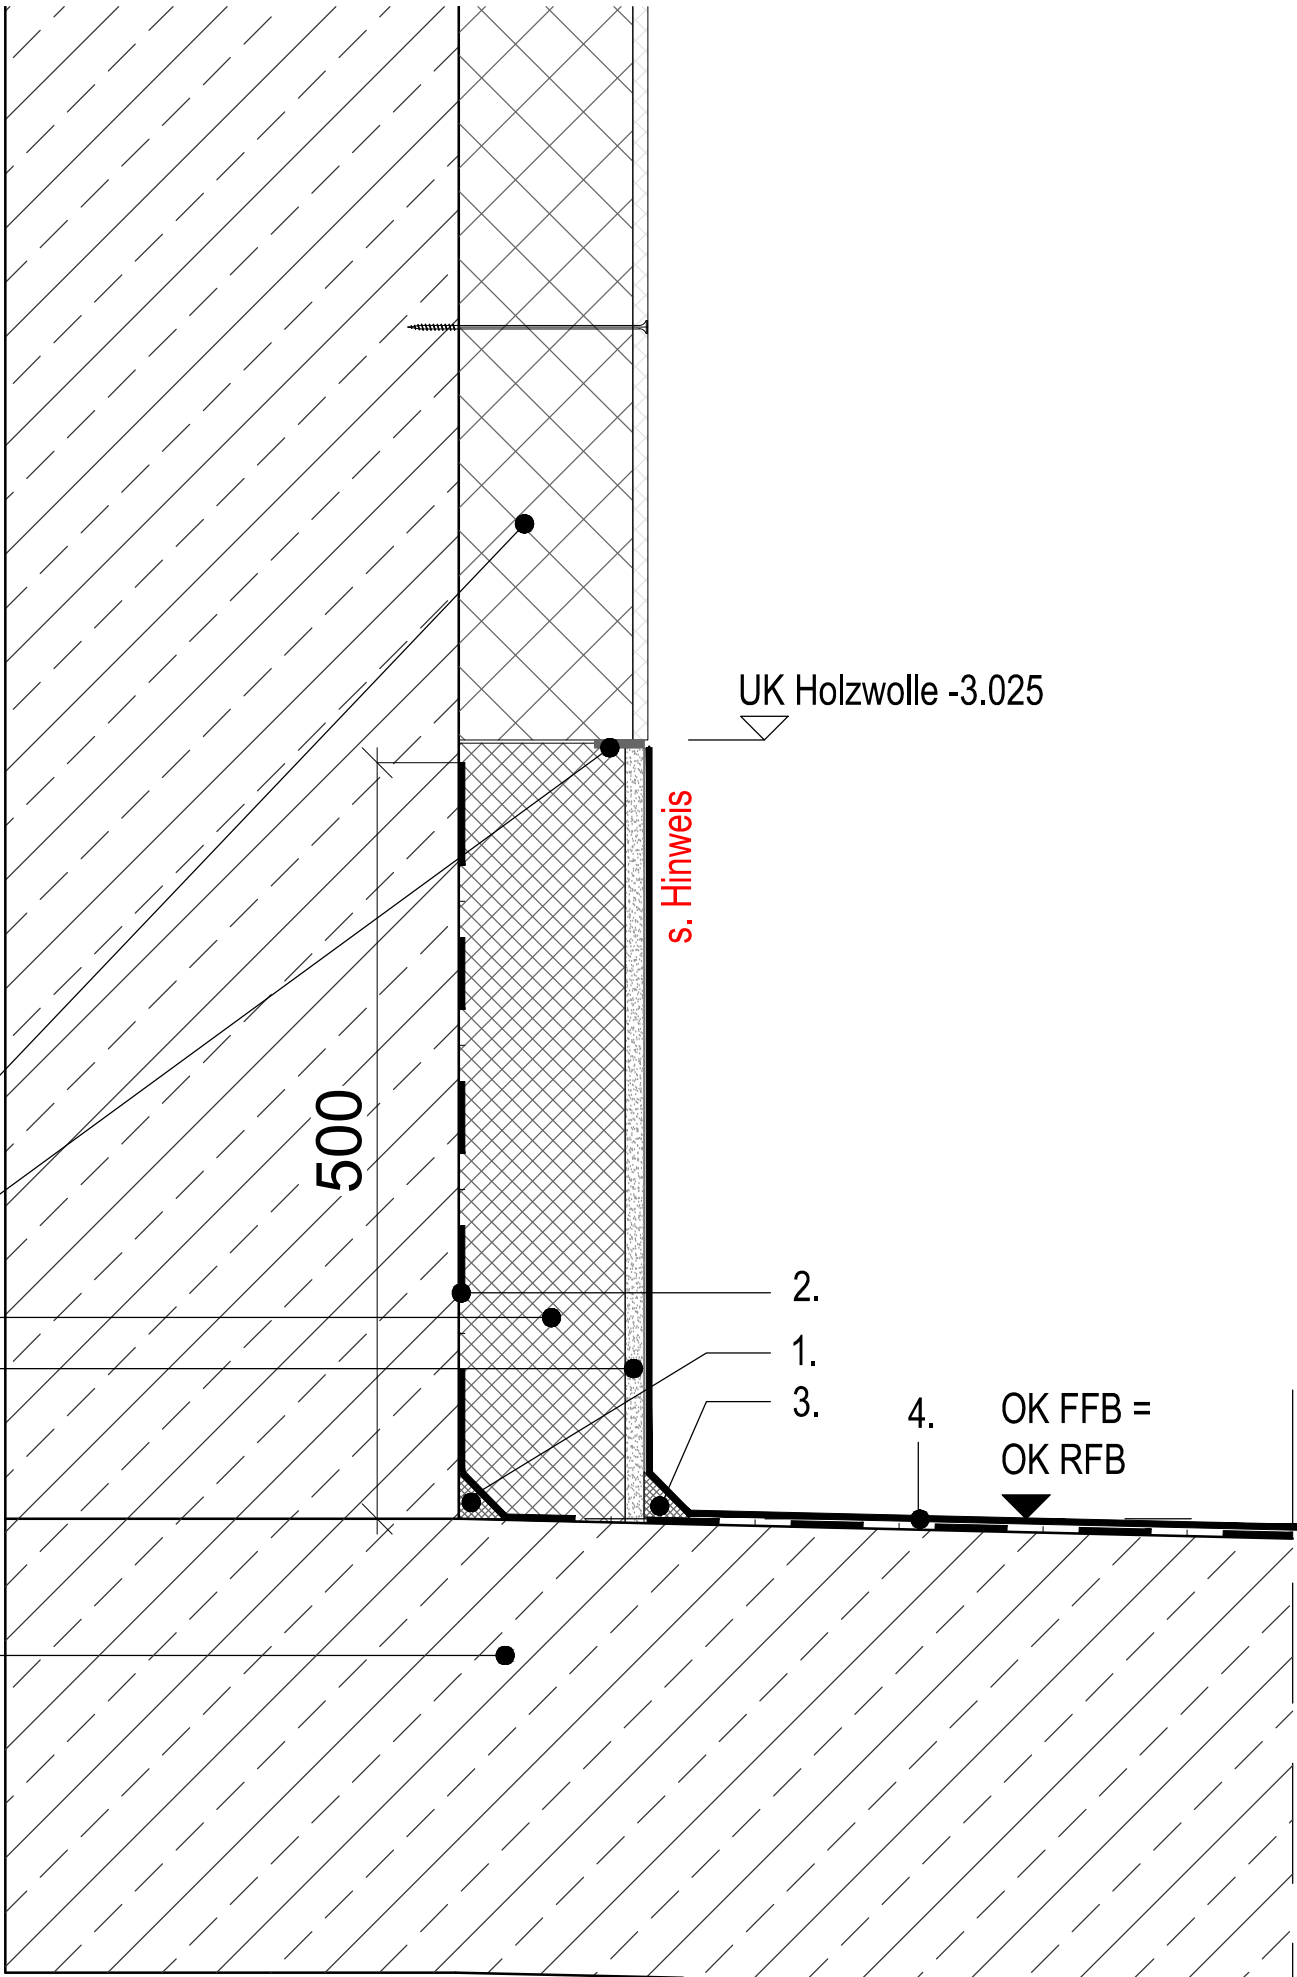

Detail-Nr.			
Inhalt			
04			
03			
02	01.07.26	Sockelanschluss geändert	MT
01	11.05.26	Sockelanschluss geändert	MT
00	12.03.26	Erstellt	MT
Index	Datum	Änderung	Bearbeiter

Zeichnungs-Nr.	ARC-DT-XX-132-5f02
Gewerk	

AUSSCHREIBUNGSUNTERLAGEN

Deutsches Rotes Kreuz DRK-Kreisverband Aalen e.V. Bischof-Fischer-Str. 119-121 73430 Aalen	
Objekt	Neubau Integrierte Regionalleitstelle Ostwürttemberg
Planungsstufe	Ausführungsplanung
Planinhalt	Bodendetail Sockelanschluss Innenwand
Architekt*in	H III S
Projektgröße	DIN A3
Plan erstellt	MT
Plandatum	12.03.2026