


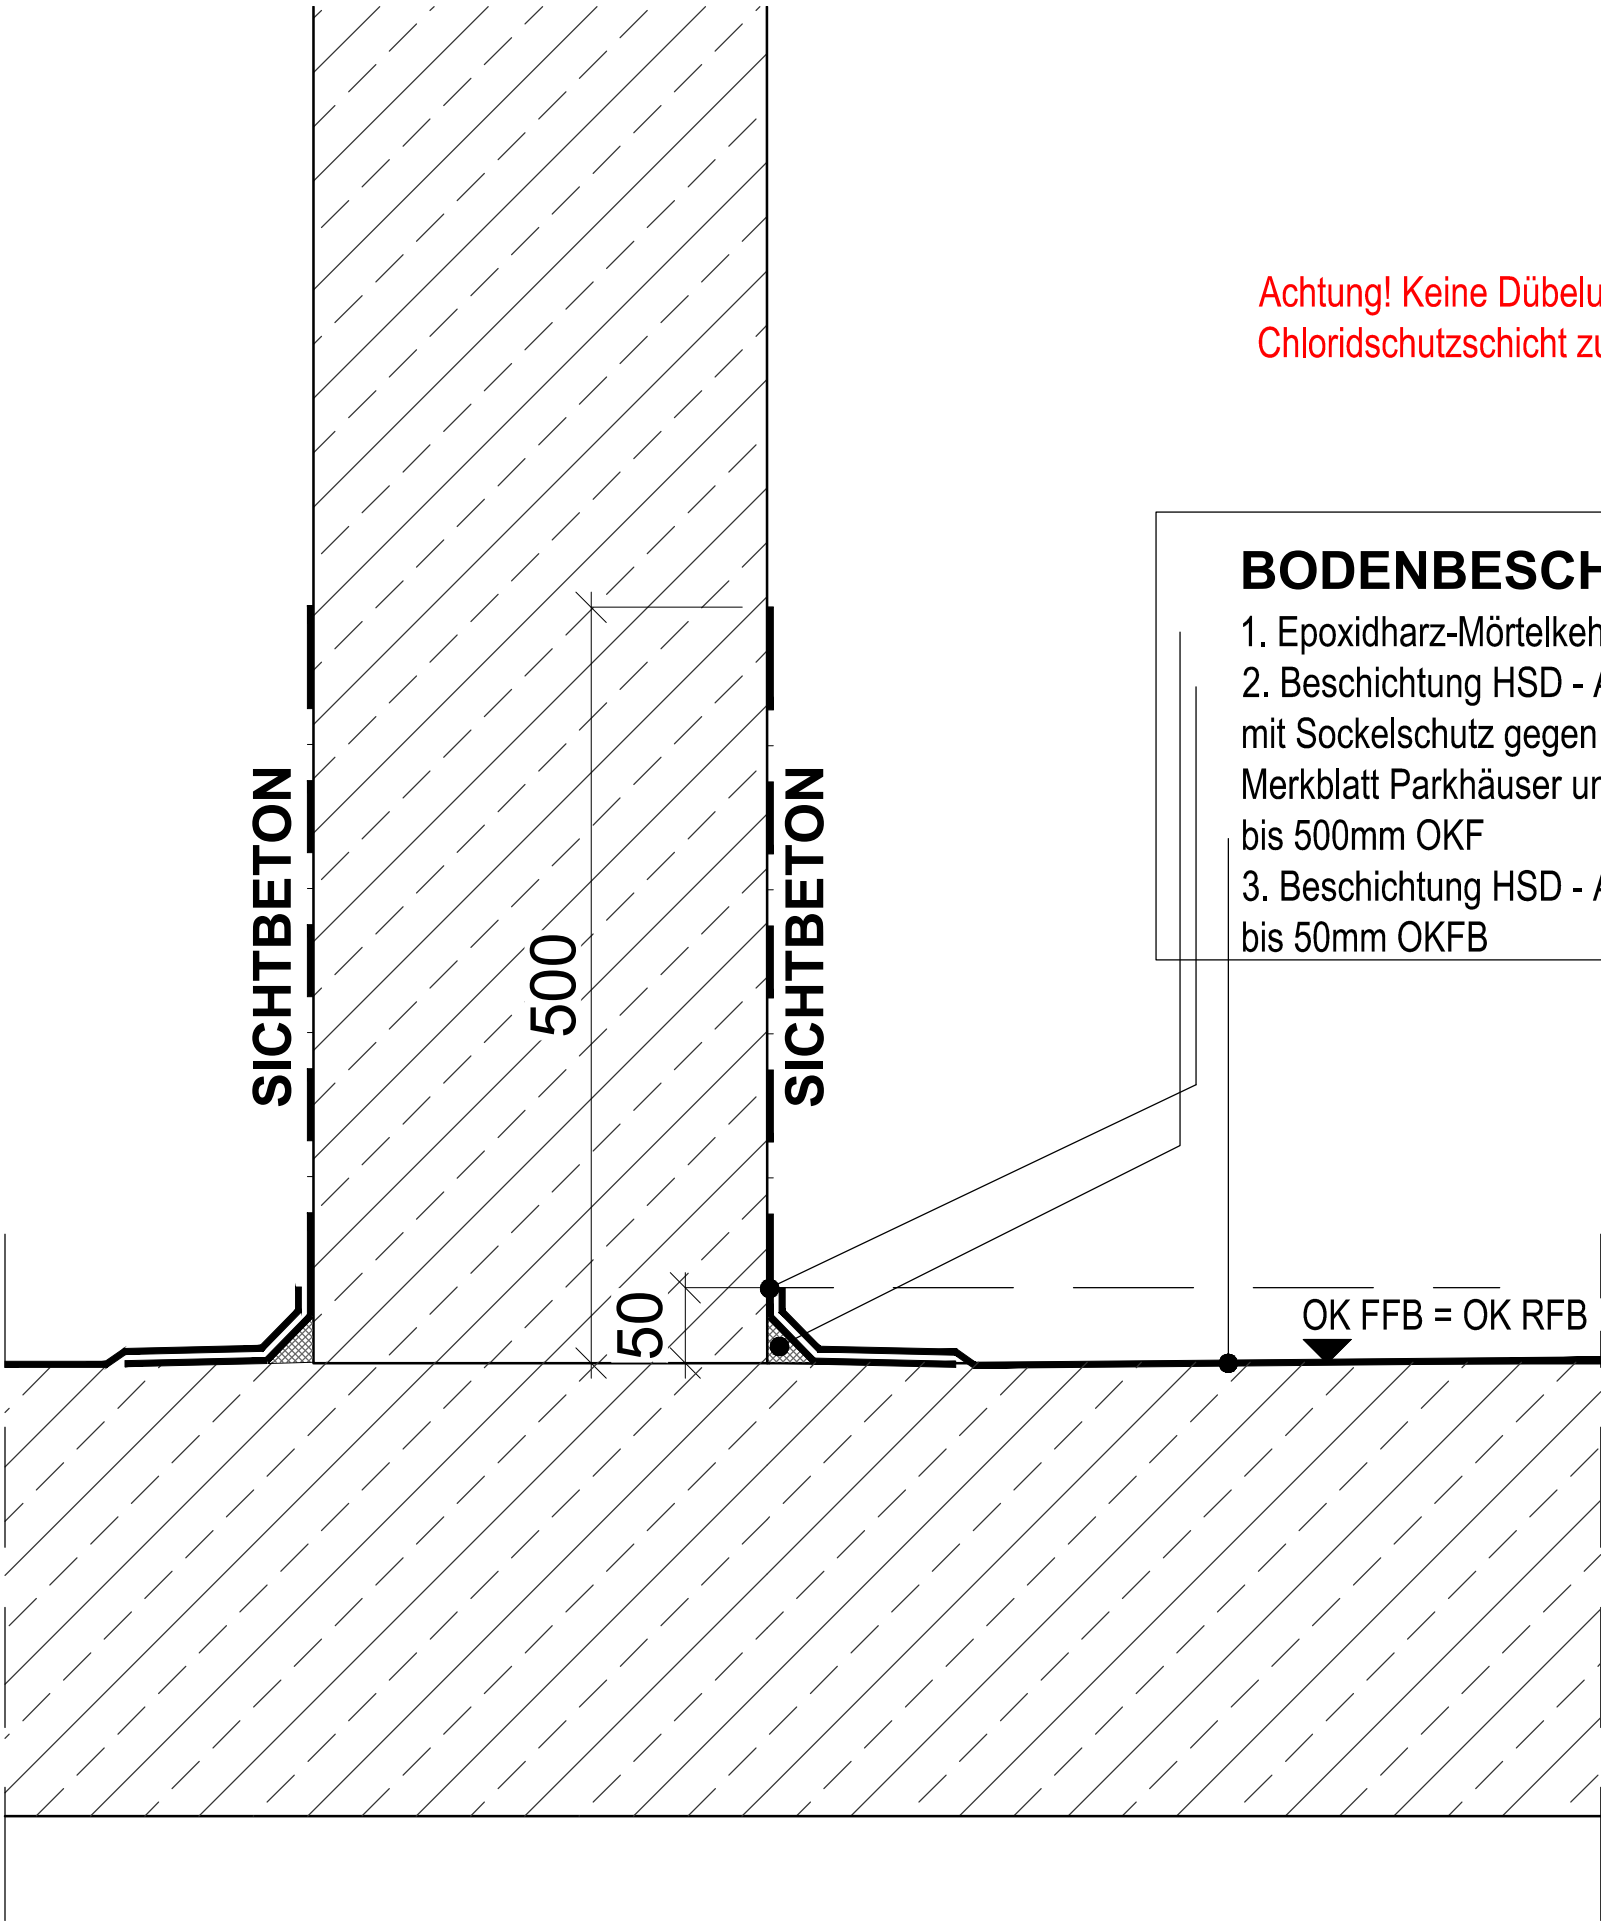

Achtung! Keine Dübelung in der Chloridschutzschicht zulässig.

BODENBESCHICHTUNG

- 1. Epoxidharz-Mörtelkehle 30x30mm
- 2. Beschichtung HSD - Arbeitsgang 1, mit Sockelschutz gegen Chlorideintrag lt. Merkblatt Parkhäuser und Tiefgaragen (2018), bis 500mm OKF
- 3. Beschichtung HSD - Arbeitsgang 2, bis 50mm OKFB

Detail-Nr.			
Inhalt			
04			
03			
02			
01	11.05.26	Sockelanschluss geändert	MT
00	12.03.26	Erstellt	MT
Index	Datum	Änderung	Bearbeiter

Zeichnungs-Nr.	ARC-DT-XX-133-5f01
Gewerk	

AUSSCHREIBUNGSUNTERLAGEN

Deutsches Rotes Kreuz Bischof-Fischer-Str. 119-121 73430 Aalen - <tr><td colspan="2">DRK-Kreisverband Aalen e.V.</td></tr>	DRK-Kreisverband Aalen e.V.	
DRK-Kreisverband Aalen e.V.		

Objekt	
Neubau Integrierte Regionalleitstelle Ostwürttemberg	
Planungsstufe	Projekthöhe
Ausführungsplanung	+440,35m ü NN =+/-0,00
Planinhalt	Maßstab
Bodendetail Sockelanschluss Sichtbetonwand	1:5
	Plangröße DIN A3
Architekt*in	Plan erstellt
H III S harderumpfschramm	MT
	Plandatum
	12.03.2026