


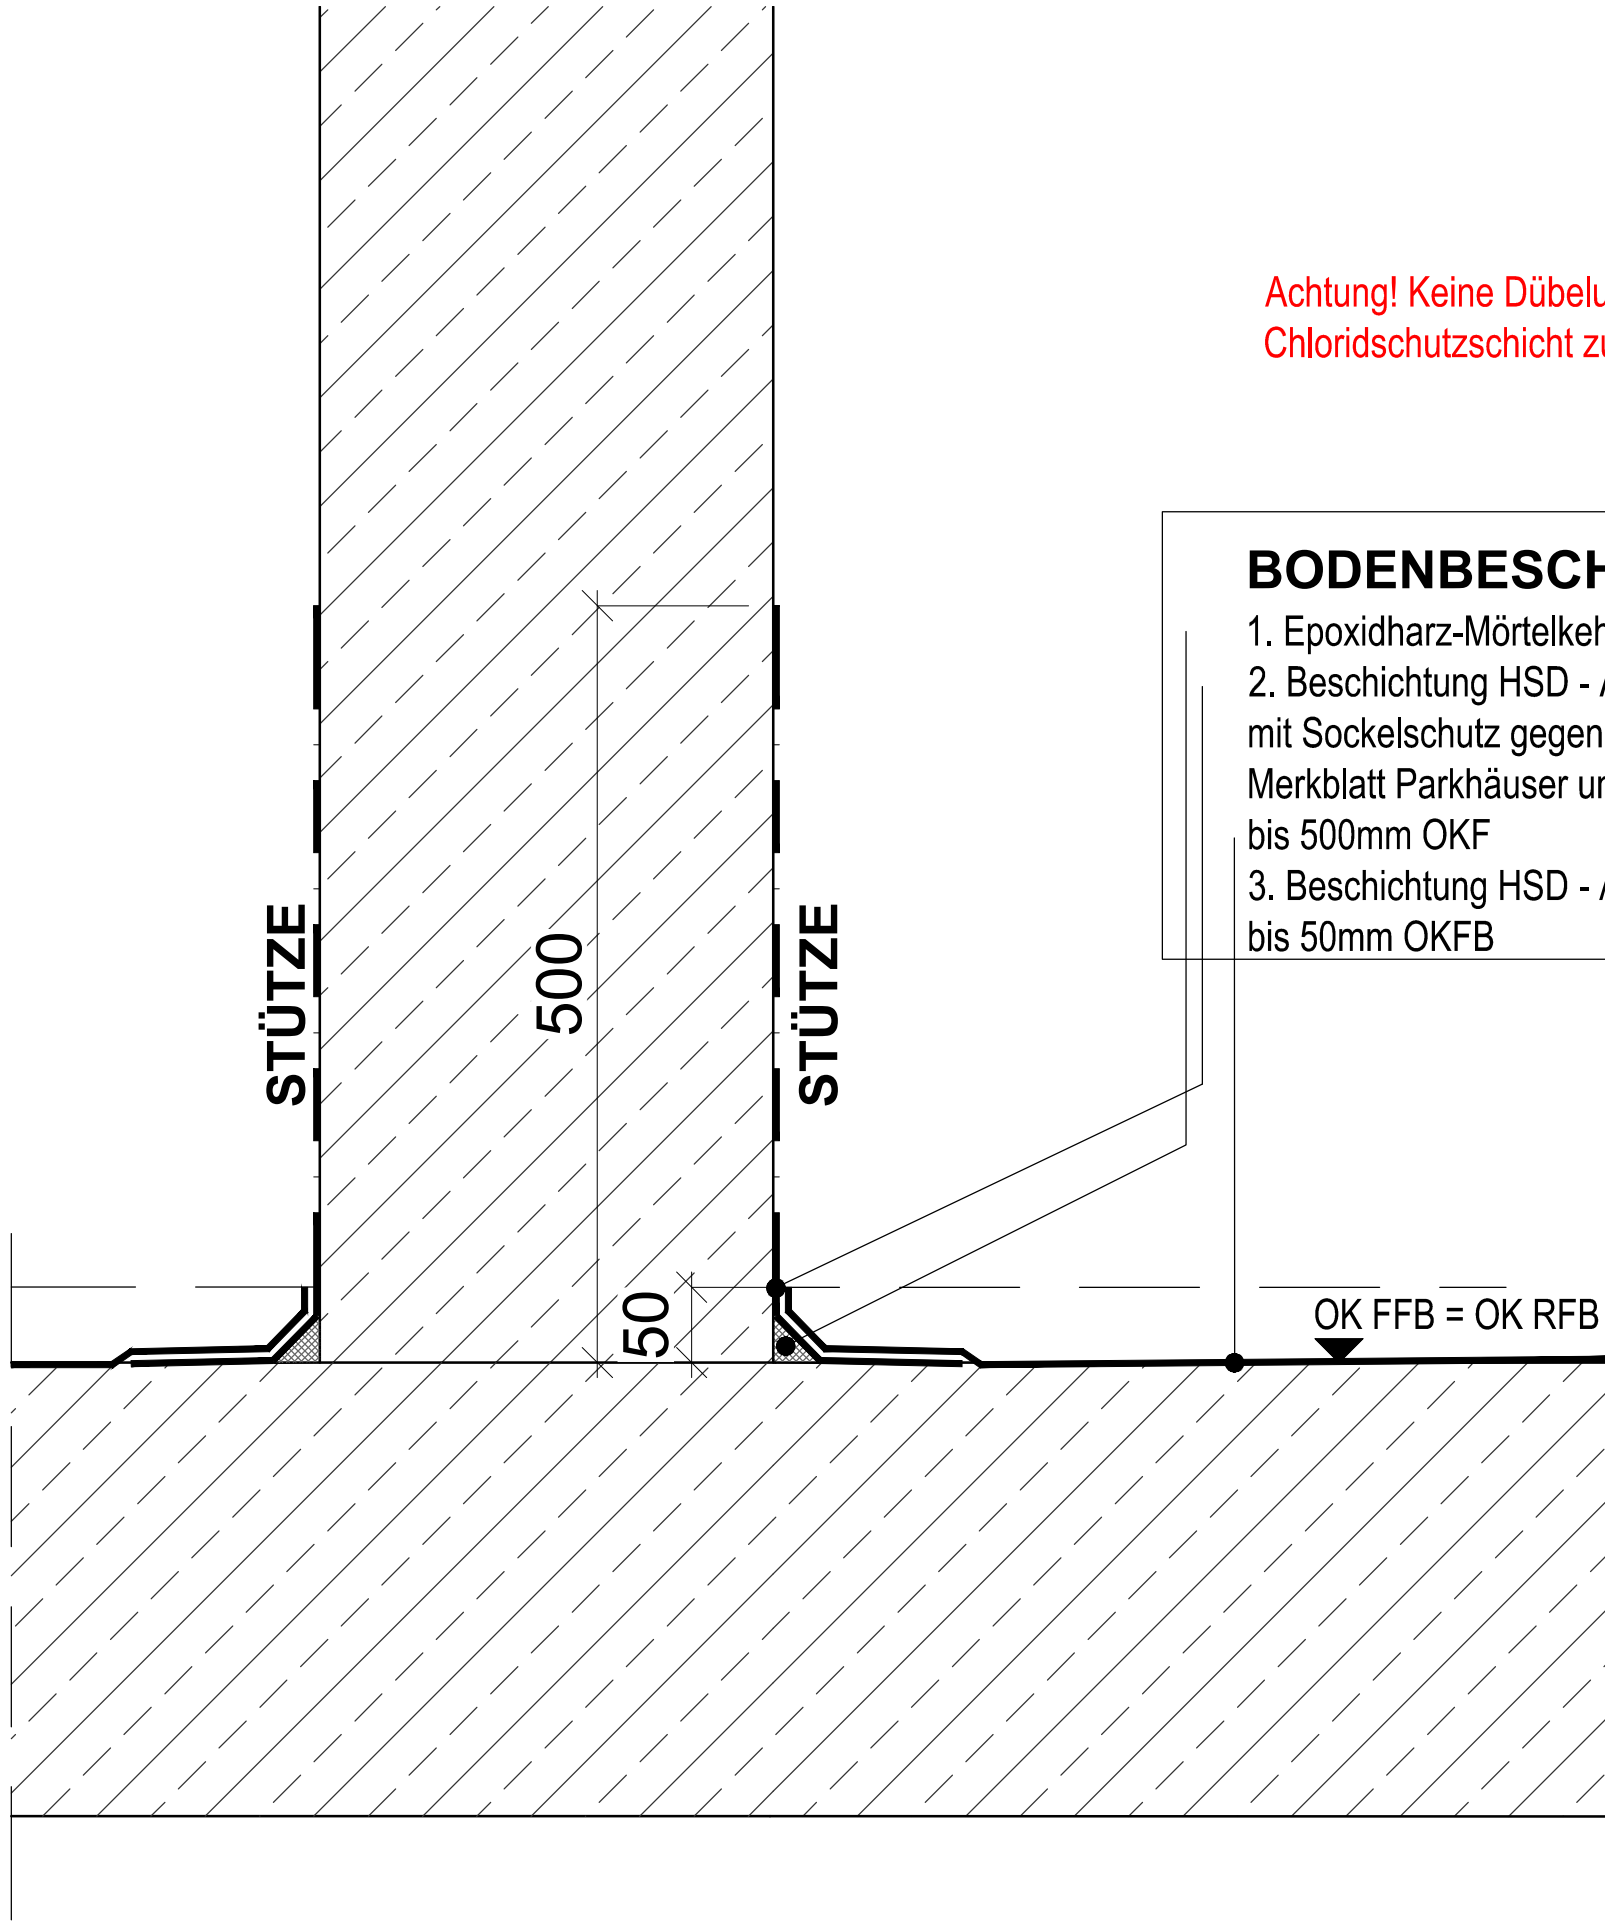

Achtung! Keine Dübelung in der Chloridschutzschicht zulässig.

BODENBESCHICHTUNG

1. Epoxidharz-Mörtelkehle 30x30mm
2. Beschichtung HSD - Arbeitsgang 1, mit Sockelschutz gegen Chlorideintrag lt. Merkblatt Parkhäuser und Tiefgaragen (2018), bis 500mm OKF
3. Beschichtung HSD - Arbeitsgang 2, bis 50mm OKFB

Detail-Nr.			
Inhalt			
04			
03			
02			
01	20.04.26	Sockelanschluss geändert	MT
00	12.03.26	Erstellt	MT
Index	Datum	Änderung	Bearbeiter

Zeichnungs-Nr.	ARC-DT-XX-134-5f01
Gewerk	

AUSSCHREIBUNGSUNTERLAGEN

Deutsches Rotes Kreuz DRK-Kreisverband Aalen e.V. Bischof-Fischer-Str. 119-121 73430 Aalen -	
Objekt	Neubau Integrierte Regionalleitstelle Ostwürttemberg
Planungsstufe	Ausführungsplanung
Planinhalt	Bodendetail Sockelanschluss Sütze
Architekt*in	H III S harderumpffischramm architekten
	Gorch-Fock-Straße 30 70619 Stuttgart T 0711-2200748-0 F 0711-2200748-20 buero@harderumpffischramm.de www.harderumpffischramm.de
	Projekthöhe +440,35m ü NN =+/-0,00
	Maßstab 1:5
	Plangröße DIN A3
	Plan erstellt MT
	Plandatum 12.03.2026