


DACH

- 1. Betonplattenbelag
- 2. Feinkies/Splitt
- 3. Filtervlies
- 4.Dränbahn & Trittschalldämmung
- 5. Bitumenbahn, zweilagig verlegt
- 6. Deckabstrich für 1.Lage
- Bitumenschweißbahn
- 7. Wärmedämmung Schaumglas CG 037, A1, in heißbitumenverlegt
- 8. Voranstrich bituminöse

LEISTUNG TROCKENBAU

- TK-Wand 150mm, 2x12,5mm
- zementgebundenen Platten
- Holzwoleplatte WW, A2, D 75mm
- Kompriband
- Schaumglas CG 037, D 70mm,
- heißbituminös verklebt
- Blech

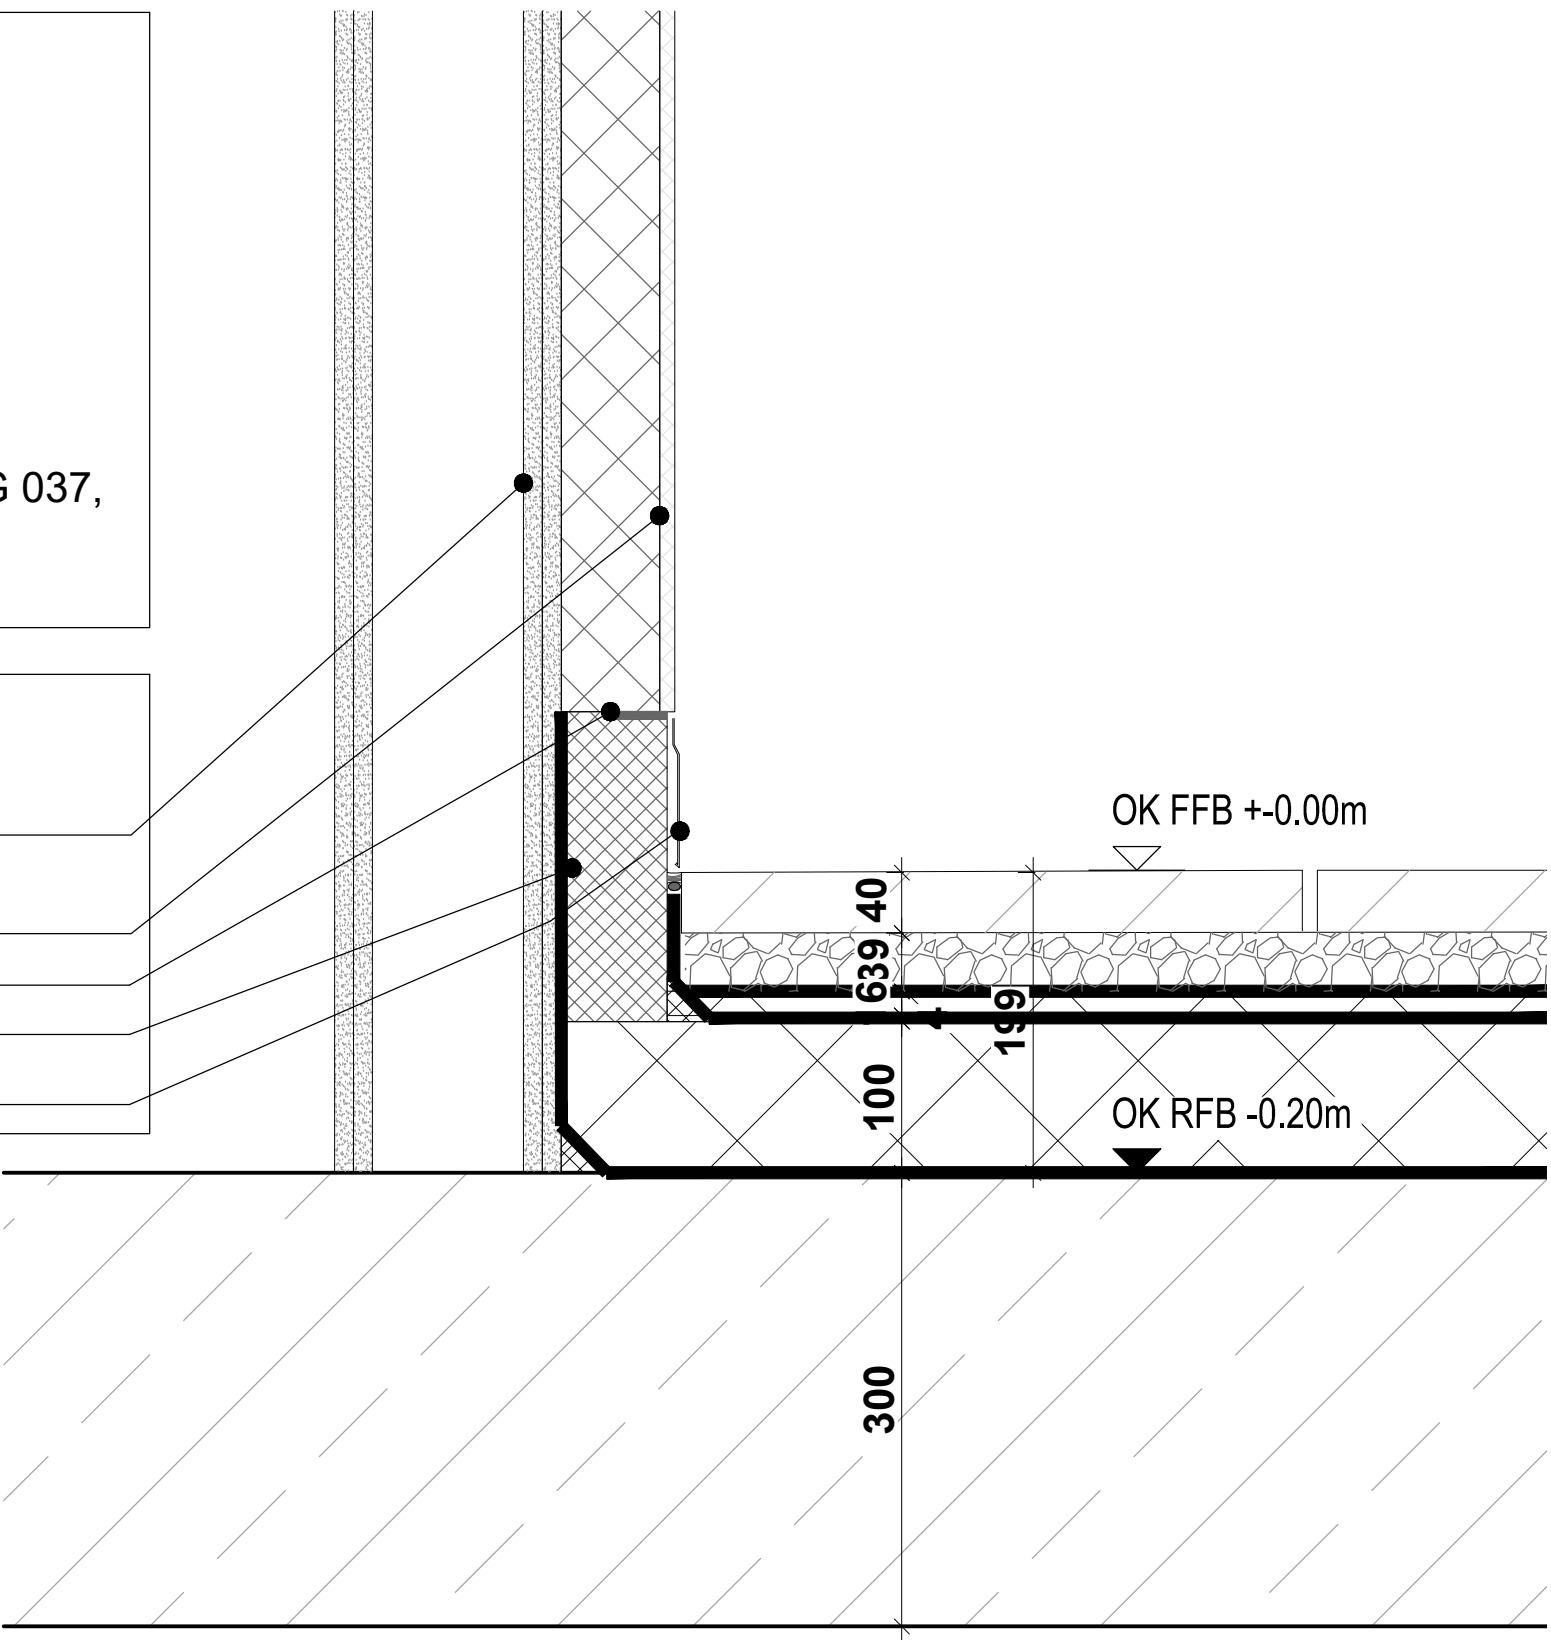

Detail-Nr.			
Inhalt			
04			
03			
02			
01			
00	17.06.26	Erstellt	MT
Index	Datum	Änderung	Bearbeiter

Zeichnungs-Nr.	ARC-DT-XX-138-5f00
Gewerk	

AUSSCHREIBUNGSUNTERLAGEN

Deutsches Rotes Kreuz DRK-Kreisverband Aalen e.V. Bischof-Fischer-Str. 119-121 73430 Aalen -	
Objekt	Neubau Integrierte Regionalleitstelle Ostwürttemberg
Planungsstufe	Ausführungsplanung
Planinhalt	Bodendetail Sockelanschluss Müllraum
Architekt*in	H III S hardenstumpfschramm architekten
Projektgröße	+440,35m ü NN =+/-0,00
Maßstab	1:5
Plan erstellt	MT
Plandatum	17.06.2026