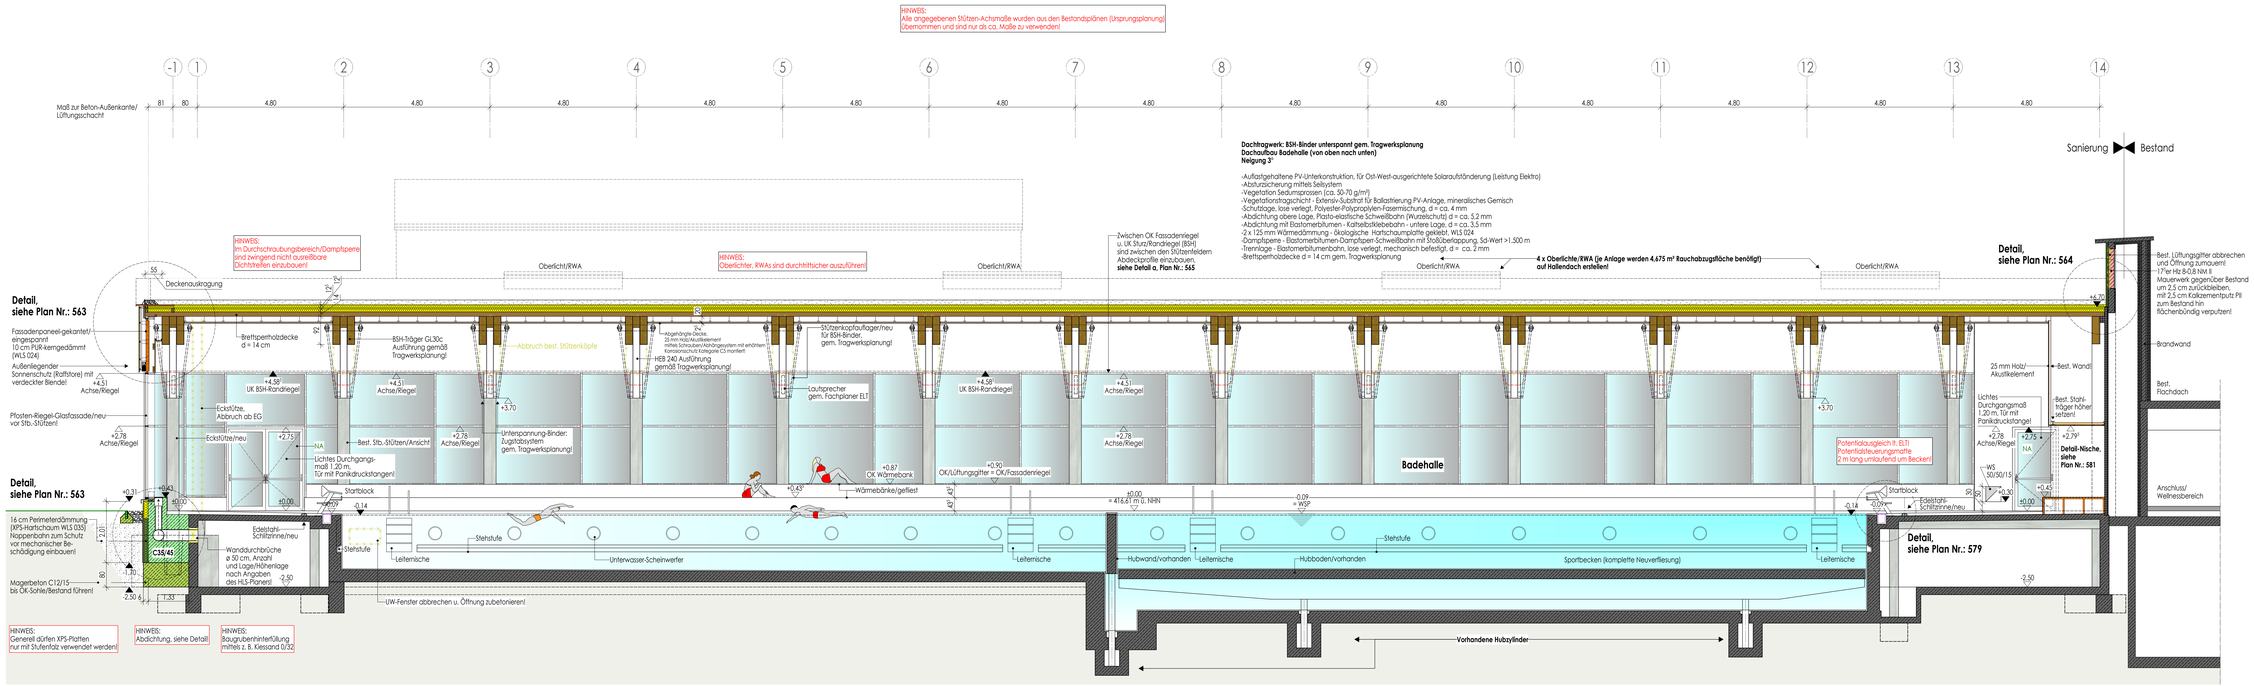

Schnitt A-A/Badehalle

ANMERKUNG:

AUSSPARUNGEN,SCHLITZE UND DURCHLÄSSE SIND NUR GÜLTIG IN VERBINDUNG MIT DEN AUSFÜHRUNGSZEICHNUNGEN DER FACHINGENIEURE!

LEGENDE:

OBERKANTE FERTIGKONSTRUKTION
UNTERKANTE FERTIGKONSTRUKTION
OBERKANTE ROHKONSTRUKTION
UNTERKANTE ROHKONSTRUKTION

DD=DECKENDURCHBRUCH
BD=BODENDURCHBRUCH
WD=WANDDURCHBRUCH
WS=WANDSCHUTZ

BRH=BRÜSTUNGSHÖHE
UKST=UNTERKANTE STURZ
LEH=ERSTEIG.
UKLD=UNTERKANTE LINTEIGG
OKFF=OBERKANTE FERTIGFUSSBODEN
BA=BRINGANKER
UKRA=UNTERKANTE RINGANKER
RB=RINGBALKEN
UKRB=UNTERKANTE RINGBALKEN
OKRB= OBERKANTE RONDECKE

WSP=WASSERSPIEGEL
WT=WASSERTIEFE
OKWD=OBERKANTE WANDDURCHBRUCH
UKWD=UNTERKANTE WANDDURCHBRUCH
FH=FENSTERHÖHE/-BRÜSTUNGSHÖHE
FFH=FERTIGER FUSSBODEN
RFB=ROHFUSSBODEN
RL=RFEDERNLAÇHHE
DN=DURCHMESSER NOMINAL
OKRD= OBERKANTE RONDECKE

MATERIALANGABEN:

MAUERWERK AUS KÖNIGLICHEN STEINEN
STAHLBETON
UNBEWEHRTER BETON
BETONFERTIGTEIL
ESTRICH
BESTAND STAHLBETON
BESTAND
BESTAND STB-FERTIGTEIL
TROCKENBAU
SPERRSCHICHT/ABDICHTUNG
PUTZ
WÄRMEDÄMMUNG DRUCKFEST
PERIMETERDÄMMUNG
BRETTSPERRHOLZ
BRETTSCHICHTHOLZ IM SCHNITT
HOLZ IM SCHNITT
ABBRUCH
STAHLBAU
TROCKENBAU (IN)

VOR AUSFÜHRUNG DER ARBEITEN SIND ALLE MASSE ZU PRÜFEN BZW. AM BAU ZU NEHMEN. FÜR DIE RICHTIGKEIT IST DIE AUSFÜHRENDE FIRMA VERANTWORTLICH. FÜR DIE AUSFÜHRUNG SIND EBENFALLS DIE STATISCHEN UNTERLAGEN VERBINDLICH. PLAN-UND MASSDIFFERENZEN MÜSSEN VOR AUSFÜHRUNG ÜBER DIE BAULEITUNG MIT DEM ARCHITEKTEN GEKLÄRT WERDEN.

± 0,00 = 416,61 m ü. NHN

AUSFÜHRUNGSPLAN

NR.	ÄNDERUNG/ERGÄNZUNG	NAME	DATUM

PLANINHALT: Schnitt A-A (Badehalle) LPH 5

PLANNR.: 520

MASSNAHME / BAUVORHABEN: HALLENBAD BURGHAUSEN - SANIERUNG

Franz-Alexander-Straße 25
84489 Burghausen

PLAN-INDEX:

BAUHERR:
Stadt Burghausen
Stadtplatz 112-114
84489 Burghausen

MASSSTAB: 1:50

PLANVERFASSER:

ERSTELLER / DATUM: 03.11.2025