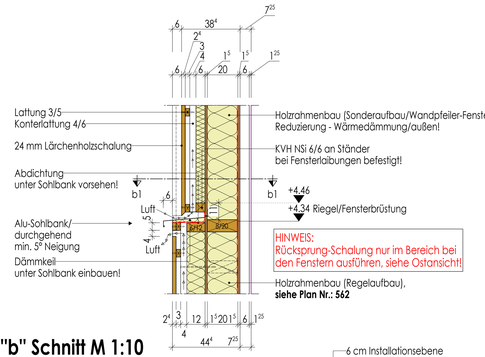

Detail "b" Schnitt M 1:10 (Rücksprung-Holzschalung)

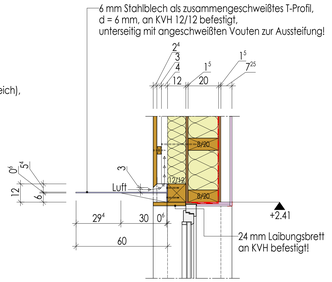

Detail "c" M 1:10 (Vordach)

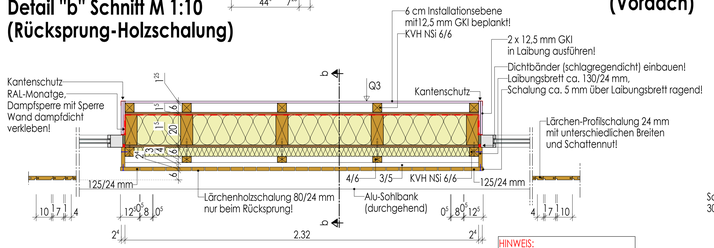

Detail "b1" Grundriss M 1:10 (Rücksprung-Holzschalung)

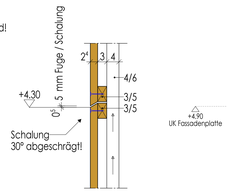

Detail-Schalungsstoß M 1:5

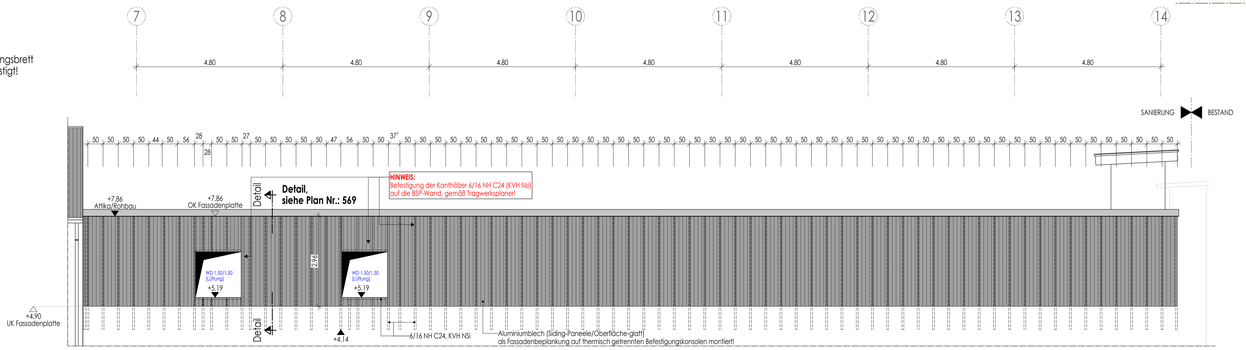

Ostansicht/Badehallenwand (Fassadenbeplankung)

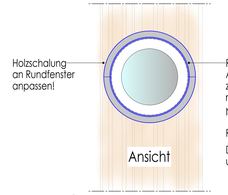

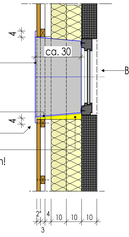

Regeldetail-Laibung "d" M 1:10 (Bullaugen/Umkleidegebäude)

ANMERKUNG:

AUSSARAUNGEN, SCHLITZE UND DURCHLÄSSE SIND NUR GÜLTIG IN VERBINDUNG MIT DEN AUSFÜHRUNGSZEICHNUNGEN DER FACHINGENIEURE!

LEGENDE:

OBERKANTE FERTIGKONSTRUKTION
UNTERKANTE FERTIGKONSTRUKTION
OBERKANTE ROHKONSTRUKTION
UNTERKANTE ROHKONSTRUKTION
TD=DECKENDURCHBRUCH
TR=ROHRDURCHBRUCH
MD=WANDDURCHBRUCH
WS=WANDSCHUTZ

BR=BRÜSTUNGSHÖHE
UKFT=UNTERKANTE STURZ
FB=FENSTERBANK
UKLB=UNTERKANTE LINTEL/LG
UZGL=UNTERZUG GROSSHINGLEICH
RA=RINGANKER
UKRA=UNTERKANTE RINGANKER
RB=RINGBALKEN
UKRB=UNTERKANTE RINGBALKEN
UKEC=UNTERKANTE ROHDECKE

WSP=WASSERSPIEGEL
FFB=FERTIGFUSSBODEN
OKWD=OBERKANTE WANDDURCHBRUCH
UKWD=UNTERKANTE WANDDURCHBRUCH
SAG=SAATGÄRTAR MAUERSCHUTZ
FFB=FERTIGER FUSSBODEN
RFB=ROHFUSSBODEN
RL=REGENFALLLEITUNG
NH=NENNHÖHE NOMINAL
OKRD= OBERKANTE ROHDECKE

MATERIALANGABEN:	
MAUERWERK AUS KÉRAMISCHEN STEINEN	SPERRSCHICHT/ABDICHTUNG
STAHLBETON	PUTZ
UNBEWEHRTER BETON	WÄRMEDÄMMUNG DRUCKFEST
BETONFERTIGTEIL	PERIMETERDÄMMUNG
ESTRICH	BRETTERPARKETT
BESTAND STAHLBETON	BRETTSCHICHTHOLZ IM SCHNITT
BESTAND	HOLZ IM SCHNITT
BESTAND STB-FERTIGTEIL	ABBRUCH
TROCKENBAU	STAHLBAU
	TROCKENBAU (IN)

VOR AUSFÜHRUNG DER ARBEITEN SIND ALLE MASSE ZU PRÜFEN BZW. AM BAU ZU NEHMEN. FÜR DIE RICHTIGKEIT IST DIE AUSFÜHRENDE FIRMA VERANTWORTLICH. FÜR DIE AUSFÜHRUNG SIND EBENFALLS DIE STATISCHEN UNTERLAGEN VERBINDLICH. PLAN- UND MASSSCHIFFERÄNDERN MÜSSEN VOR AUSFÜHRUNG ÜBER DIE BAU-LEITUNG MIT DEM ARCHITEKTEN GEKLÄRT WERDEN.

± 0,00 = 416,61 m ü. NHN

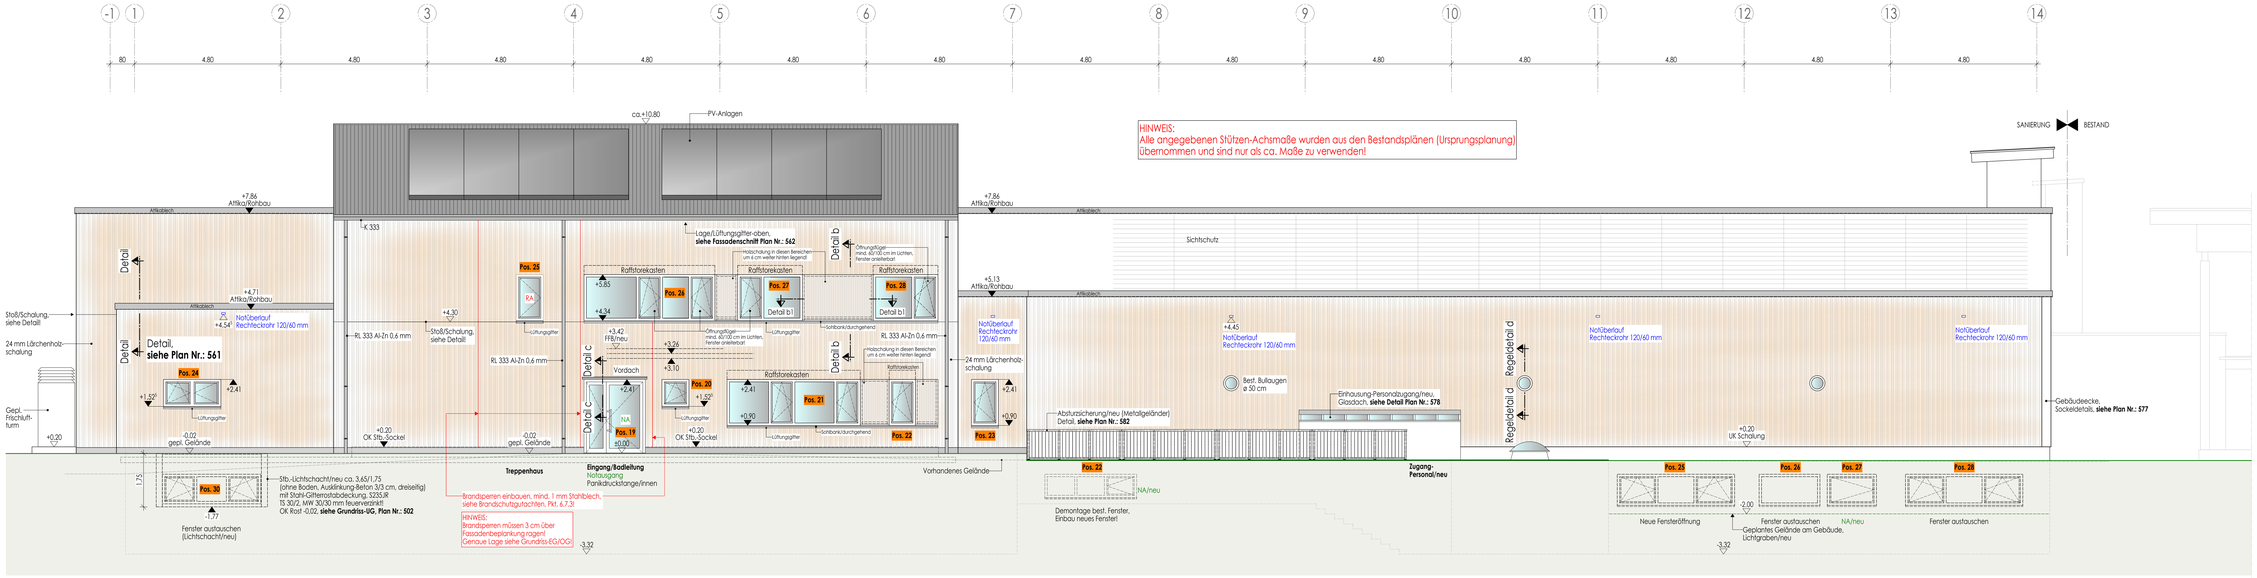

Ansicht von Osten

AUSFÜHRUNGSPLAN

NR.	ÄNDERUNG/ERGÄNZUNG	NAME	DATUM

PLANINHALT: Ostansicht/ Details b, b1, c, d LPH 5	PLAN-NR.: 526
MAßNAHME / BAUVORHABEN: HALLENBAD BURGHAUSEN - SANIERUNG Franz-Alexander-Straße 25 84489 Burghausen	PLAN-INDEX:
BAUHERR: Stadt Burghausen Stadtplatz 112-114 84489 Burghausen	MAßSTAB: 1:50 1:10 1:5
PLANVERFASSER:	ERSTELLER / DATUM: 04.11.2025