SCHALUNGSPLAN - Neubau eines Sportzentrums in Thalmässing - Fundamente - Ebene -5.18 - Teil "b" - Achse B-E/3-6 - M=1:50

Grundriss Fundamente - Teil "b" - M=1:50

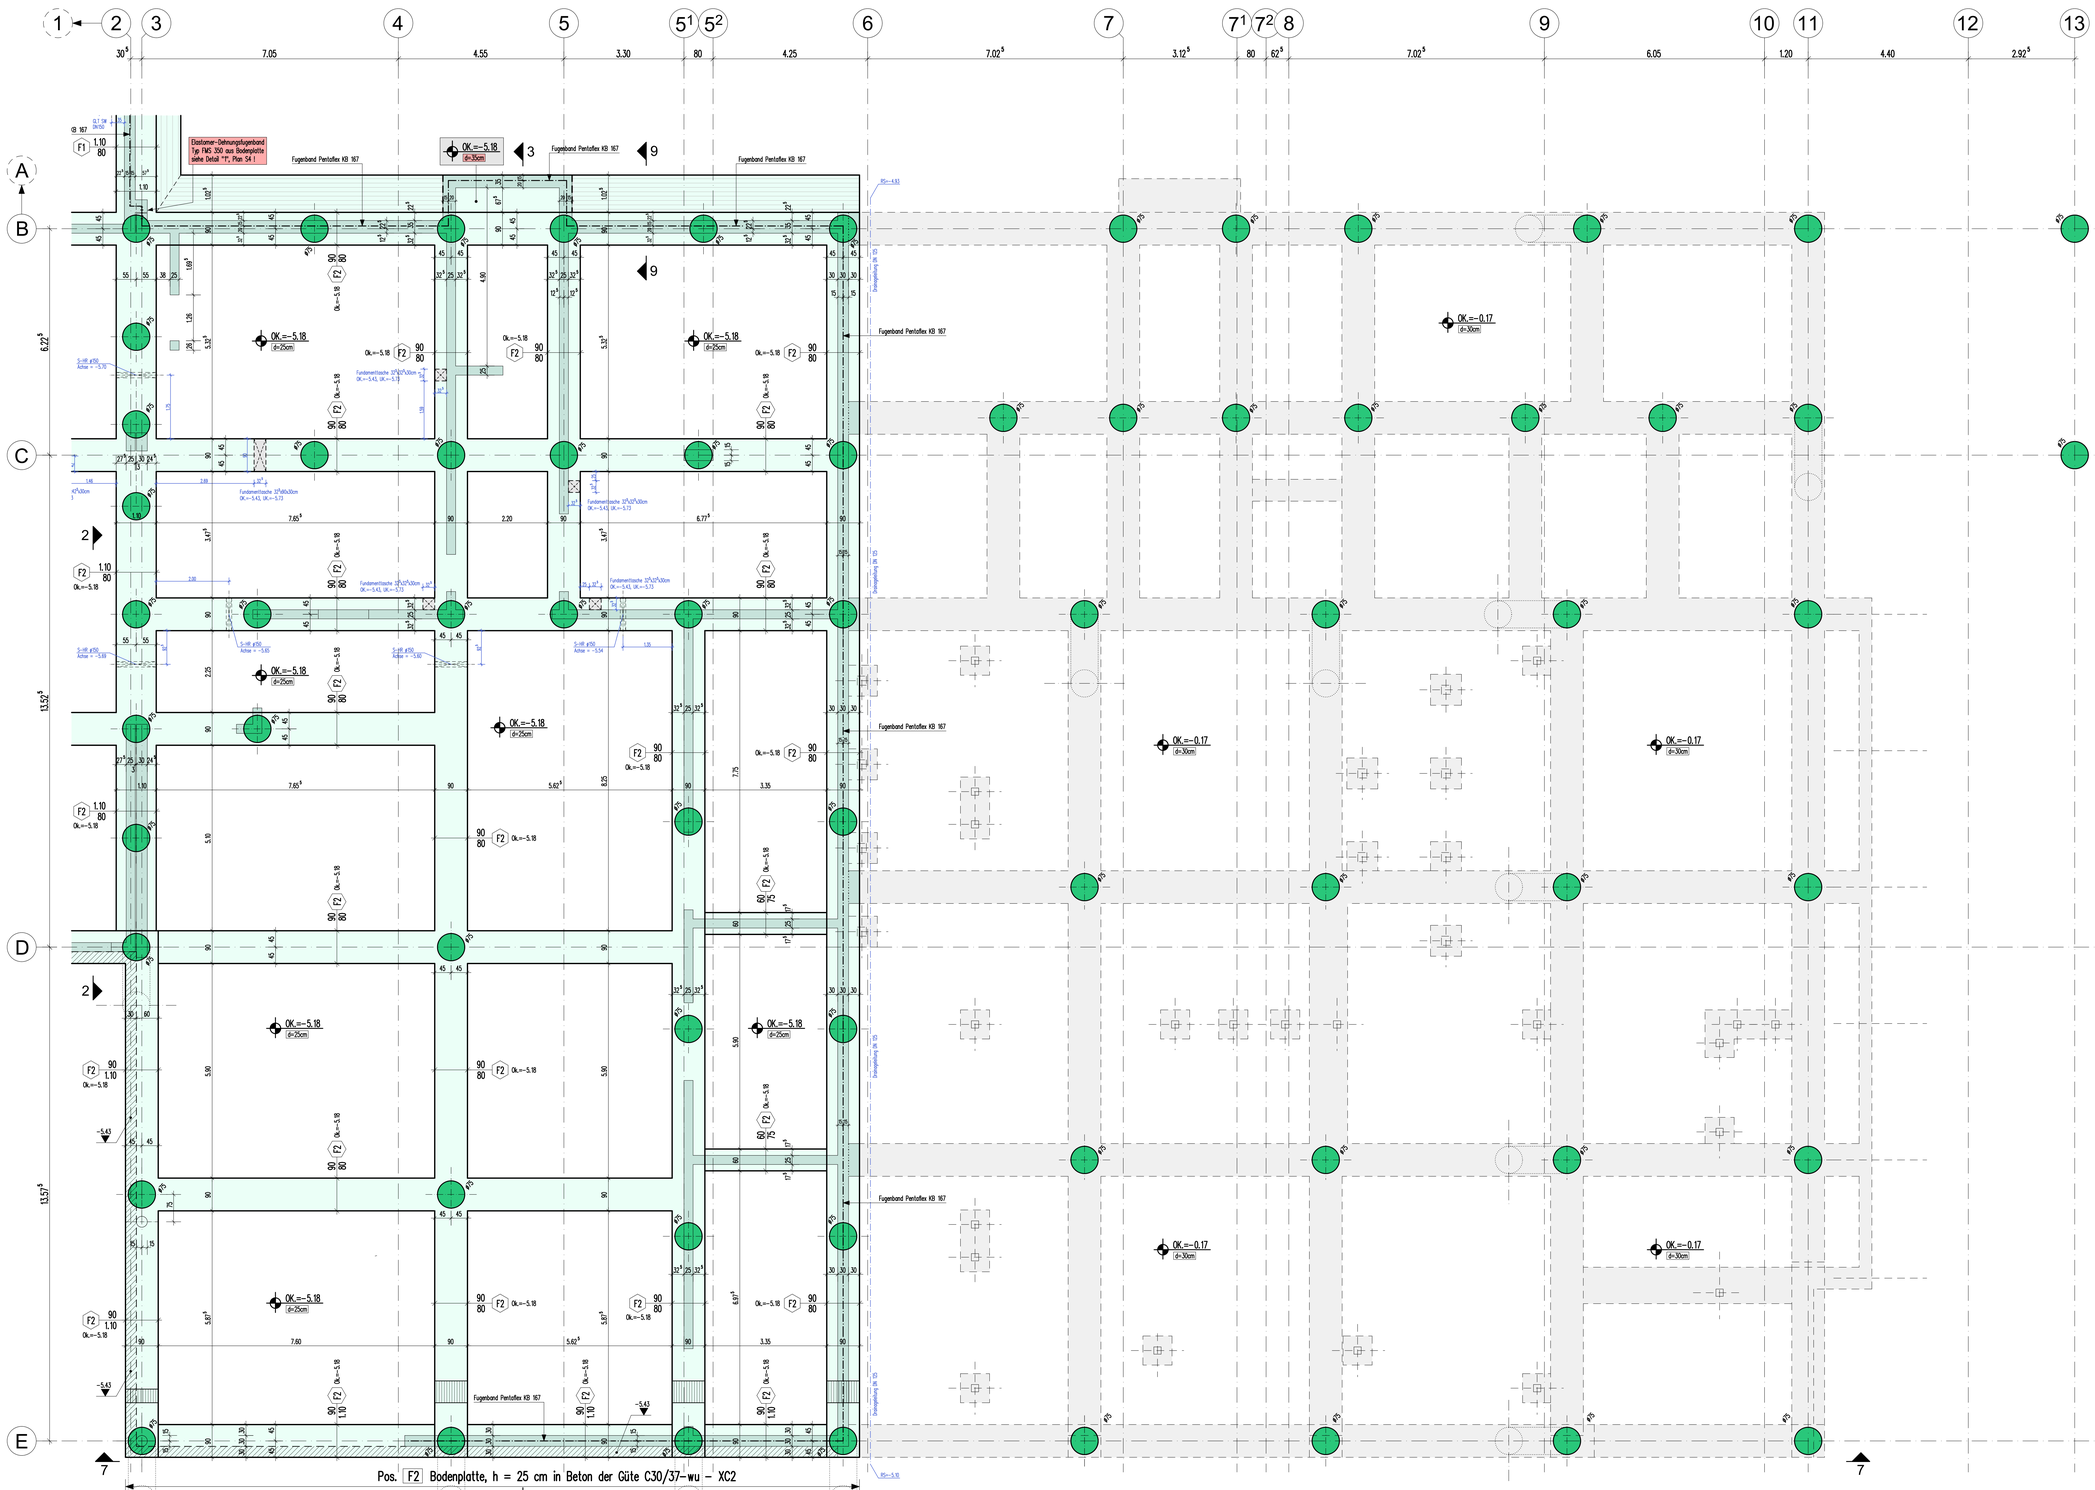

Regeldetail: M=1:25

Regelschnitt Bodenplatte - Ebene -5.18

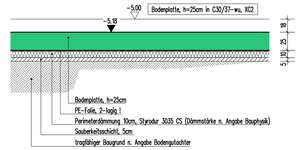

Schnitt 9-9 - M=1:25

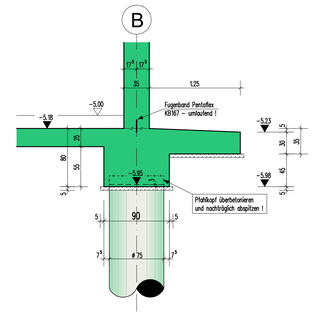

Rohrdurchführungen und Fundamenttaschen aus Ausführungsplanung Forster + Müller, Stand 27.01.23

Alle Rohrdurchführungen durch die Pfahlkopfbalken sind mit SML-Rohren auszuführen !

Alle Wand- und Deckendurchbrüche, sowie Rohrdurchführungen nach Angabe der Haustechnikplanung !

Alle Elektro-Leerrohre und Einbauteile nach Angabe der Elektroplanung !

Dieser Plan gilt nur in Verbindung mit den ergänzenden Schalungsplänen !

MASSEBEND FÜR DIE BAUAUSFÜHRUNG SIND DIE WERKPLÄNE DES ARCHITEKTEN !!!
ALLE MASSE SIND VOR BAUAUSFÜHRUNG VOM ZUSTÄNDIGEN BAULEITER VERANTWORTLICH ZU PRÜFEN. UNSTIMMIGKEITEN SIND DER ÜBERBAULEITUNG ANZUZEIGEN.
SÄMTLICHE AUSSPARUNGEN, DURCHBRÜCHE UND LEERROHRE FÜR HEIZUNG, SANITÄR, ELEKTRO, LÜFTUNG UND SONSTIGES SIND NACH ANGABE DER JEWEILIGEN PROJEKTANTEN EINZUBAUEN. DIE GRÖSSE SOWIE DIE LAGE DER DURCHBRÜCHE SIND MEINEM BÜRO VORAB MITZUTEILEN.

- ORTBETON C25/30 - Allgemein
  ORTBETON C30/37-wu für Schlplatten, Aufzugsunterfahrt und erdberührte Wände
- FERTIGTEILE C35/45 für TT-Platten und Trogplatten
- FERTIGTEILE C30/37 allgemein, oder höher - Expositionsklassen siehe Ausführungspläne
- MAGERBETON C8/10 - X0 bzw. C12/15 für Unterfangungen
- STÄNDERWÄNDE / NICHTTRAGENDE WÄNDE
- FORMSTAHL IN DER GÜTE S235 JR - fy. bzw. S355 JR - fy.

Übersicht - Fundamente

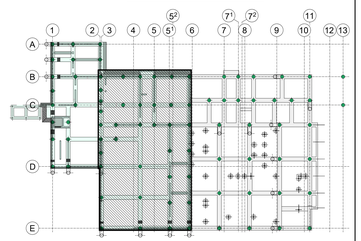

Index	Datum	Name	Änderungsbeschreibung
d			
c	03.03.23	Chr. Herrmann	Plan überarbeitet.
b	27.01.23	Chr. Herrmann	Plan überarbeitet.
a	16.11.22	Chr. Herrmann	Freigabe durch den Prüfingenieur !

Neubau eines Sportzentrums
Badstraße, 91177 Thalmässing - Flur-Nr. 275, 276, 277, Gem. Thalmässing

TV Thalmässing e.V.
An der Leiten 16, 91177 Thalmässing

	2021	Datum	Name
gezeich.		01.10.	Chr. Herrmann
bearb.			
geprüft			

SCHALUNGSPLAN

Maßstab: 1 : 50 / 25

Grundriss Fundamente - Ebene -5.18
Teil "b" - Achse B-E/3-6

Zeichnungs-Nummer: **S3** Index: **c**

1626/18

INGENIEURBÜRO HERRMANN
BÜRO FÜR BAUSTATIK UND INGENIEURBAU
Falkenweg 5 * 90530 Wendelstein * Tel.: 09129/4407 * Fax.: 09129/6853

1.40 x 0.90 = 1.26qm