


# THURN UND TAXIS, SCHLOSS ST. EMMERAM, SÜDFLÜGEL

QUERSCHNITT D-D  
M 1:50

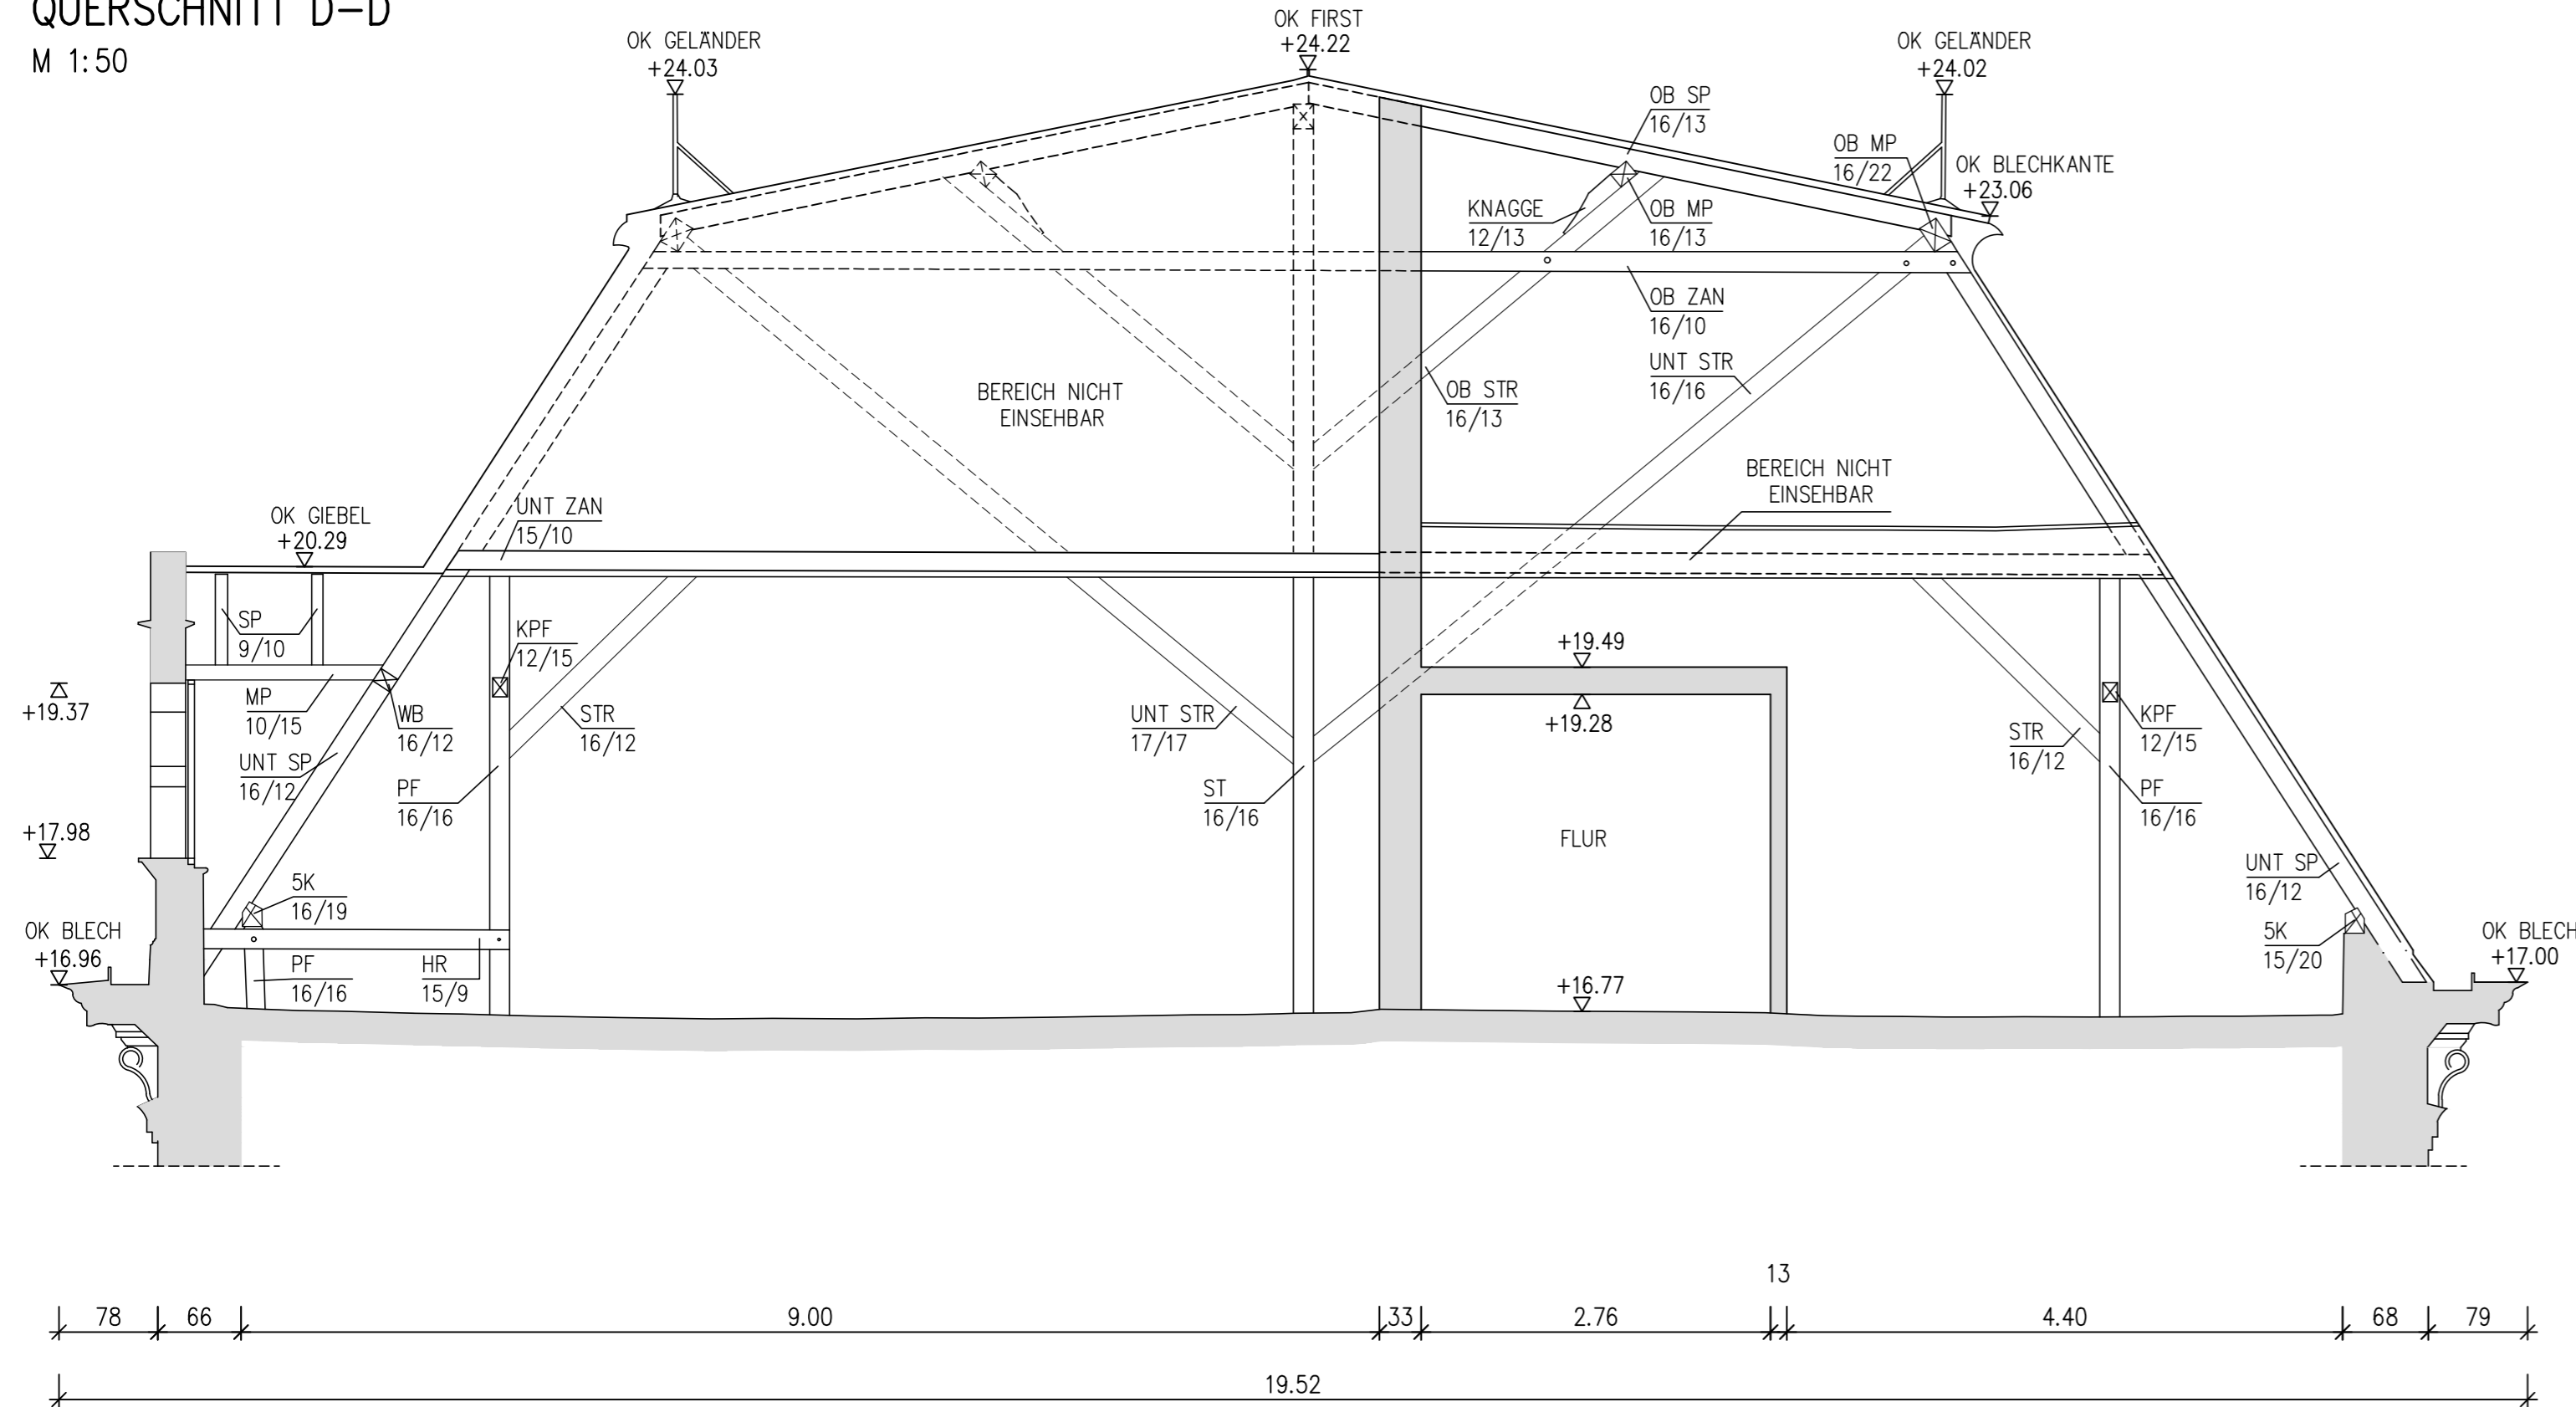

LAGEPLAN

M 1:1000



HÖHENBEZUG: ±0,00= OKFFB. IM DURCHGANG VOR DER TÜR ZUM PFÖRTNER

ÄNDERUNG:	BEZEICHNUNG:	ERSTELLT:	DATUM:
M:	1:50	BLATTGR.: .74*.30m	DATUM: 08.08.2024
ZUG. PLÄNE:		ERST.:	
PLANART:	LV-ANLAGEN	BÜROINTERNE PRÜFUNG:	
BAUTEILE:	SÜDFLÜGEL QUERSCHNITT D-D THURN & TAXIS, SCHLOSS ST. EMMERAM, SÜDFLÜGEL		
BAUHERR:	THURN UND TAXIS SCHLOSS ST. EMMERAM GRUNDSTÜCKSVERWALTUNGS GmbH & Co. KG		
BAUVORHABEN:	DACH- UND FASSADENINSTANDSETZUNG		
			PROJEKT-NR.:
			PLAN-NR.: Anlage14-BA2