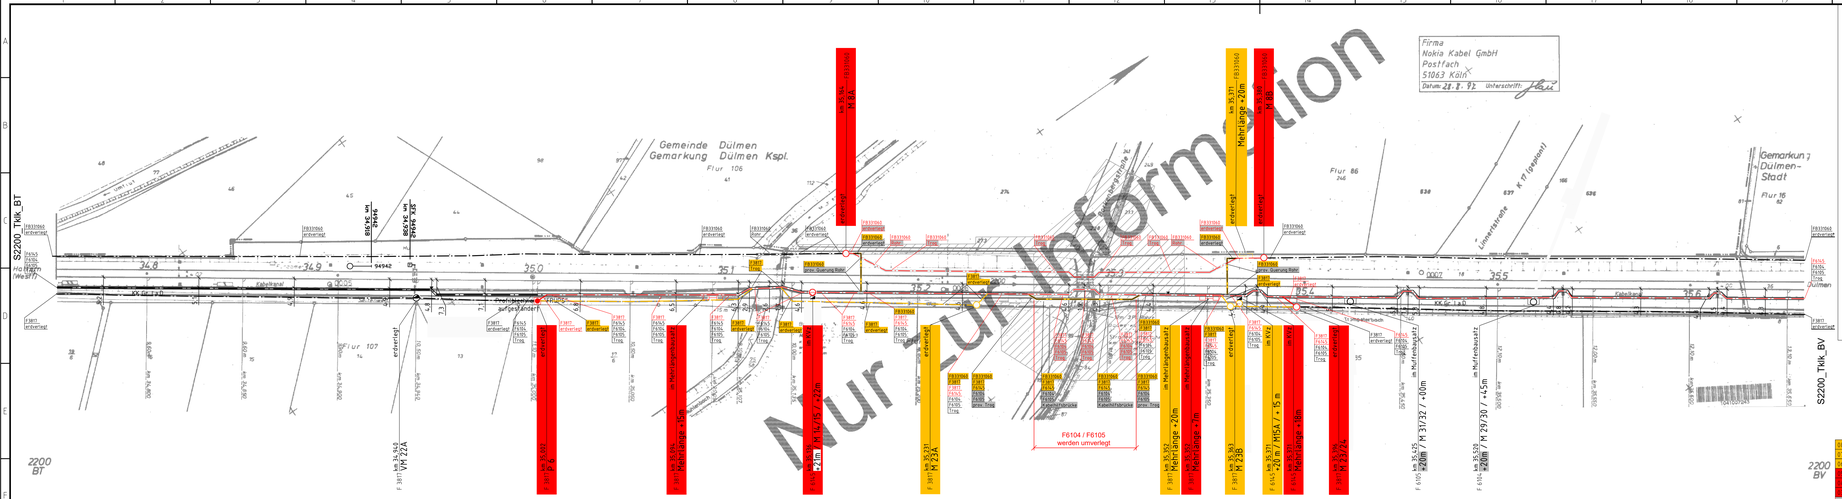

Legende

- Kabel in Erdverlegung
- Kabel in Trogverlegung
- Kabel in Rohrverlegung
- Luftkabel
- Schienenfuhkabel
- Muffenbausatz
- Mehrlängenbausatz
- Kabelreserve
- Kabelschacht
- Kabelmerkstein
- Kabelmarker
- Muffe
- Abzweigmuffe / Verbindungsabzweigmuffe
- Kondensatormuffe
- Pupinspule / Ergänzungsnetzwerk
- Fehlermuffe / Regenerativmuffe
- Glasfasermuffe in FIST-Technik mit vorbereiteten Abzweig / mit Abzweig
- Fernsprechsäule, Fernsprechkasten
- BFMA Außensprechstelle
- Videokamera
- Lautsprecher
- Endverschluss
- Überführungsendverschluss
- KVz / klimatisierter Außenschrank
- Funkmast
- Schalthaus
- Messschwelle HOA/FBOA
- Uhr
- Fahrgastinformationsanlage (Fahrtrichtungsanzeiger)
- Fahrausweisautomat
- Fahrausweisentwerter
- Muffe / Reserve im DuoTrack-Kabel

Farblegende:

- Bestand
- Neubau
- Rückbau
- Realisierung im Rahmen anderer Bauvorhaben

05

Endzustand
Entwurfsplanung

Ersteller:	Datum:	Name:	Unterschrift:
Essen, den 9.12.01			
Ausführung	Elektrowerk	Recklinghausen	28.01

Streckenplan

DN 2200 Wanne-Eickel Hbf - Bremen Hbf / km 34,754 - 35,659 Hamburg Hbf

Vst 2200 BU / Ziel 2200 BU

km 2200-34,754 BE64 - km 2200-35,659 BE77

Ersatz für DN vom 9.83

Vorgesetzte Dienststelle: Essen, den 24.11.1983

Ing.-Bereich: Elektrowerk Recklinghausen

Ing.-Bereich: Elektrowerk Recklinghausen

DB

Streckenfernmeldekabel und Bahnkabel an der Strecke Haltern-Münster

Dik-Nr. siehe Tabelle

lfd. Nr.	Kabel-Nr.	Kabeltyp	Bemerkung	Kabelstrecke	Planungszustand	Sichtbarkeit	Eigentümer
08	F8331066	FBHC 18x2x0,8		Haltern Bez - Dülmen Stw "DI"	E	X	DB InfraGO
07	F 6145	LWL 48 (4x12)		Recklinghausen - Dülmen	E	X	DB InfraGO
06	F 3817	F 58" (2x+20/28)		Haltern - Münster	E	X	DB InfraGO
05	F8331066	FBHC 18x2x0,8		Haltern Bez - Dülmen Stw "DI"	E	X	DB InfraGO
04	F 6145	LWL 48 (4x12)		Recklinghausen - Dülmen	E	X	DB InfraGO
03	F 3817	F 58" (2x+20/28)		Haltern - Münster	E	X	DB InfraGO
02	F 6155	LWL 24 (4x6)		Essen - Haltern - Münster	B	X	Vodafone
01	F 6155	LWL 24 (12x2)		Essen - Haltern - Münster	B	X	Vodafone

Farbe: Bestand / Neubau / Rückbau / Realisierung im Rahmen anderer Bauvorhaben

Zu Bfle TK-Kabel-EU Hausdülmen km 035,246

01 Bestandsersteller

(xx57xxxxxx)

Ersatz für:	Ersatz durch:

DB InfraGO

DB InfraGO AG
Netzzustandsmanagement
Bahnhofsplatz 1
D-44137 Dortmund

DB-Planummer: xxxxx.xxxx/xx

1:1000 | Erstmalig: 08.01.2003 | Pantey

E | Freigabe-Stufe

Lageplan TK
2200 Wanne-Eick Hbf - Bremen Hbf - Hamburg Hbf km 034,754 - 035,659

Planerkürzelung: DB Kommunikationstechnik GmbH

S2200_TKLK_BU_EZ | 02 | BU