
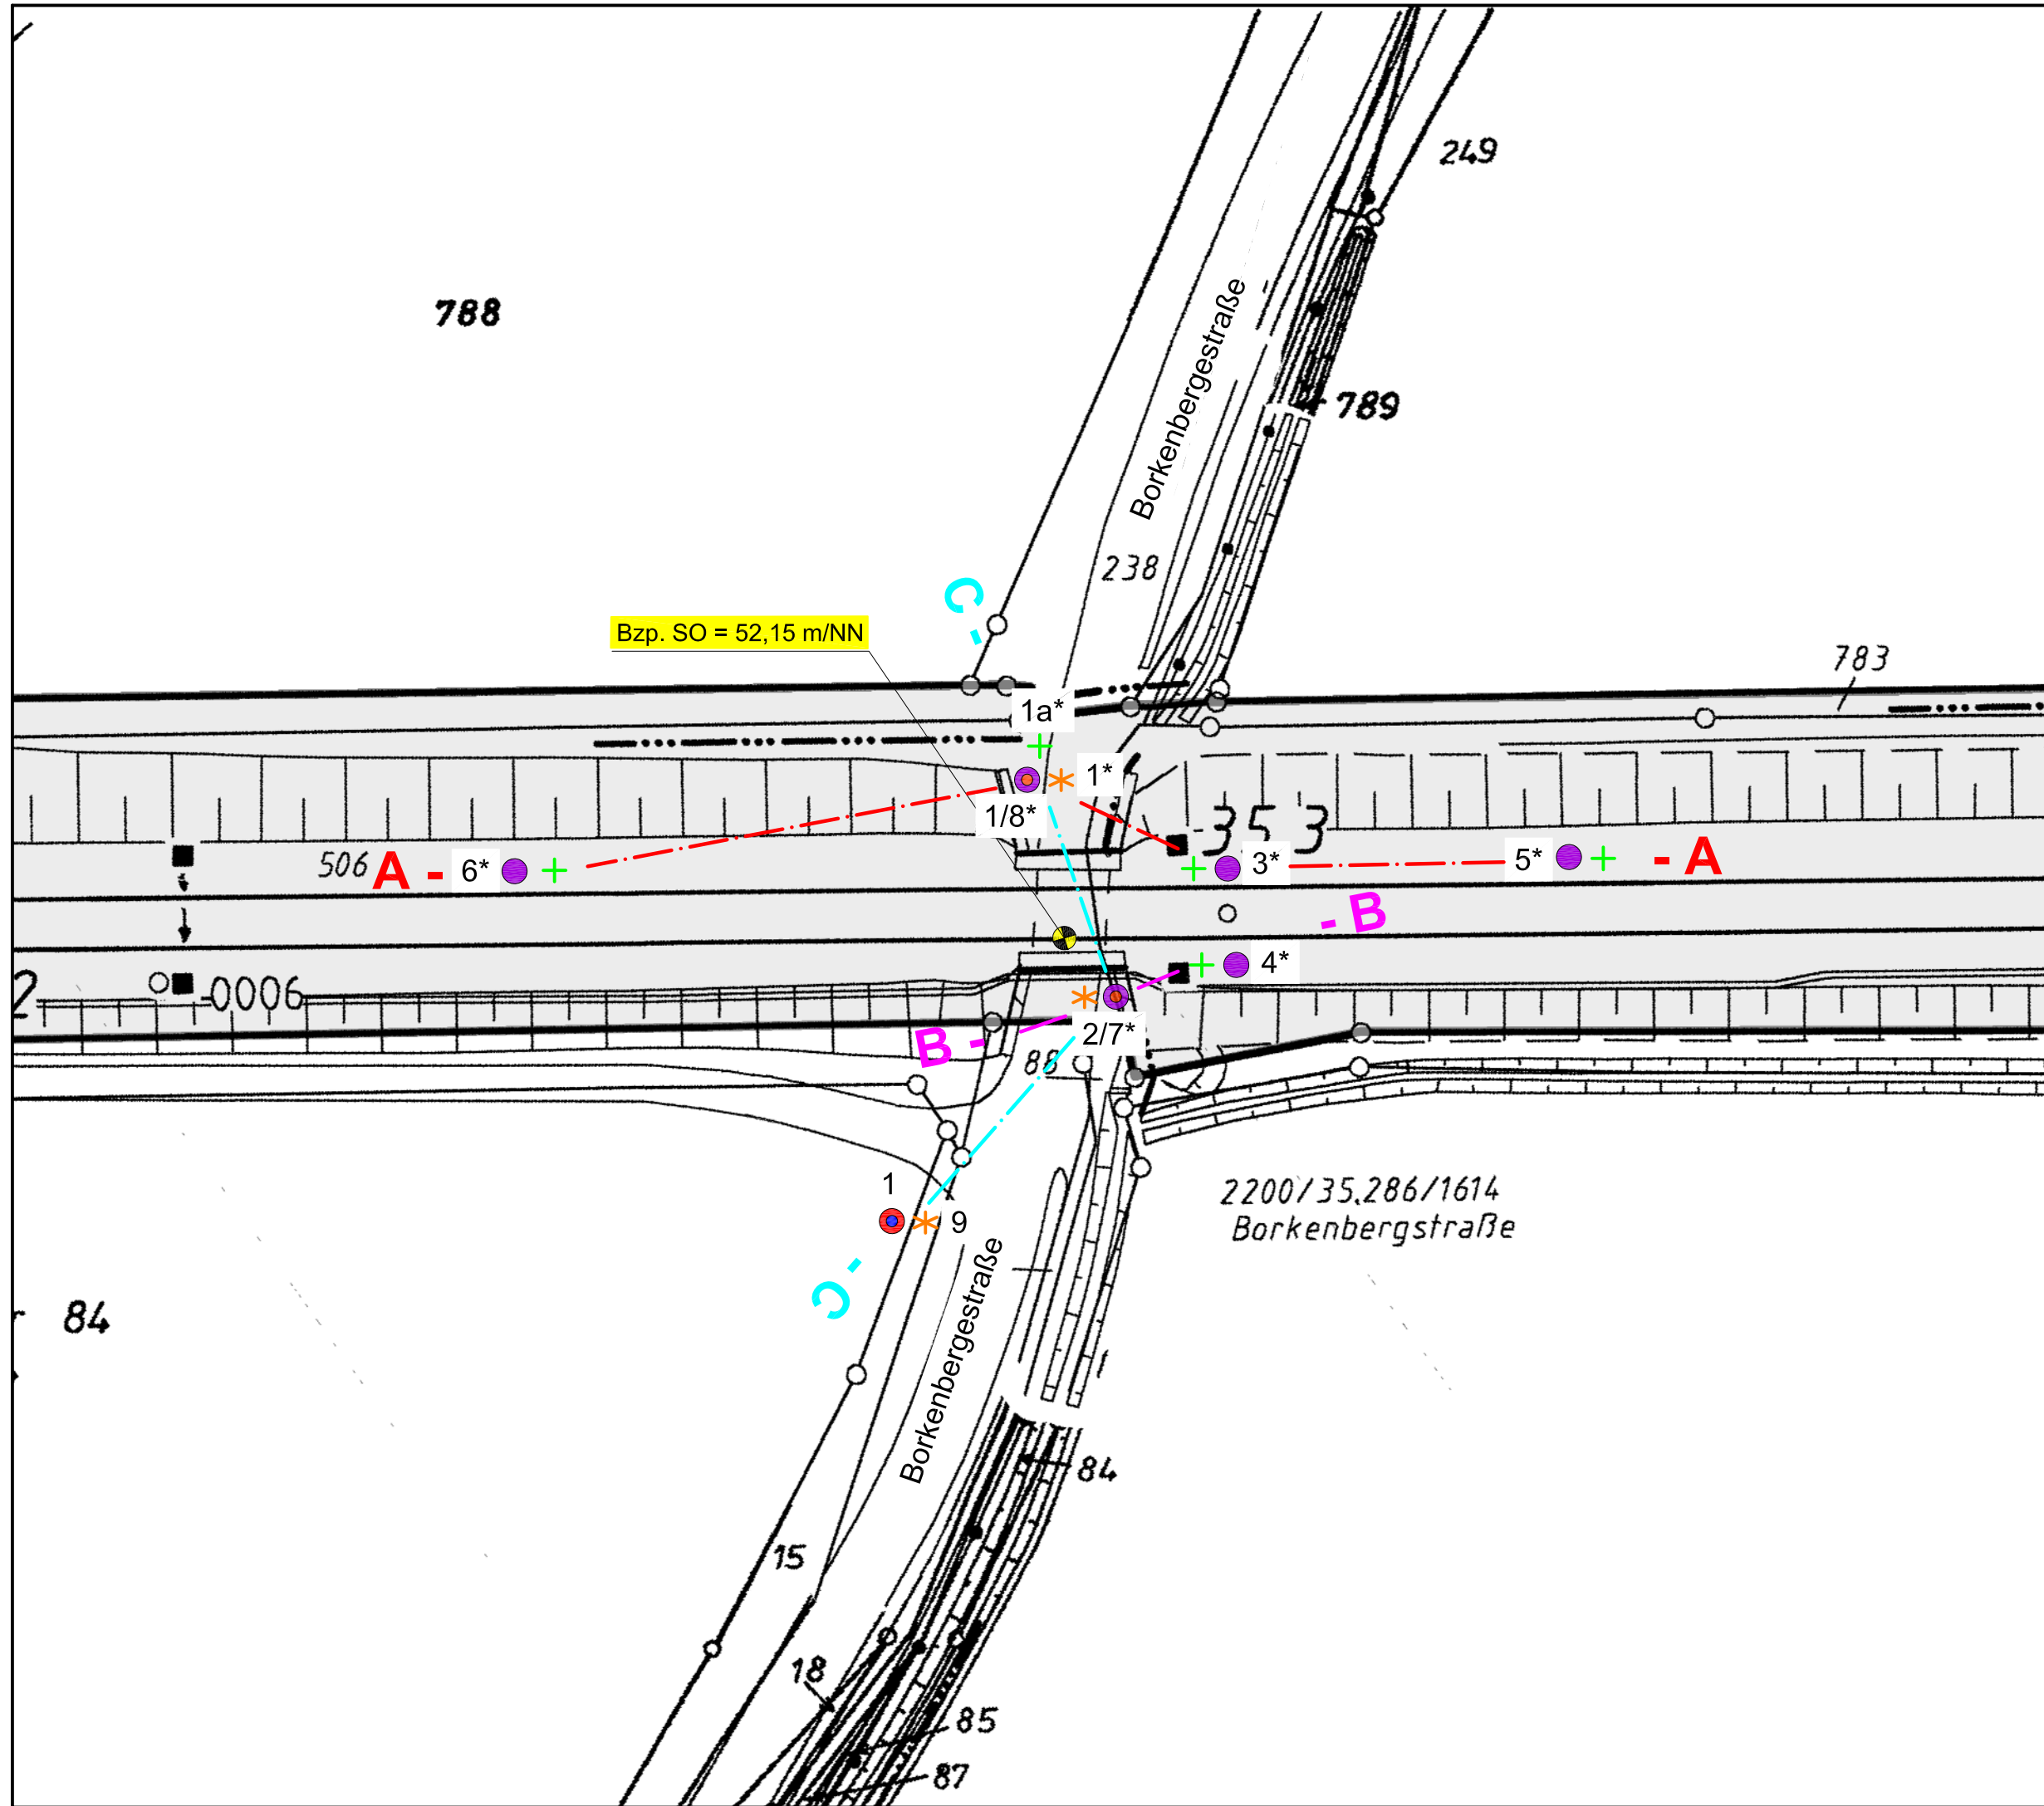


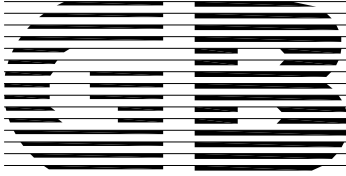

Legende:

- Rammkernsondierungen
- Rammkernsondierungen mit Wassermesspegel
- Bohrung mit Grundwassermessstelle
- + Rammsondierungen mit mittelschwerem Gerät
- * Rammsondierungen mit schwerem Gerät
- * Sondierungen aus [U1] und [U2]

zusätzliche Eintragungen:

 GRUNDBAUINSTITUT BIEDEBACH Hellerstraße 21 44229 Dortmund E-Mail: info@gbdo.de Telefon: 0231/880872- 0 Telefax: 0231/880872-29				
DB InfraGO AG, Duisburg Erneuerung EÜ K17 Hausdülmen, DB-Strecke 2200, km 35,286				Bearb.-Nr. 2410
Lageplan				Anlage-Nr. 52/1
Bearbeiter	Zeichner(in)	Datum	Längenmaßstab	Höhenmaßstab
CB	Mr.	11.11.2025	1:500	-----