


Schnitt B-B

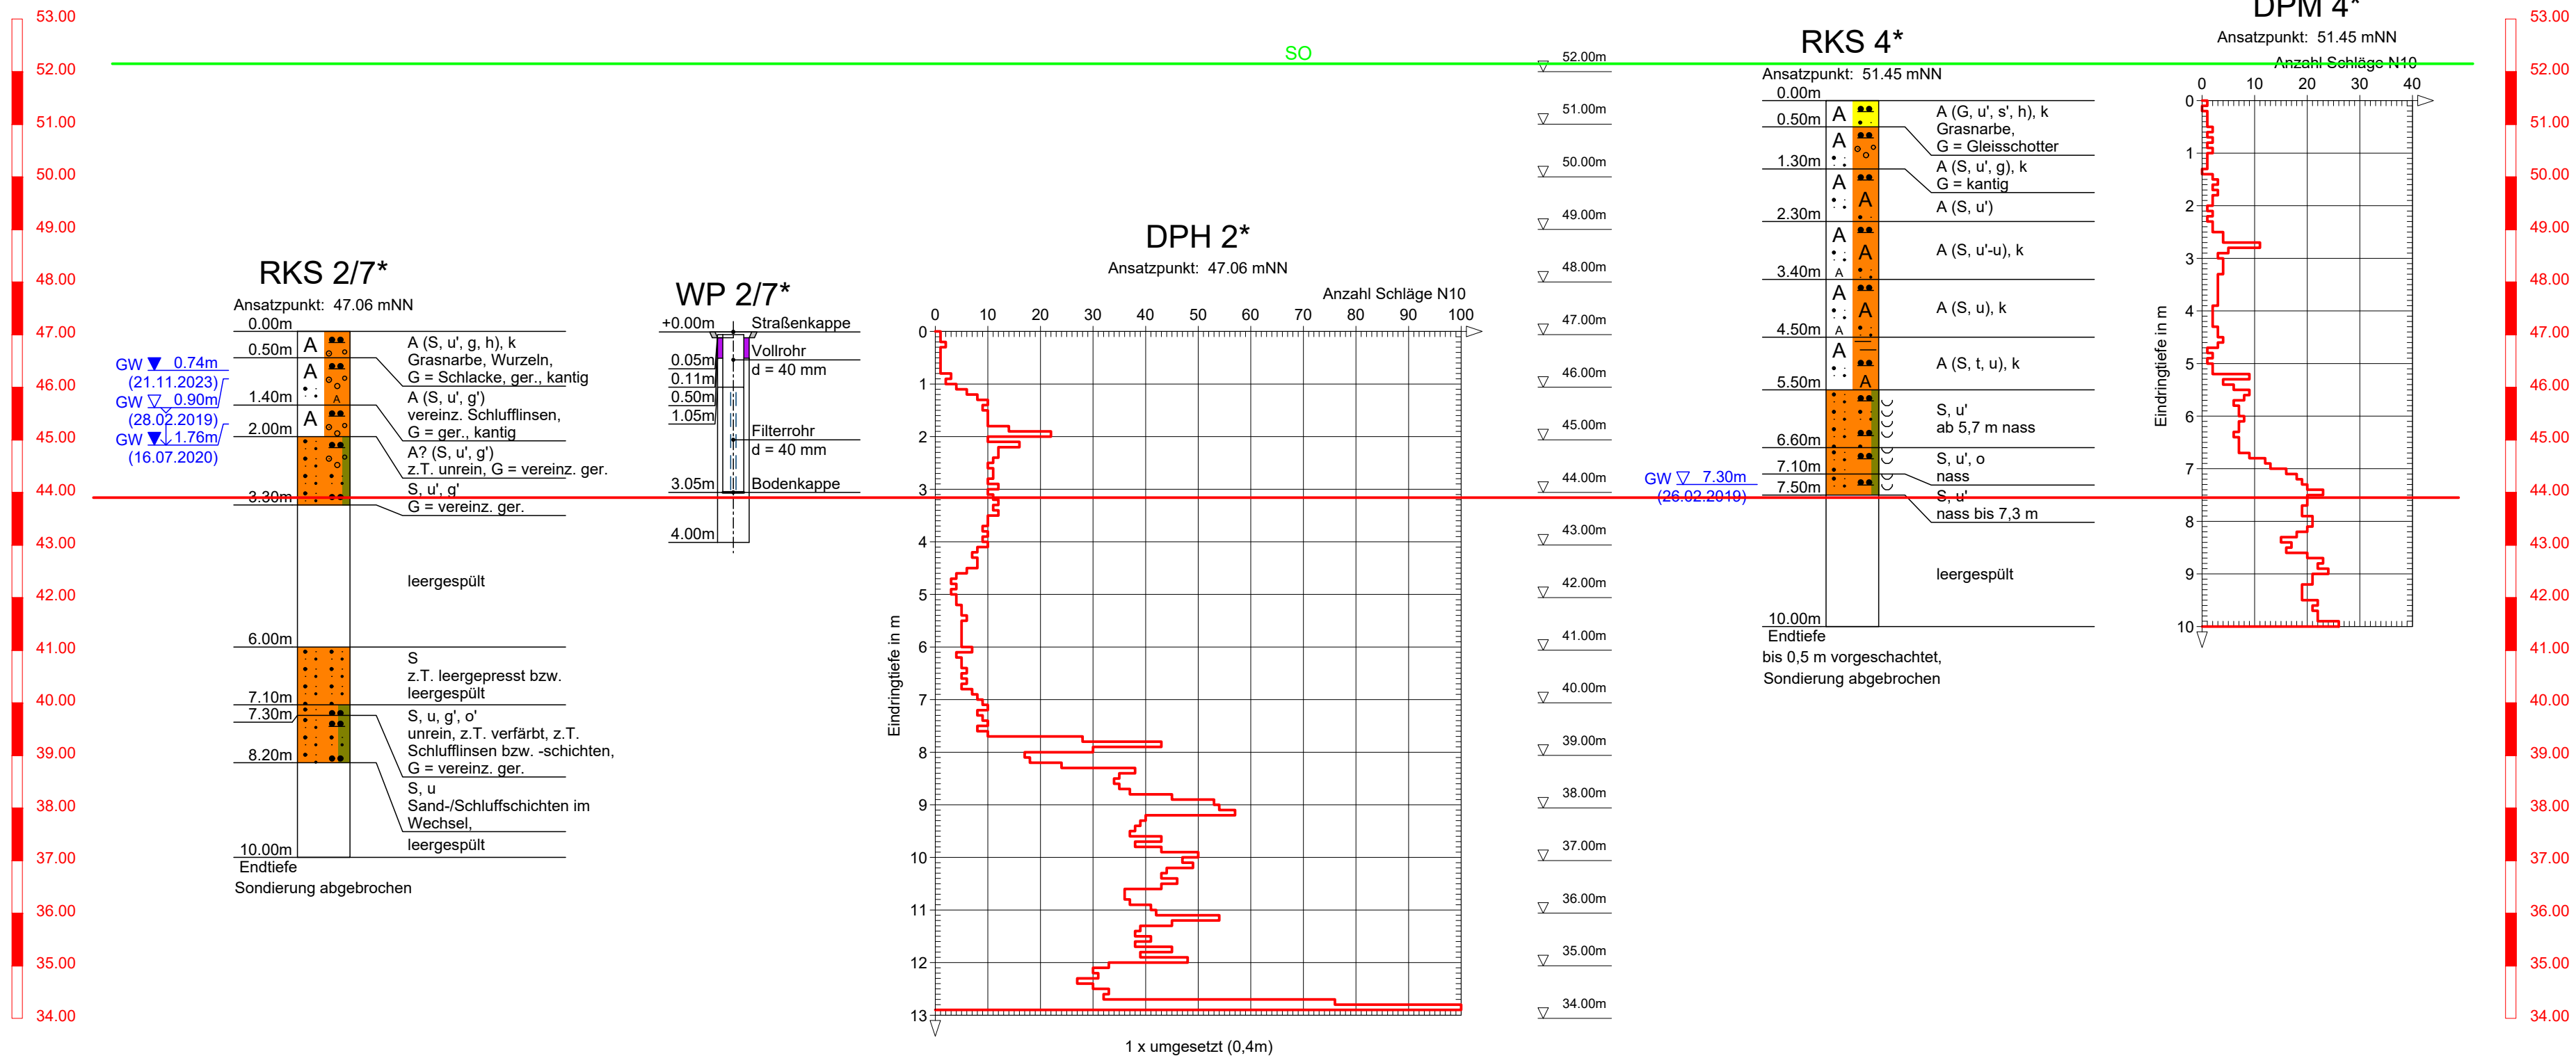

Legende

A A	Auffüllung	Kies	org. Beimengung	Sand
A A		kiesig		sandig
schluffig		tonig		

	Wasserstände		
	GW ▽ GW angebohrt		
	GW ▼ Ruhewasserstand		

<u>KORNGRÖßENBEREICH</u>	<u>NEBENANTEILE</u>
f fein	schwach (< 15 %)
m mittel	
g grob	stark (ca. 30-40 %)

<u>KALKGEHALT</u>	k kalkhaltig
-------------------	--------------

RAMMSONDIERUNG IN ANLEHNUNG AN DIN 4094-3:2002-01

Schlagzahlen für 10 cm Eindringtiefe	DPL	DPM	DPH
Spitzendurchmesser	3.66 cm	3.56 cm	4.37 cm
Spitzenquerschnitt	10.00 cm²	10.00 cm²	15.00 cm²
Gestängedurchmesser	3.20 cm	3.20 cm	3.20 cm
Rammbaugewicht	10.00 kg	30.00 kg	50.00 kg
Fallhöhe	50.0 cm	50.00 cm	50.00 cm

ca. Unterkante Bodenaustausch

* Sondierungen aus [U1] und [U2]



GRUNDBAUINSTITUT BIEDEBACH
Hellerstraße 21
44229 Dortmund
E-Mail: info@gbdo.de

Auftraggeber: DB InfraGO AG, Duisburg

Bauvorhaben: Erneuerung EÜ K17 Hausdülmen,
DB-Strecke 2200, km 35,286

Planbezeichnung: Schichtprofile, Rammdiagramme, Pegelausbau

	Datum:	Bearb.-Nr:	Anlagen-Nr.:
Längenmaßstab:	-		
Höhenmaßstab:	1:100		
Bearbeiter:	CB		
Zeichner:	Mr.	11.11.2025	
		2410	52/2.2