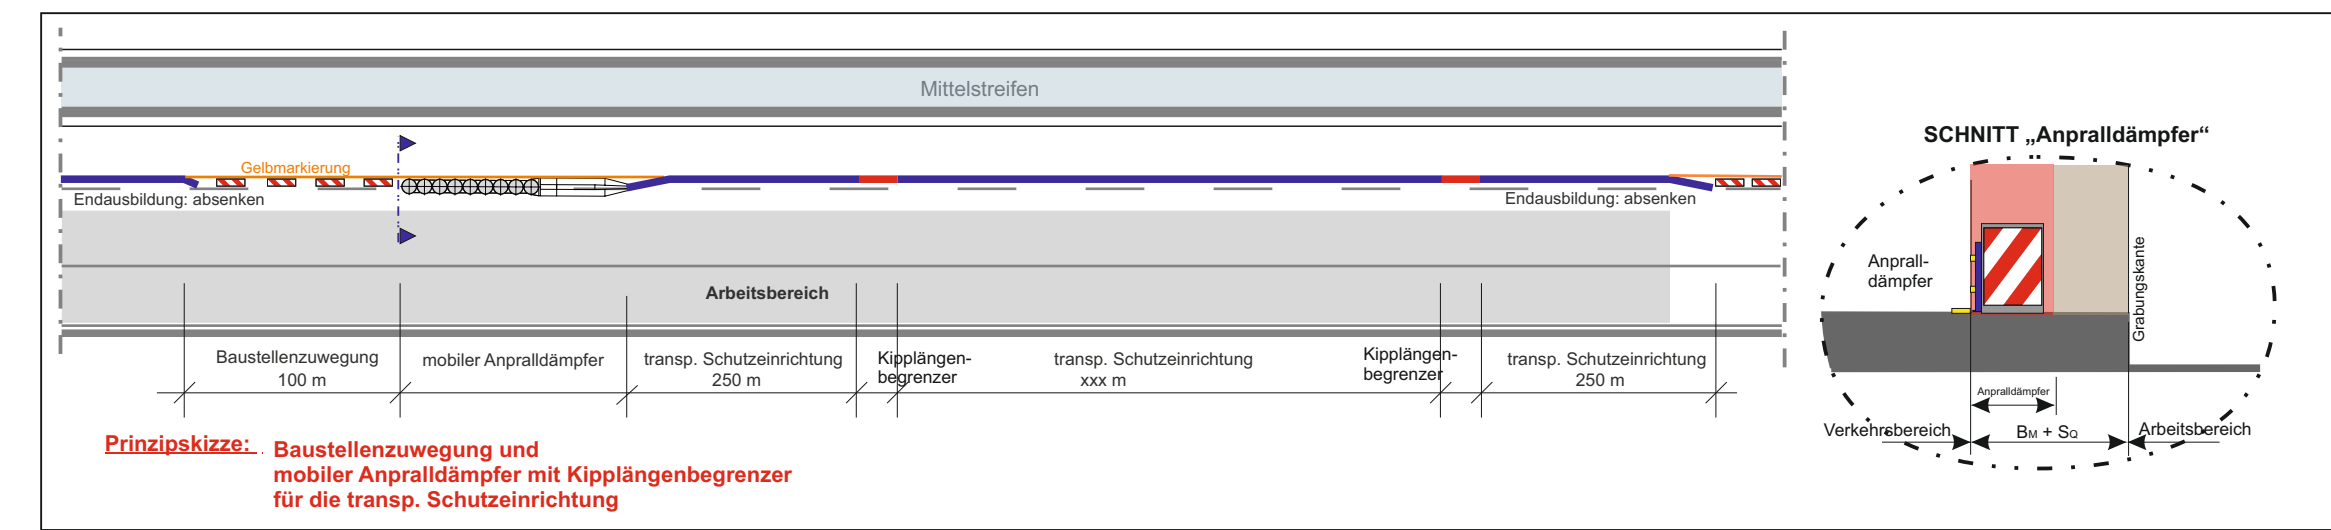
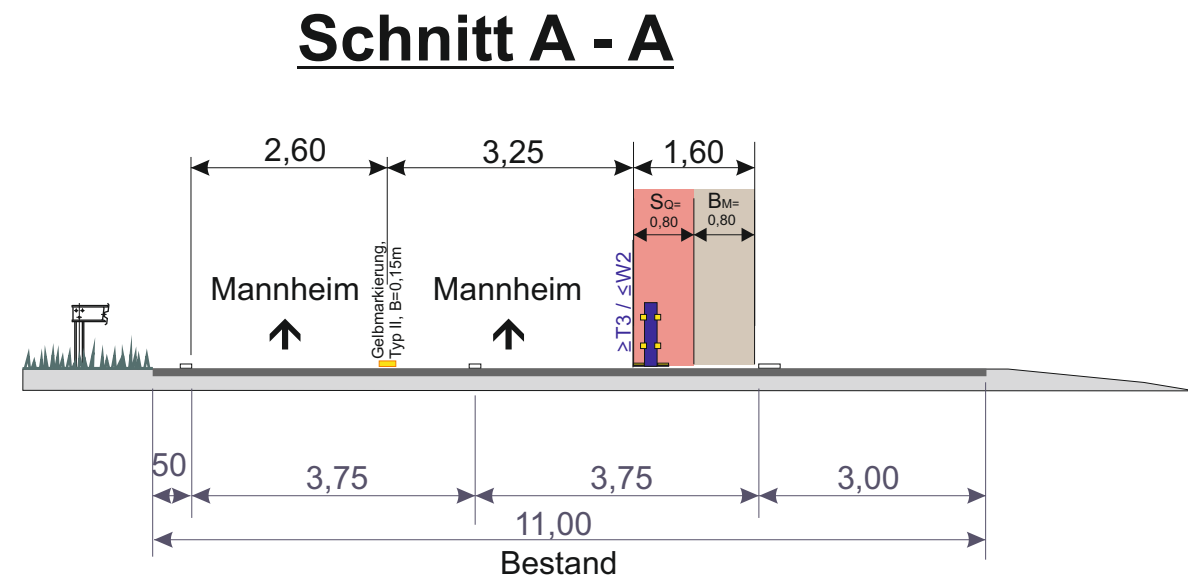


Die Darstellung von Verkehrszeichen, Beschilderungen sind unmaßstäblich. Die mindestens erforderliche Anzahl der Baken und Absperrschranken ergibt sich aus den Vorgaben der RSA und den örtlichen Gegebenheiten

Die Lage der Baustellenein- und -ausfahrten sind durch die örtliche Bauüberwachung mit der Autobahnmeisterei abzustimmen und mit dem Abnahmeprotokoll bekanntzugeben

zur Ausschreibung

Verkehrszeichenplan

Bauvorhaben: A67 zw. Gernsheim und Lorsch
Erkundungsbohrungen

Verkehrsführung :

Bauzeit: siehe verkehrsrechtliche Anordnung.
Der angegebene Zeitraum beinhaltet Auf-,
Um- und Abbau der Verkehrssicherung.

Baustellen-ID:	Datum : 05.2026
----------------	-----------------

Plan-Nr.: 01

Datum : 05.2026

Gezeichnet : C2

1. Bauabschnitt

Entwurfsbearbeitung :



**Die
Autobahn**

West

Die Autobahn GmbH des Bundes
Außenstelle Darmstadt