


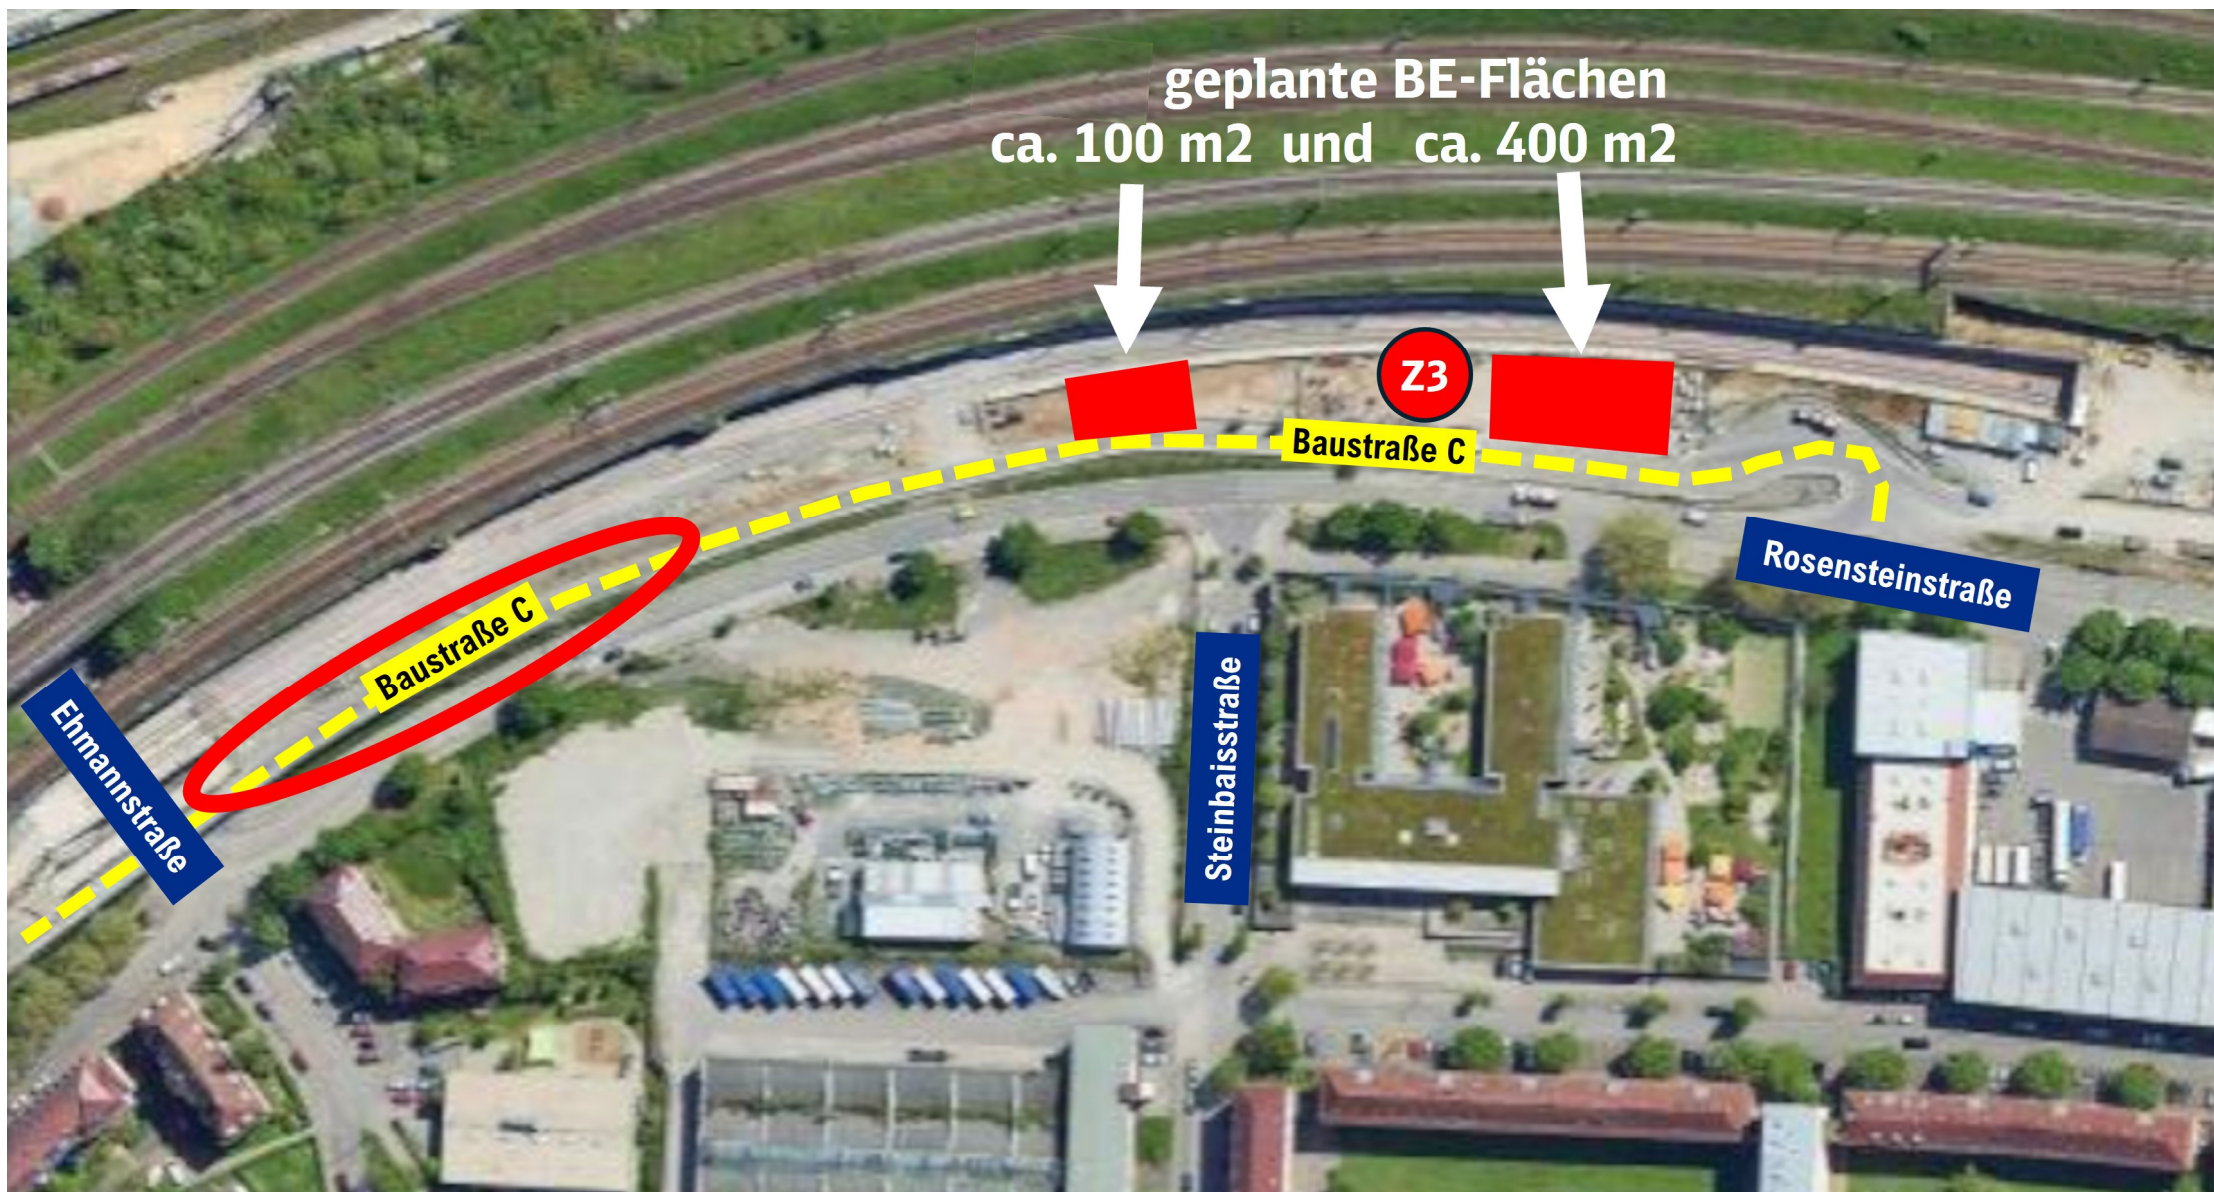

geplante BE-Flächen
ca. 100 m² und ca. 400 m²

Z3

Baustraße C

Rosensteinstraße

Steinbaisstraße

Baustraße C

Ehmannstraße