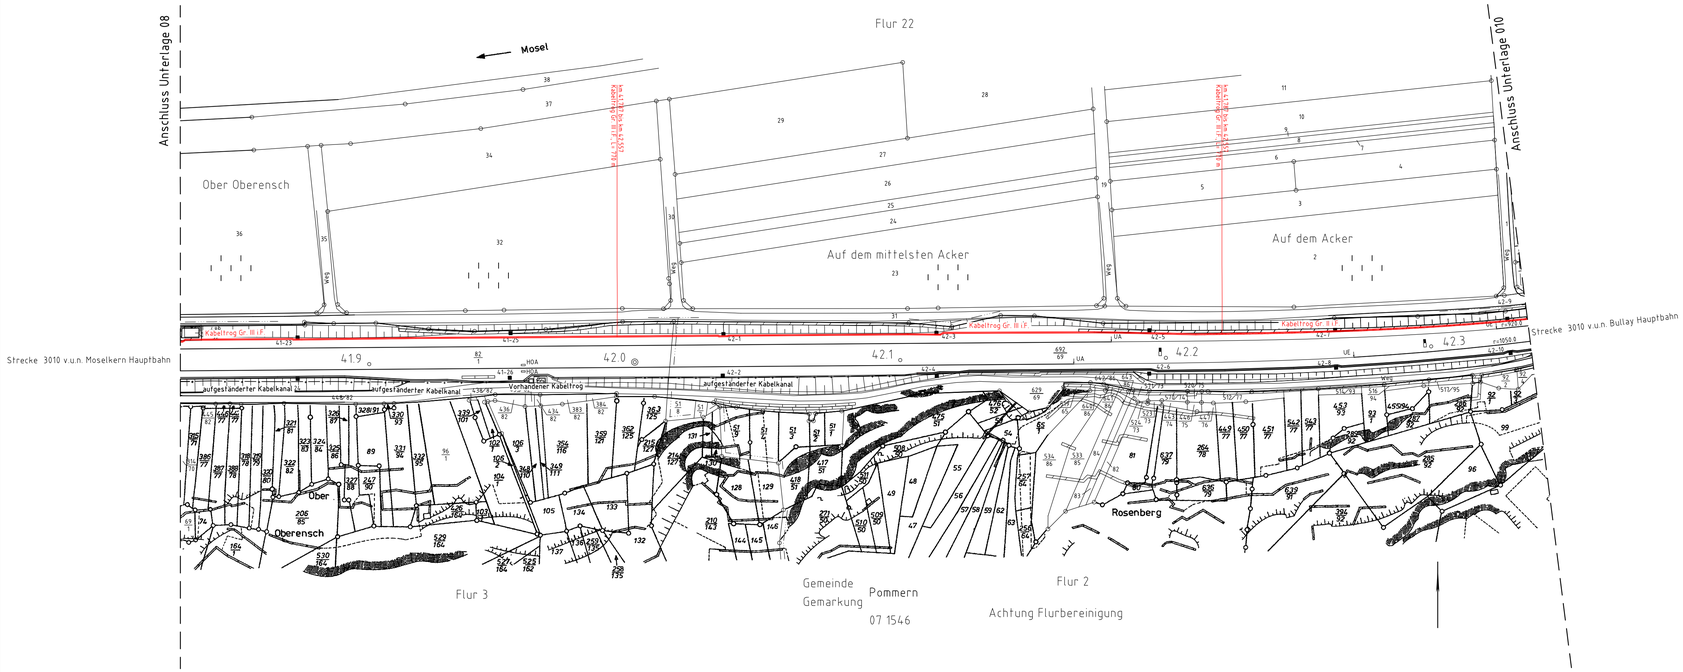

Symbole

- Lärmschutz — Lärmschutzwand mit Tür
- Böschung (oben / unten)
- Gleis S-Bahn
- Gleis für Reise- und Güterzüge
- Gleis für Güterzüge
- Trafostation
- 42+29 — Oberleitungsmast ohne / mit Mastnummer
- Trogtrasse (Kabelkanal) mit Kabelschacht
- Entwässerungsgraben mit Fließrichtung
- Versickerungsanlage (Graben, Becken, Mulde)
- Mulde
- Stützwand
- Zaun
- Hecke gemeinschaftlich
- Leitplanke
- Straßenablauf
- Einstiegsschacht / Entwässerungsleitung mit Fließrichtung
- Lichtmast
- Schaltschrank

Der Bestandsplan stimmt teilweise nicht mit der Örtlichkeit überein und ist zur Maßentnahme nicht geeignet.

Index:	Änderungen bzw. Ergänzungen	Name:	Datum:

Prüfvermerke

die Übereinstimmung der Zeichnung mit der Ausführung bestätigt:

für den Auftragnehmer:
Ort, Datum, Name in Druckbuchstaben, Unterschrift

für die DB ...
Ort, Datum, Name in Druckbuchstaben, Unterschrift

Interoperabilität geprüft (benannte Stelle), Name

Ort, Datum, Name in Druckbuchstaben, Unterschrift — geprüft

Qualitätssicherung

Ort, Datum, Name in Druckbuchstaben, Unterschrift — geprüft

Eisenbahn-Bundesamt

gleichgestellt mit Prüfexemplaren

Ort, Datum, Name in Druckbuchstaben, Unterschrift

Freigabe zur ..... Prüfung

Ort, Datum, Name in Druckbuchstaben, Unterschrift
Prüfingenieur

Bauvorlageberechtigter (BVB)

Freigabe der Ausführungsunterlagen
☐ mit Regelungen durch den BVB
Freigabe-Nr.:

Ort, Datum, Name in Druckbuchstaben, Unterschrift
Genehmigung zur Bauausführung

Ort, Datum, Name in Druckbuchstaben, Unterschrift

Bauherr:
DB InfraGO AG
Korridor Koblenz-Trier,
Eifel-/ Hunsrückbahn (LB-MI-R-T)
Hahnstraße 49
60528 Frankfurt a. Main

Ort, Datum, Unterschrift

Projektleitung:
DB InfraGO AG
Korridor Koblenz-Trier,
Eifel-/ Hunsrückbahn (LB-MI-R-T)
Hahnstraße 49
60528 Frankfurt a. Main

Ort, Datum, Unterschrift

Planung:
DB Engineering & Consulting GmbH
Region Mitte
LTV-MI-P-MI-L 3
Am Hauptbahnhof 4
66111 Saarbrücken

Digital signiert von Burgardt,Dennis
DN: cn=Burgardt, Dennis, o=Intern, ou=Intern,Dennis.Burgardt@db-bcs.com
Datum: 2025.06.03 08:30:56 +02'00'

Ort, Datum, Unterschrift

Auftragnehmer (AN):

Ort, Datum, Unterschrift

Lageskizze (unmaßstäblich)

Projektnummer DB:
5.0160000004

BIM-Datencodierung:
–

Planzeichen:

Planart:
Kabeltiefbaulageplan

Höhen- und Koordinatensystem:
DBREF GK2

Einwirkungen (Lastmodell):
–

Entwurfsgeschwindigkeit:

Kilometer:
km 41,8+29 – km 42,3+36

Bauwerksnummer:
–| | | |#| | | |•| | |#| | | | |

BW-Kennziffer:
–

Barcodenummer:

Strecke:	Streckenabschnitt:
3010	Bf Treis Karden bis Bft Ediger-Eller, km 33 bis km 60

1:1000			
EP	Erstellt	01.2025	Anthes
	Geprüft	02.2025	Grandel
	Freigegeben	02.2025	Burgardt

Datum	Name
01.02.2025	

Anlage: 297 x 970

DSTW KoTr – Erweiterung 1. Baustufe

Kabeltiefbauplanung
Blatt 9 von 25

Plan-Nr.:
6.1.3.9 EP_VA_KTB_D_09