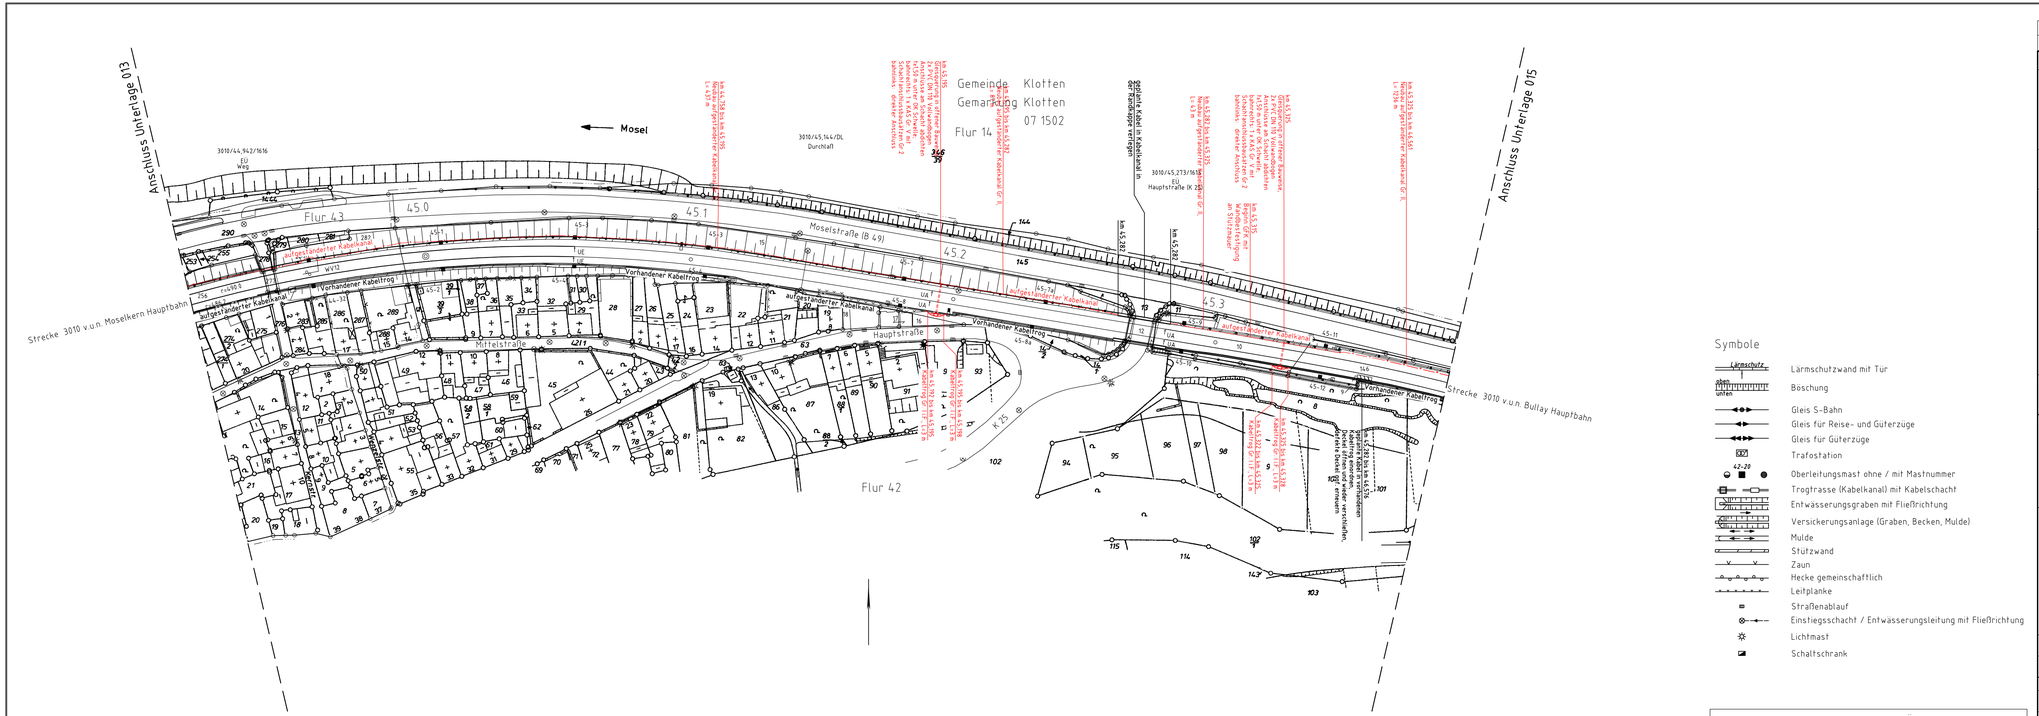

Index:	Änderungen bzw. Ergänzungen	Name:	Datum:

Prüfvermerke

die Übereinstimmung der Zeichnung mit der Ausführung bestätigt:

für den Auftragnehmer:
Ort, Datum, Name in Druckbuchstaben, Unterschrift

für die DB ...
Ort, Datum, Name in Druckbuchstaben, Unterschrift

Interoperabilität geprüft (benannte Stelle), Name

Ort, Datum, Name in Druckbuchstaben, Unterschrift — geprüft

Qualitätssicherung

Ort, Datum, Name in Druckbuchstaben, Unterschrift — geprüft

Eisenbahn-Bundesamt

Freigabe zur ..... Prüfung

Ort, Datum, Name in Druckbuchstaben, Unterschrift

Prüfingenieur

Ort, Datum, Name in Druckbuchstaben, Unterschrift

Bauvorlageberechtigter (BVB)

Freigabe der Ausführungsunterlagen
☐ mit Regelungen durch den BVB
Freigabe-Nr.:

Ort, Datum, Name in Druckbuchstaben, Unterschrift

gleichgestellt mit Prüfexemplaren

Ort, Datum, Name in Druckbuchstaben, Unterschrift

Genehmigung zur Bauausführung

Ort, Datum, Name in Druckbuchstaben, Unterschrift

Bauherr:
DB InfraGO AG
Korridor Koblenz-Trier,
Eifel-/ Hunsrückbahn (LB-MI-R-T)
Hahnstraße 49
60528 Frankfurt a. Main

Ort, Datum, Unterschrift

Projektleitung:
DB InfraGO AG
Korridor Koblenz-Trier,
Eifel-/ Hunsrückbahn (LB-MI-R-T)
Hahnstraße 49
60528 Frankfurt a. Main

Ort, Datum, Unterschrift

Planung:
DB Engineering & Consulting GmbH
Region Mitte
LTV-MI-P-MI-L 3
Am Hauptbahnhof 4
66111 Saarbrücken

Digital signiert vom Burgardt, Dennis
DN: cn=Burgardt, Dennis, ou=Users, email=Dennis.Burgardt@deutsche-bahn.com, c=DE, date: 2025.06.03 08:04:54 +02'00'

Ort, Datum, Unterschrift

Auftragnehmer (AN):

Ort, Datum, Unterschrift

Lageskizze (unmaßstäblich):

Projektnummer DB:	5.0160000004
BIM-Datencodierung:	-
Planzeichen:	-
Planart:	Kabeltiefbaulageplan
Höhen- und Koordinatensystem:	DBREF.GK2
Einwirkungen (Lastmodell):	-
Entwurfsgeschwindigkeit:	-
Kilometer:	km 44,9+10 - km 45,3+87

Bauwerksnummer: -| | | |■| | |●| | |■| | | | | |
BW-Kennziffer: -
Barcodenummer:

Strecke:	Streckenabschnitt:
3010	Bf Treis Karden bis Bft Ediger-Eller, km 33 bis km 60

1:1000	Erstellt	01.2025	Anthes
EP	Geprüft	02.2025	Grandel
	Freigegeben	02.2025	Burgardt

DSTW KoTr - Erweiterung 1. Baustufe

Kabeltiefbauplanung
Blatt 14 von 25

Datum	Name
01.02.2025	297 x 970

Anlage:	Plan-Nr.:
6.1.3.14	EP_VA_KTB_D_14