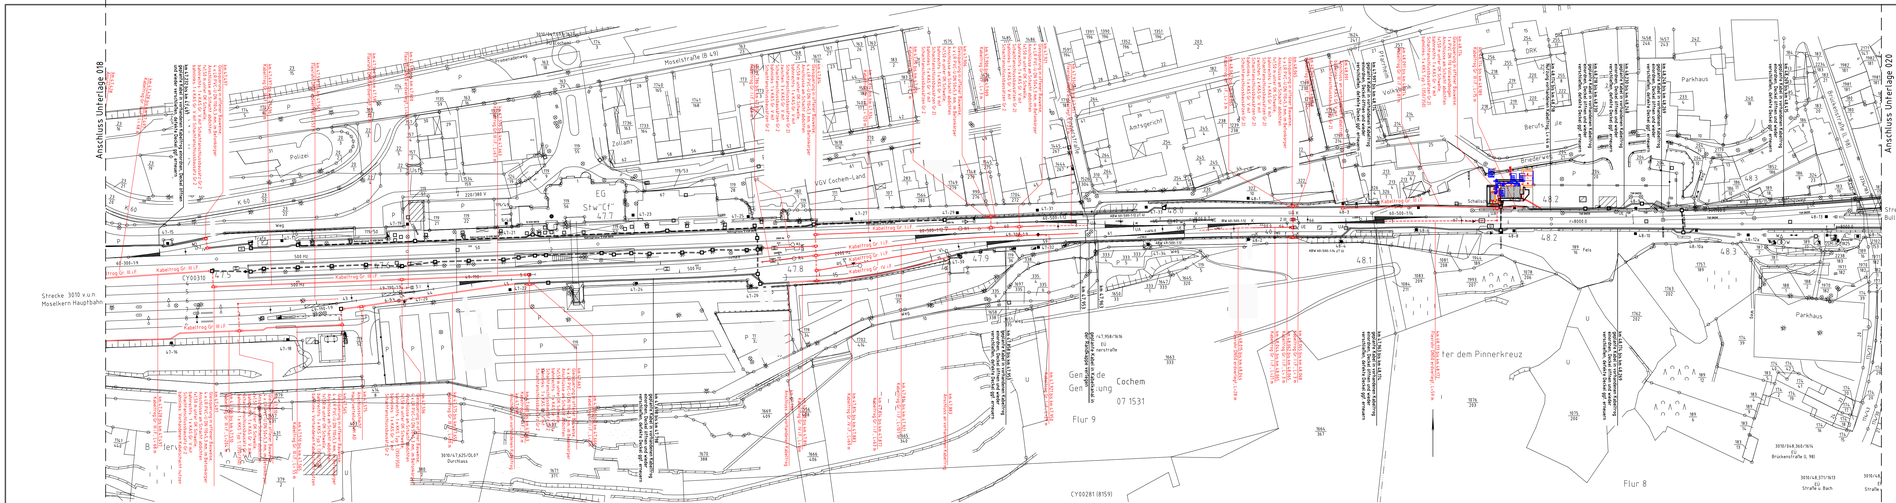

Der Bestandsplan stimmt teilweise nicht mit der Örtlichkeit überein und ist zur Maßentnahme nicht geeignet.

Symbole

- Lärmschutzwand mit Tür
- Böschung
- Gleis S-Bahn
- Gleis für Reise- und Güterzüge
- Gleis für Güterzüge
- Trafostation
- Oberleitungsmast ohne / mit Mastnummer
- Trogtrasse (Kabelkanal) mit Kabelschacht
- Entwässerungsgraben mit Fließrichtung
- Versickerungsanlage (Graben, Becken, Mulde)
- Mulde
- Stützwand
- Zaun
- Hecke gemeinschaftlich
- Leitplanke
- Straßenablauf
- Einsteigeschacht / Entwässerungsleitung mit Fließrichtung
- Lichtmast
- Schaltschrank

Index	Änderungen bzw. Ergänzungen	Name	Datum

Prüfvermerke

die Übereinstimmung der Zeichnung mit der Ausführung bestätigt:

für den Auftragnehmer:
Ort, Datum, Name in Druckbuchstaben, Unterschrift

für die DB ...
Ort, Datum, Name in Druckbuchstaben, Unterschrift

Infrapersonalstil geprüft (benannte Stelle), Name

Ort, Datum, Name in Druckbuchstaben, Unterschrift — geprüft

Qualitätssicherung

Ort, Datum, Name in Druckbuchstaben, Unterschrift — geprüft

Eisenbahn-Bundesamt

Freigabe zur ..... Prüfung

Ort, Datum, Name in Druckbuchstaben, Unterschrift
Prüfingenieur

Bauvorlageberechtigter (BVB)

Freigabe der Ausführungsunterlagen
☐ mit Regelungen durch den BVB
Freigabe-Nr.:

Ort, Datum, Name in Druckbuchstaben, Unterschrift

gleichgestellt mit Prüfexemplaren

Genehmigung zur Bauausführung

Ort, Datum, Name in Druckbuchstaben, Unterschrift

Ort, Datum, Name in Druckbuchstaben, Unterschrift

Bauherr:	Projektleitung:	Planung:	Auftragnehmer (AN):
DB InfraGO AG Regionalbereich Trier Erhaltungsmanagement Trier Hafenstraße 49 66128 Saarbrücken	DB InfraGO AG Regionalbereich Trier Erhaltungsmanagement Trier Hafenstraße 49 66128 Saarbrücken	DB Engineering & Consulting GmbH I.NI-M-P-M-L-3 Am Hauptbahnhof 4 60329 Frankfurt a. Main	
Ort, Datum, Unterschrift	Ort, Datum, Unterschrift	Ort, Datum, Unterschrift	Ort, Datum, Unterschrift

Digital signiert von Bouguerra, Hanane
DN: c=DE, o=DB Netz AG, ou=I.NI-M-P-M-L-3, cn=Bouguerra, Hanane
Datum: 2025.02.03 15:48:00 +01'00'

Lageskizze (unmaßstäblich)

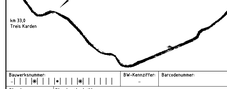

Projektnummer DB:
G.190000004

BIM-Datenordnerung

Planzeichen

Planart:
Kabelliefbaulageplan

Höhen- und Koordinatensystem:
DBREF QK2

Erweiterungen (Lastheadd):

Erlaubtes Fahrzeugprofil:

Bauverfahren:

BW-Kennziffer:

Barcodenummer:

Erlaubte Fahrzeugschwindigkeit:

Strecke	Streckenabschnitt	Kilometer
3010	Bf Treis Karden bis Bft Ediger-Eller, km 33 bis km 60	km 47,4+65 - km 48,3+59

1:500			
EP	Erstellt	01.2025	Anthes
	Geprüft	02.2025	Grandel
	Freigegeben	02.2025	Burgardt

Datum	Name
07.02.2025	297 v. 1350

Anlage 6.1.3.19 — Plan-Nr. EP_VA_KTB_D_19

DSTW KoTr - Erweiterung 1. Baustufe

Kabelliefbauplanung
Blatt 19 von 25