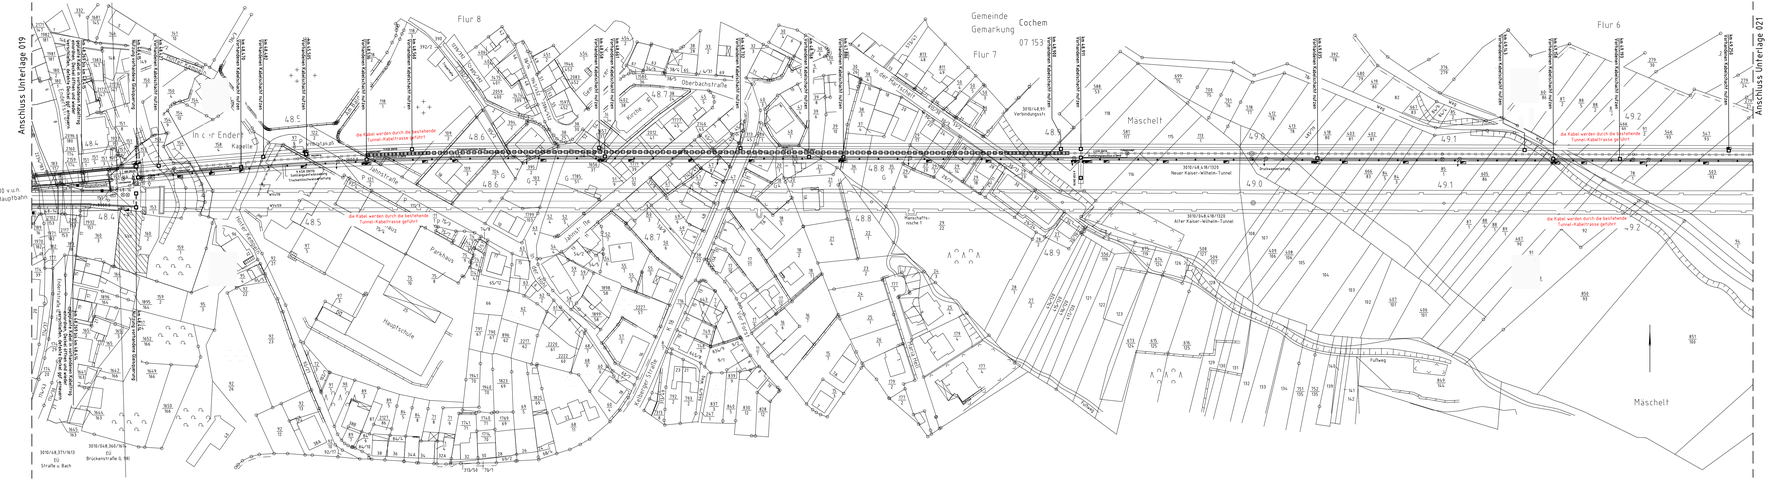

Der Bestandsplan stimmt teilweise nicht mit der Örtlichkeit überein und ist zur Maßentnahme nicht geeignet.

Index	Änderungen bzw. Ergänzungen	Name	Datum

Prüfvermerke

die Übereinstimmung der Zeichnung mit der Ausführung bestätigt:

für den Auftragnehmer:
Ort, Datum, Name in Druckbuchstaben, Unterschrift

für die DB ...
Ort, Datum, Name in Druckbuchstaben, Unterschrift

Infrapersönlichkeit geprüft (benannte Stelle), Name

Ort, Datum, Name in Druckbuchstaben, Unterschrift — geprüft

Qualitätssicherung

Ort, Datum, Name in Druckbuchstaben, Unterschrift — geprüft

Eisenbahn-Bundesamt

Freigabe zur ..... Prüfung

Ort, Datum, Name in Druckbuchstaben, Unterschrift

Prüfingenieur

Ort, Datum, Name in Druckbuchstaben, Unterschrift

Bauvorlageberechtigter (BVB)

Freigabe der Ausführungsunterlagen
☐ mit Regelungen durch den BVB
Freigabe-Nr.:

Ort, Datum, Name in Druckbuchstaben, Unterschrift

gleichgestellt mit Prüfexemplaren

Ort, Datum, Name in Druckbuchstaben, Unterschrift

Genehmigung zur Bauausführung

Ort, Datum, Name in Druckbuchstaben, Unterschrift

Bauherr:
DB InfraGO AG
Netz Mainz/Kaiserslautern
Erhaltungsmanagement Ost
Hahnstraße 49
60528 Frankfurt a. Main

Ort, Datum, Unterschrift

Projektleitung:
DB InfraGO AG
Netz Mainz/Kaiserslautern
Erhaltungsmanagement Ost
Hahnstraße 49
60528 Frankfurt a. Main

Ort, Datum, Unterschrift

Planung:
DB Engineering & Consulting GmbH
Niederlassung
I.TV.M.P-P.NL.3
Am Hauptbahnhof 4
60329 Saarbrücken

Digital signiert von Bungert, Dennis
Datum: 2025.02.10 15:07:42 +01'00'

Ort, Datum, Unterschrift

Auftragnehmer (AN):

Ort, Datum, Unterschrift

Lageskizze (unmaßstäblich)

Bauverfahren:

BW-Kennziffer:

Barcodenummer:

Projektnummer DB:
G.916000004

BIM-Datenordnung:

Planzeichen:

Planart:
Kabelliefbaulageplan

Höhen- und Koordinatensystem:
DBREF DK2

Einwirkungen (Lastmodell):

Entwurfsgeschwindigkeit:

Strecke: 3010
Streckenabschnitt: Bf Treis Karden bis Bft Ediger-Eller, km 33 bis km 60
Kilometer: km 48,3+59 - km 49,2+60

1:1000	Erstellt	01.2025	Anthes
EP	Geprüft	02.2025	Grandel
	Freigegeben	02.2025	Burgardt

Datum	Name
07.02.2025	297 v. 1350

Anlage: 6.1.3.20
Plan-Nr.: EP_VA_KTB_D_20

DSTW KoTr - Erweiterung 1. Baustufe

Kabelliefbauplanung
Blatt 20 von 25

28.02.2025 13:48 Anthes | ⊞ 24.3b | prosig300 c19 | Vault-Projekt 02_Projekte\Frankfurt\P-F0013k3P_DSTW_KoTr_Erweiterung\05_Planung\03_EP\VA\EP_VA_KTB_DSTW_KoTr.dwg / 020