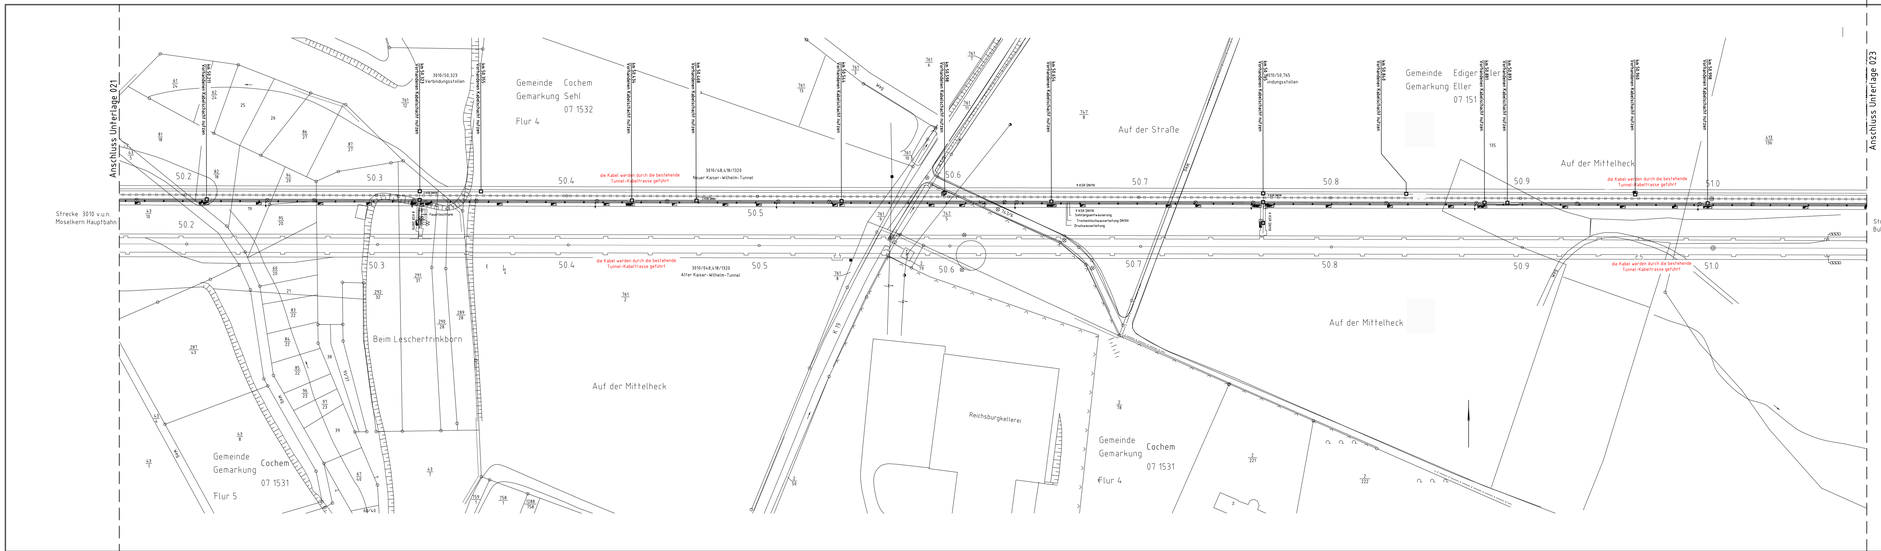

Symbole

- Lärmschutz — Lärmschutzwand mit Tür
- Böschung
- Gleis S-Bahn
- Gleis für Reise- und Güterzüge
- Gleis für Güterzüge
- Trafostation
- 4.4.-25 — Oberleitungsmast ohne / mit Mastnummer
- Trogtrasse (Kabelkanal) mit Kabelschacht
- Entwässerungsgraben mit Fließrichtung
- Versickerungsanlage (Graben, Becken, Mulde)
- Mulde
- Stützwand
- Zaun
- Hecke gemeinschaftlich
- Leitplanke
- Straßenablauf
- Einstiegsschacht / Entwässerungsleitung mit Fließrichtung
- Lichtmast
- Schaltschrank

Der Bestandsplan stimmt teilweise nicht mit der Örtlichkeit überein und ist zur Mallentnahme nicht geeignet.

Index	Änderungen bzw. Ergänzungen	Name	Datum

Prüfvermerke

die Übereinstimmung der Zeichnung mit der Ausführung bestätigt:

für den Auftragnehmer:
Ort, Datum, Name in Druckbuchstaben, Unterschrift

für die DB ...
Ort, Datum, Name in Druckbuchstaben, Unterschrift

Infrageradität geprüft (benannte Stelle), Name

Ort, Datum, Name in Druckbuchstaben, Unterschrift — geprüft

Qualitätssicherung

Ort, Datum, Name in Druckbuchstaben, Unterschrift — geprüft

Eisenbahn-Bundesamt

Freigabe zur ..... Prüfung

Ort, Datum, Name in Druckbuchstaben, Unterschrift

Prüfingenieur

Ort, Datum, Name in Druckbuchstaben, Unterschrift

Bauvorlageberechtigter (BVB)

Freigabe der Ausführungsunterlagen
☐ mit Regelungen durch den BVB
Freigabe-Nr.:

Ort, Datum, Name in Druckbuchstaben, Unterschrift

gleichgestellt mit Prüfexemplaren

Ort, Datum, Name in Druckbuchstaben, Unterschrift

Genehmigung zur Bauausführung

Ort, Datum, Name in Druckbuchstaben, Unterschrift

Bauherr:
DB InfraGO AG
Netze Kaiserslautern-Trier,
Erhal.-/ Hauptstrecken (S-N-W-T)
Hahnstraße 49
60528 Frankfurt a. Main

Ort, Datum, Unterschrift

Projektleitung:
DB InfraGO AG
Netze Kaiserslautern-Trier,
Erhal.-/ Hauptstrecken (S-N-W-T)
Hahnstraße 49
60528 Frankfurt a. Main

Ort, Datum, Unterschrift

Planung:
DB Engineering & Consulting GmbH
Netze Bahnhöfe
I.TV.M.P-M-L.3
Am Hauptbahnhof 4
60191 Saarbrücken

Digital signiert von Hauptmann, Dennis
Datum: 2025.02.03 15:47:40 +01'00'

Ort, Datum, Unterschrift

Auftragnehmer (AN):

Ort, Datum, Unterschrift

Lageskizze (unmaßstäblich)

Projektnummer DB:
G.016000004

BIM-Datenordnerung

Planzeichen

Planart:
Kabelteilbaulageplan

Höhen- und Koordinatensystem:
DB REF DK2

Einwirkungen (Lastmodell):

Bauwerksnummer:

BW-Kennziffer:

Barcodenummer:

Entwurfsgeschwindigkeit:

Strecke: 3010

Streckenabschnitt: Bf Treis Karden bis Bft Ediger-Eller, km 33 bis km 60

Kilometer: km 50,1+65 – km 51,0+68

1:1000	Erstellt	01.2025	Anthes
EP	Geprüft	02.2025	Grandel
	Freigegeben	02.2025	Burgardt

Datum	Name
07.02.2025	297 x 1350

Anlage: 6.1.3.22

Plan-Nr.: EP_VA_KTB_D_22

DSTW KoTr - Erweiterung 1. Baustufe

Kabeltiefbauplanung
Blatt 22 von 25