



Wandansicht M 1:250

PLAN GILT NUR FÜR DIE AUSSCHREIBUNG

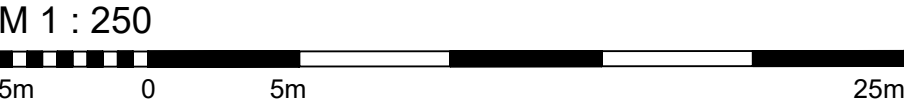


Legende

- Bestand
- Neubau / Änderung
- Baubeihelf
- Rückbau
- DB - Grenze
- Verfüllung

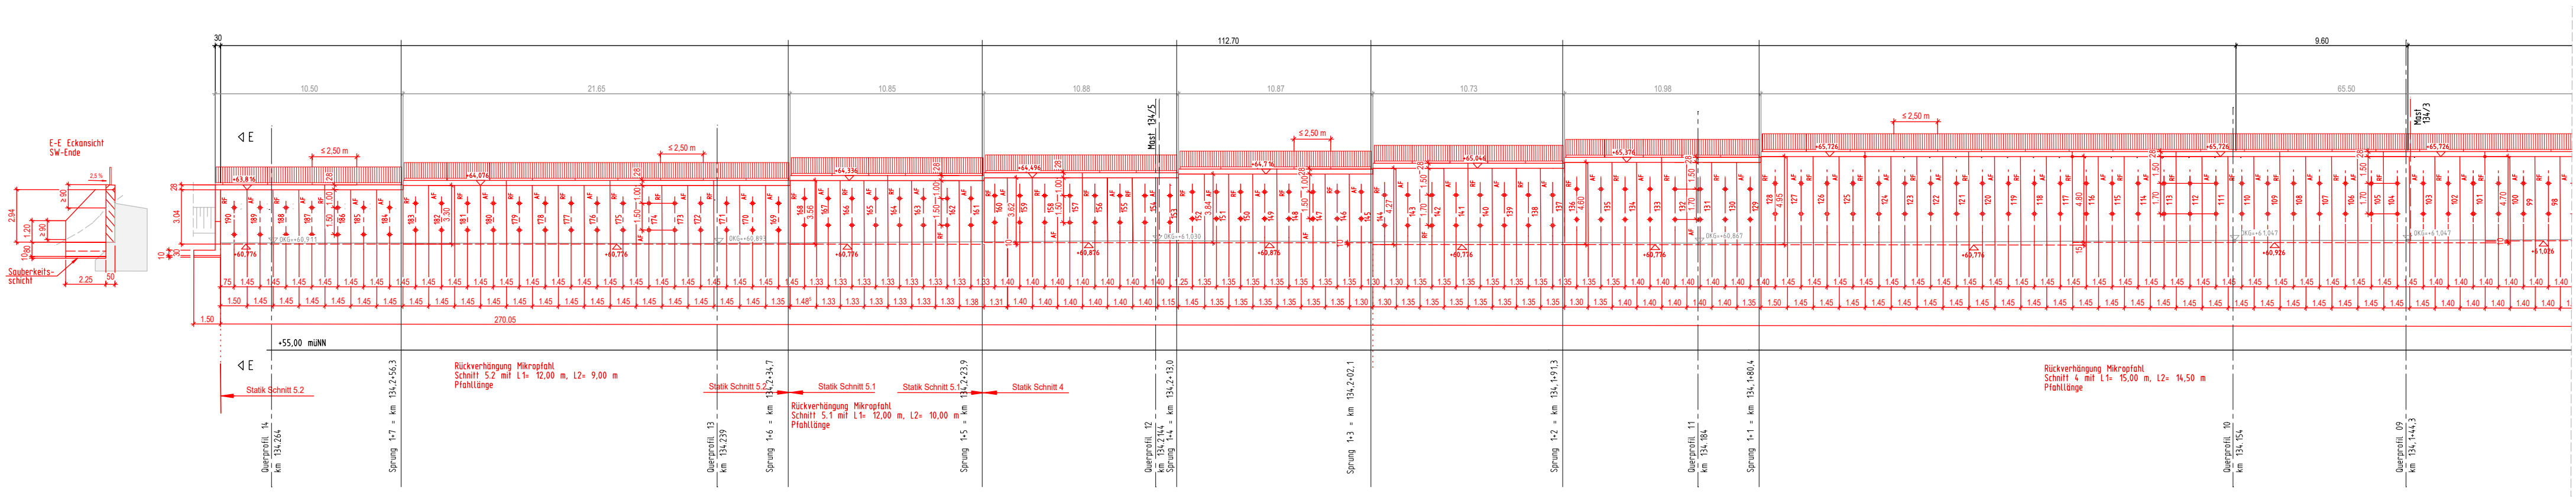

Wandansicht M 1:250

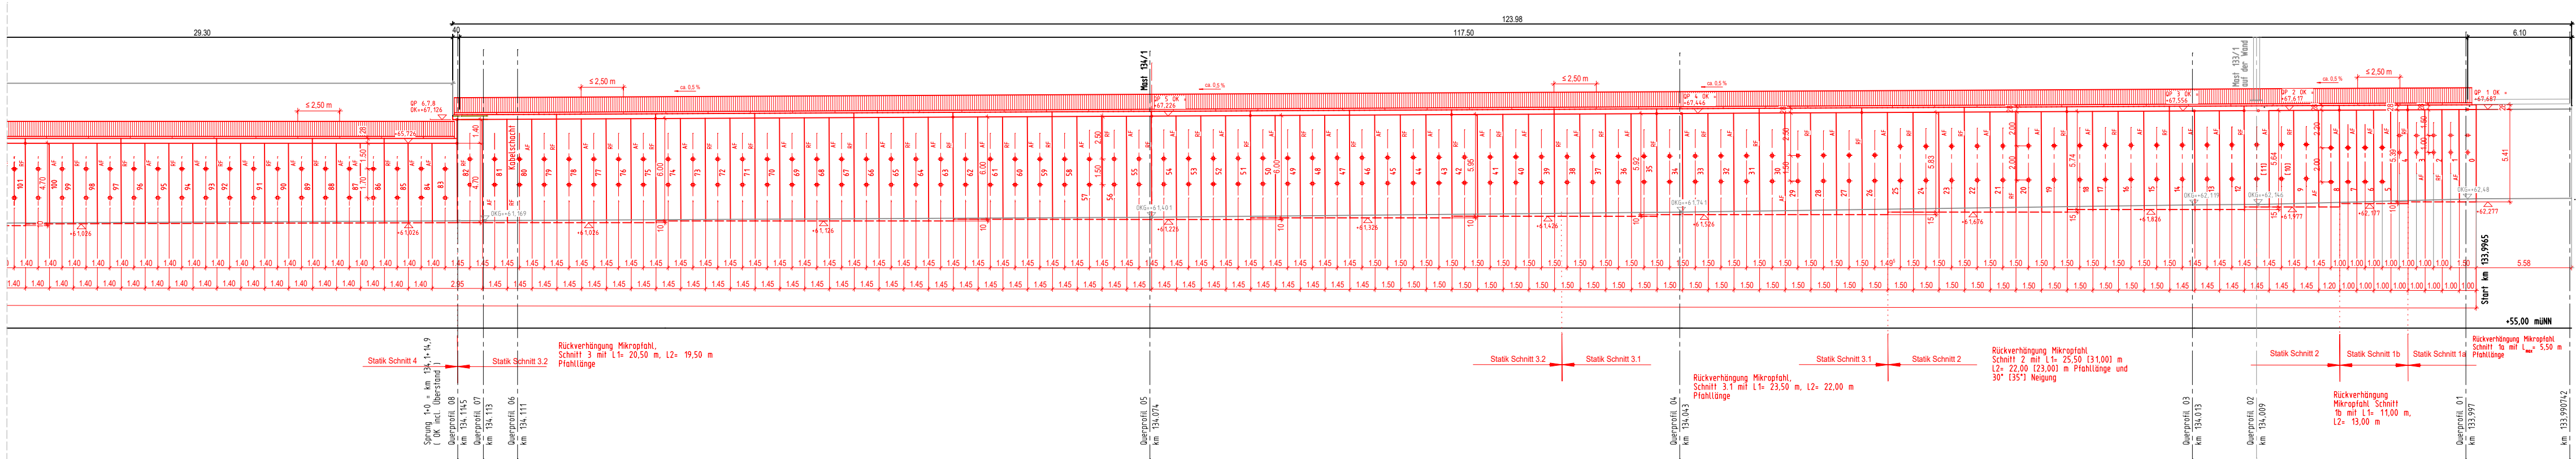

Index	Änderungen bzw. Ergänzungen	Name	Datum
Prüfvermerke			
Freigabe zur Prüfung		Ort, Datum, Name in Druckbuchstaben, Unterschrift	
Prüfingenieur		Ort, Datum, Name in Druckbuchstaben, Unterschrift	
Interoperabilität geprüft (benannte Stelle), Name		geprüft	
Qualitätssicherung		geprüft	
Eisenbahn-Bundesamt		geprüft	
gleichgestellt mit Prüfexemplaren		geprüft / genehmigt	
Ort, Datum, Name in Druckbuchstaben, Unterschrift		Ort, Datum, Name in Druckbuchstaben, Unterschrift	
Bauherr DB InfraGO AG Anlagen- und Instandhaltungsmanagement Netz Osnabrück VIA-N-W-OSN Schinkelstraße 33 49074 Osnabrück		Projektleitung DB InfraGO Infrastrukturprojekte Nord Technik Portfolio Bremen/Osnabrück VIA-N-W-KO Lindemannallee 3 30173 Hannover	
Ort, Datum, Unterschrift		Ort, Datum, Unterschrift	
Lageskizze (unmaßstäblich):		Auftragnehmer (AN)	
Projektnummer-DB G.016131061		Anlagen-Nr. 3.3.2.2	
Planzeichen		Planart	
Höhen- und Koordinatensystem DB_REF 2016		Einwirkungen Lastmodell LM 71	
Bauwerksnummer 2992		BW-Kennziffer Löhne - Rheine	
Strecke 2992		Kilometer 133,9+97 - 134,2+67	
M 1:250		Erstellt 01.06.2026	
Geprüft 01.06.2026		petu/boj	
Freigegeben 01.06.2026		rema	
Datum de		Name skl	
Projekt: Erneuerung Stützwand Turnerstraße, Osnabrück		Planinhalt: Wandansicht von der Turnerstraße	