
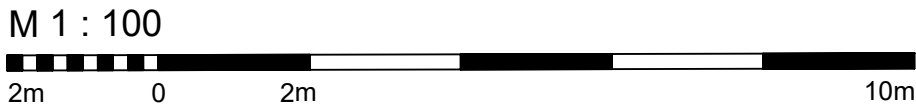


Statischer Schnitt 3.2 - Querprofil 6

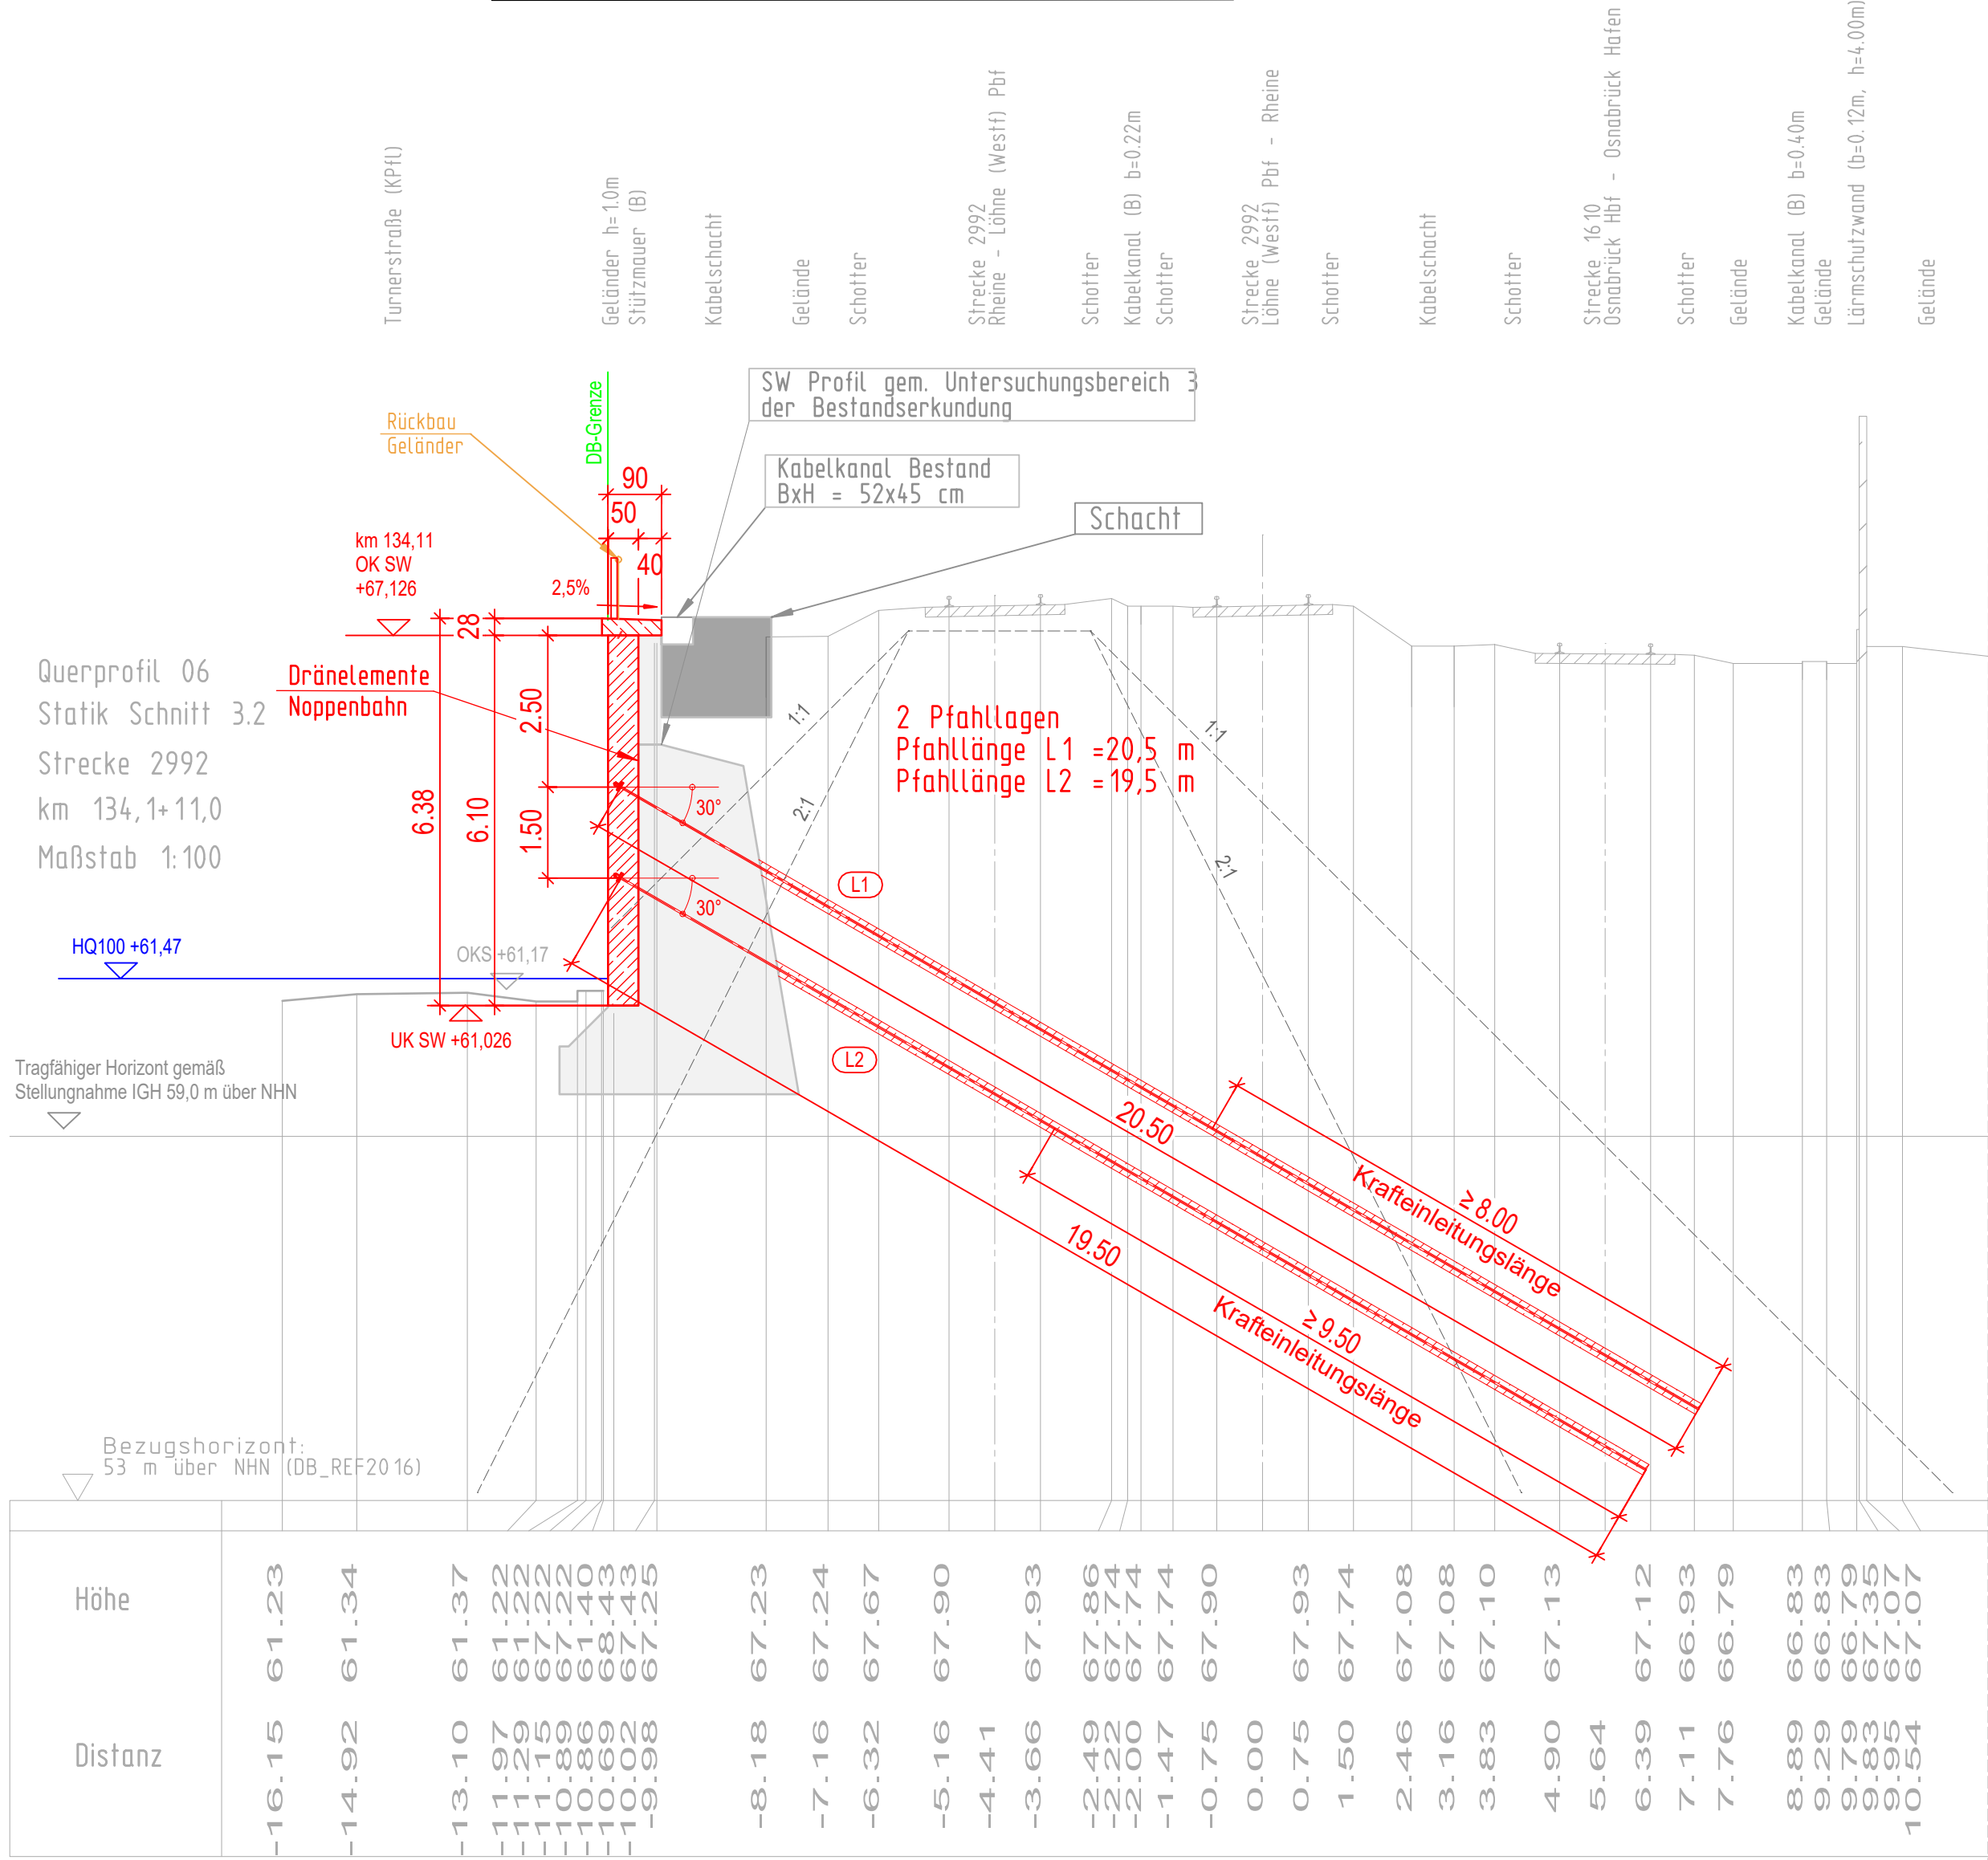

PLAN GILT NUR FÜR DIE AUSSCHREIBUNG

Schalung der Sichtbetonflächen:
Schalung für Sichtbeton Klasse SB2, glatt, dicht und eben
Arbeitsfugen (AF): rau gemäß ZTV-ING

Korrosionsschutz des Füllstabgeländers:
Feuerverzinkung gem. ZTV-ING (4-3) Tabelle A 4.3.2 unter der Beachtung von TL/TP Ing. (TL KOR-Stahl), RIL 804.6201 und 804.9011.

Legende

- Bestand
- Neubau / Änderung
- Baubeihelf
- Rückbau
- DB - Grenze
- Verfüllung

Bauwerksdaten	
Bauwerks-Anfang	ca. km 133,9+96,5
Bauwerks-Ende	ca. km 134,2+67,0
Bauwerkslänge :	270,5 m
Minimale Höhe :	2,95 m
Maximale Höhe :	6,50 m
Material	Stahlbeton
Wandstärke	50 cm
Rückverhängung	Mikropfähle, Längen nach stat. Erf.

Anzuwendende Richtzeichnung :	
Füllstabgeländer :	gem. A-GEL 1
Geländerverankerung :	gem. A-GEL 30
Blockfugenausbildung :	RF, AF

Baustofftabelle	
Vorsatzschale :	C30/37, XC4, XD2, XF2; WA
Attika / Kappe :	C25/30 (LP), XC4, XD1, XF2; WA
Rückverhängung :	Mikropfähle gemäß Zulassung
Bohlträger :	S235

Endgültige Abmessungen nach statischen, konstruktiven und wirtschaftlichen Erfordernissen.
Alle Maße sind örtlich zu prüfen.
Alle Höhenangaben sind in m ü. NN.
Alle Kanten sind mit Dreikantleisten 1,5/1,5 cm zu brechen

Index	Änderungen bzw. Ergänzungen	Name	Datum
Prüfvermerke			
Freigabe zur Prüfung		Ort, Datum, Name in Druckbuchstaben, Unterschrift	
Prüfingenieur			
Ort, Datum, Name in Druckbuchstaben, Unterschrift			
Interoperabilität geprüft (benannte Stelle), Name		geprüft	
Ort, Datum, Name in Druckbuchstaben, Unterschrift			
Qualitätssicherung		geprüft	
Ort, Datum, Name in Druckbuchstaben, Unterschrift			
Eisenbahn-Bundesamt			
gleichgestellt mit Prüfexemplaren		geprüft / genehmigt	
Ort, Datum, Name in Druckbuchstaben, Unterschrift		Ort, Datum, Name in Druckbuchstaben, Unterschrift	
Bauherr DB InfraGO AG Anlagen- und Instandhaltungsmanagement Netz Osnabrück V.i.N.-M.-OSN Schinkelstraße 33 49074 Osnabrück	Projektleitung DB InfraGO AG Infrastrukturprojekte Nord Technik Portfolio Bremen/Osnabrück V.i.N.-B-K-O Lindemannallee 3 30173 Hannover	Planung KREBS + KIEFER Ingenieure GmbH Heinrich-Heine-Straße 2 64295 Darmstadt T 06151 885-0 F 06151 885-150 www.kkd.de	Auftragnehmer (AN)
Lageskizze (unmaßstäblich):		Projektnummer-DB G.016131061	
		Anlagen-Nr. 3.3.3.7	
		Planzeichen	
		Planart	
		Höhen- und Koordinatensystem DB_REF 2016	
		Einwirkungen Lastmodell LM 71	
		Entwurfsgeschwindigkeit 160 km/h	
		Kilometer 133,9+97 - 134,2+67	
Bauwerksnummer 2992		Streckenabschnitt Löhne - Röhne	
M 1:100	Erstellt 01.06.2026	petu/boj	Projekt: Erneuerung Stützwand Turnerstraße, Osnabrück
Lph. 6	Geprüft 01.06.2026	rema	Planinhalt: QP 4
	Freigegeben 01.06.2026	skl	
		Datum de	Name