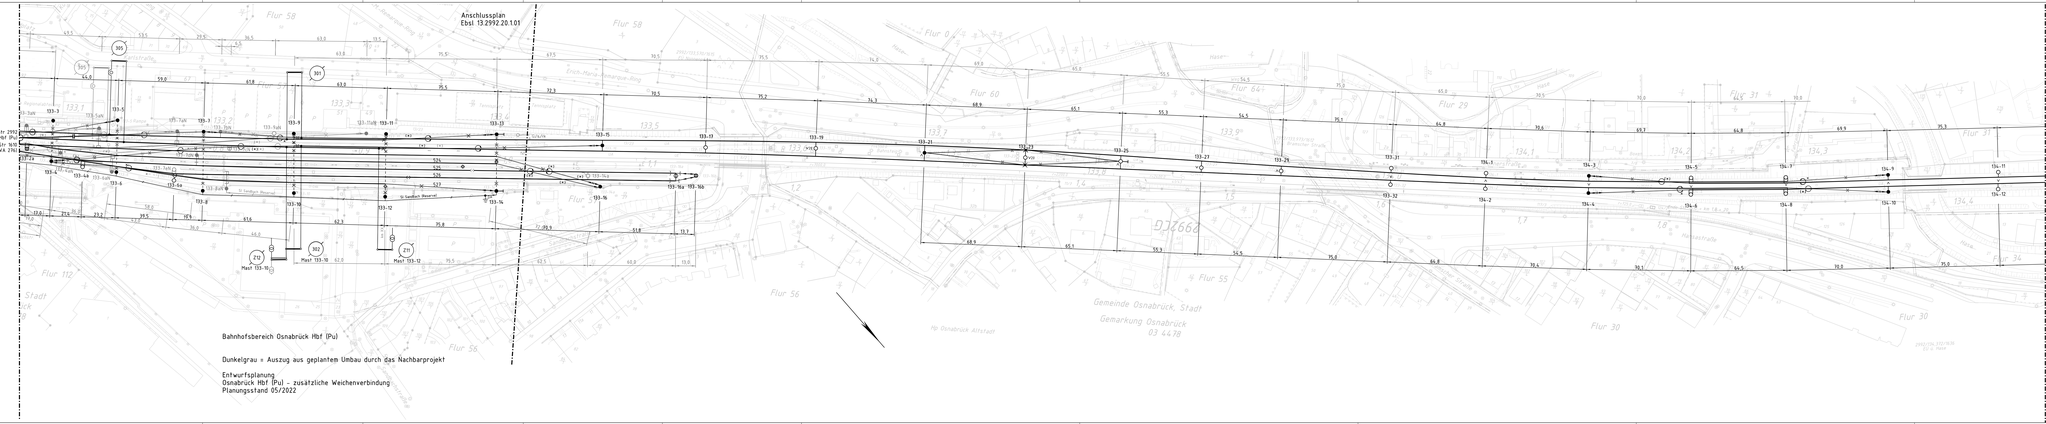

Legende
Schwarz = Bestand
Rot = Neubau / Umbau
Gelb = Rückbau / vor Umbau
Blau = Bauzwischenzustand
Grün = neuer Zustand / Endzustand

Lph: EP

Für den Bestand

nach Ausführung berichtigt:	Übereinstimmung mit Original bestätigt:	geprüfert:
Dri. Datum, Name, Unterschrift	Dri. Datum, Name, Unterschrift	Dri. Datum, Name, Unterschrift
Firma	Firma	

Index	Änderung bzw. Ergänzungen	Name	Datum

Prüfvermerke

Freigabe zur Bauausführung	Geschnitzung mit dem Prüfexemplar wird bestätigt	weitere Prüfergebnisse bzw. Zuordnung von Blätte a. dem.
Dri. Datum, Unterschrift	Dri. Datum, Unterschrift	

gelenkterliche Prüfung	gelenkterliche Prüfung

Legehinte

Auftraggeber:

Planverfasser:
DB Infrago AG
Ausnahmeplanung
Fachplanung E/T, V.w.N.P 31
Theodor-Heuss-Allee 19b
28215 Bremen
Dri. Datum, Unterschrift

Bauherr:
DB Infrago AG
Bereich Netz, Instandhaltungsmanagement
Nord, Bremen, St.Ge.N.M.(NB)
Theodor-Heuss-Allee 19b
28215 Bremen

Planung:
DB Infrago AG
Ausnahmeplanung
Fachplanung E/T, V.w.N.P 31
Theodor-Heuss-Allee 19b
28215 Bremen

Auftrag-Nr.:

	Datum	Name
gez.:	11.02.2026	Grambach
bearb.:	11.02.2026	Peterschagen
gepr.:		
Ausf.-Nr.:	01	
Planart:	Entwurfsplanung	
Blattgr.:	297 x 1050	

Auftrag: 13992

SW Turnerstraße Baufeldfreimachung
Übersichtsplan - Bestand:
Osnabrück Hbf (Pu) - Osnabrück Eversburg
Strecke 2992 Löhne (West) - Rheine
km 133,072 - km134,457

Ebsl 13.2992.21.1.01/02•

Ausgabe vom: 03.03.2026
Original: ist 2992.01.dwg
Erstellt für: