
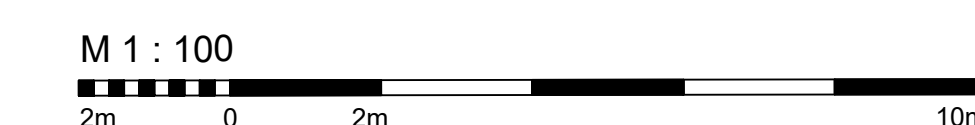
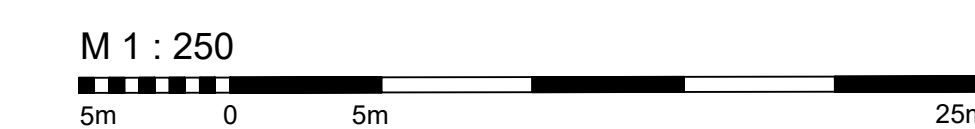



M 1:250

 


PLAN GILT NUR FÜR DIE AUSSCHREIBUNG

Legende


- Bestand
- Neubau / Änderung
- Baubehelf
- Rückbau
- DB - Grenze
- Verfüllung

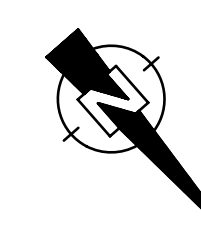


Phase 1 Herstellen der Mikropfähle M 1:100

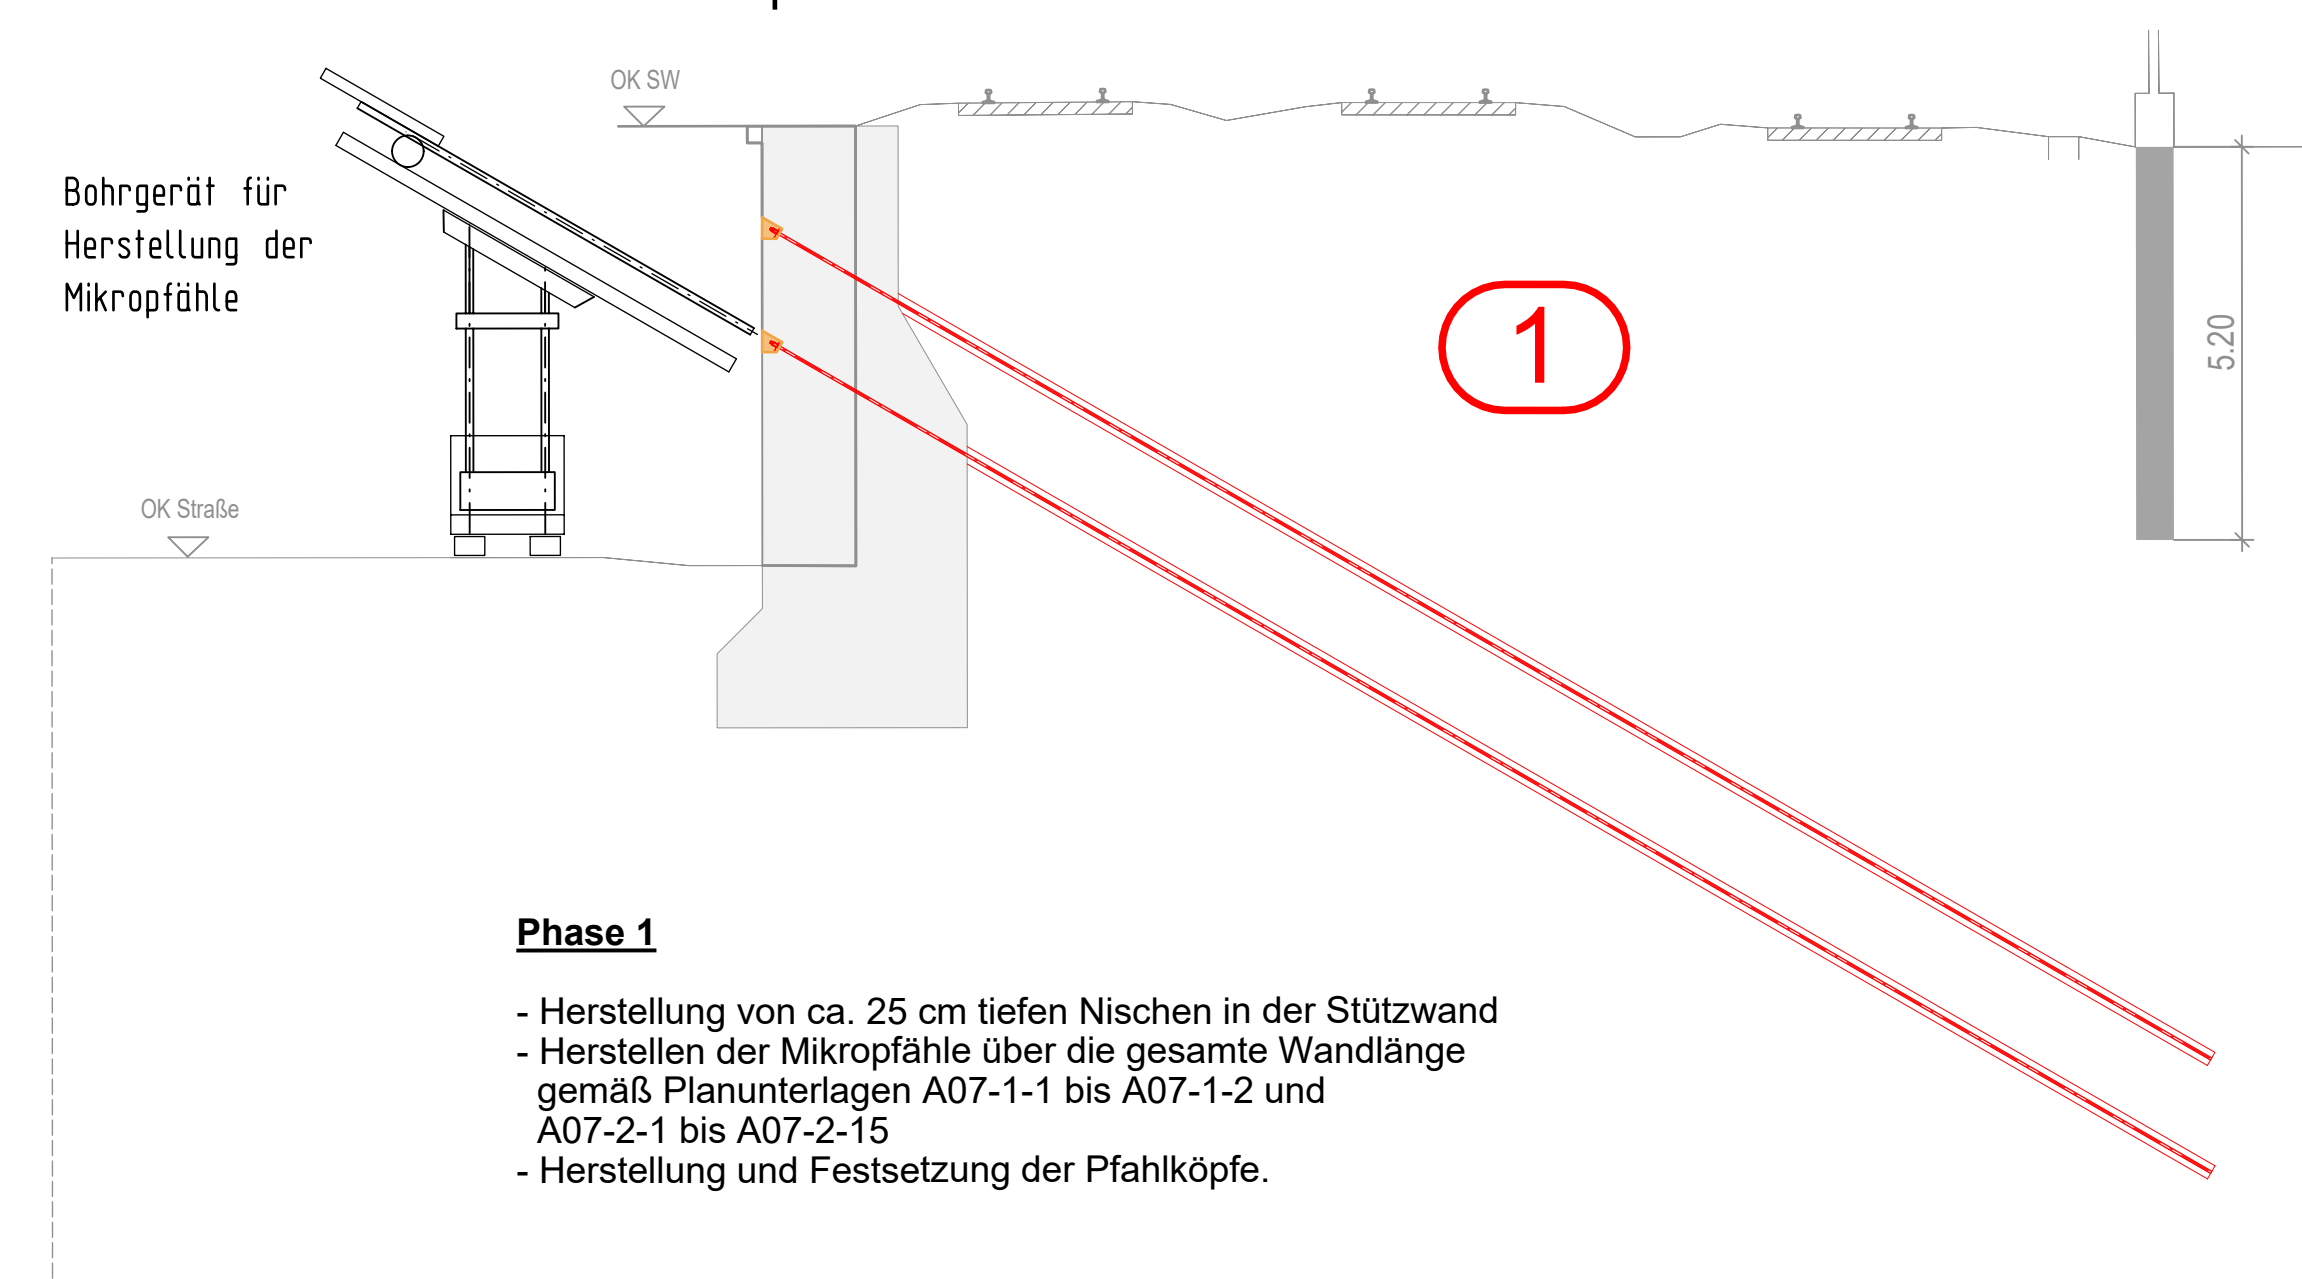


Phase 2.1 Herstellung Bohlträger, Aushub und Ausfachung für Gleislängsverbau M 1:100

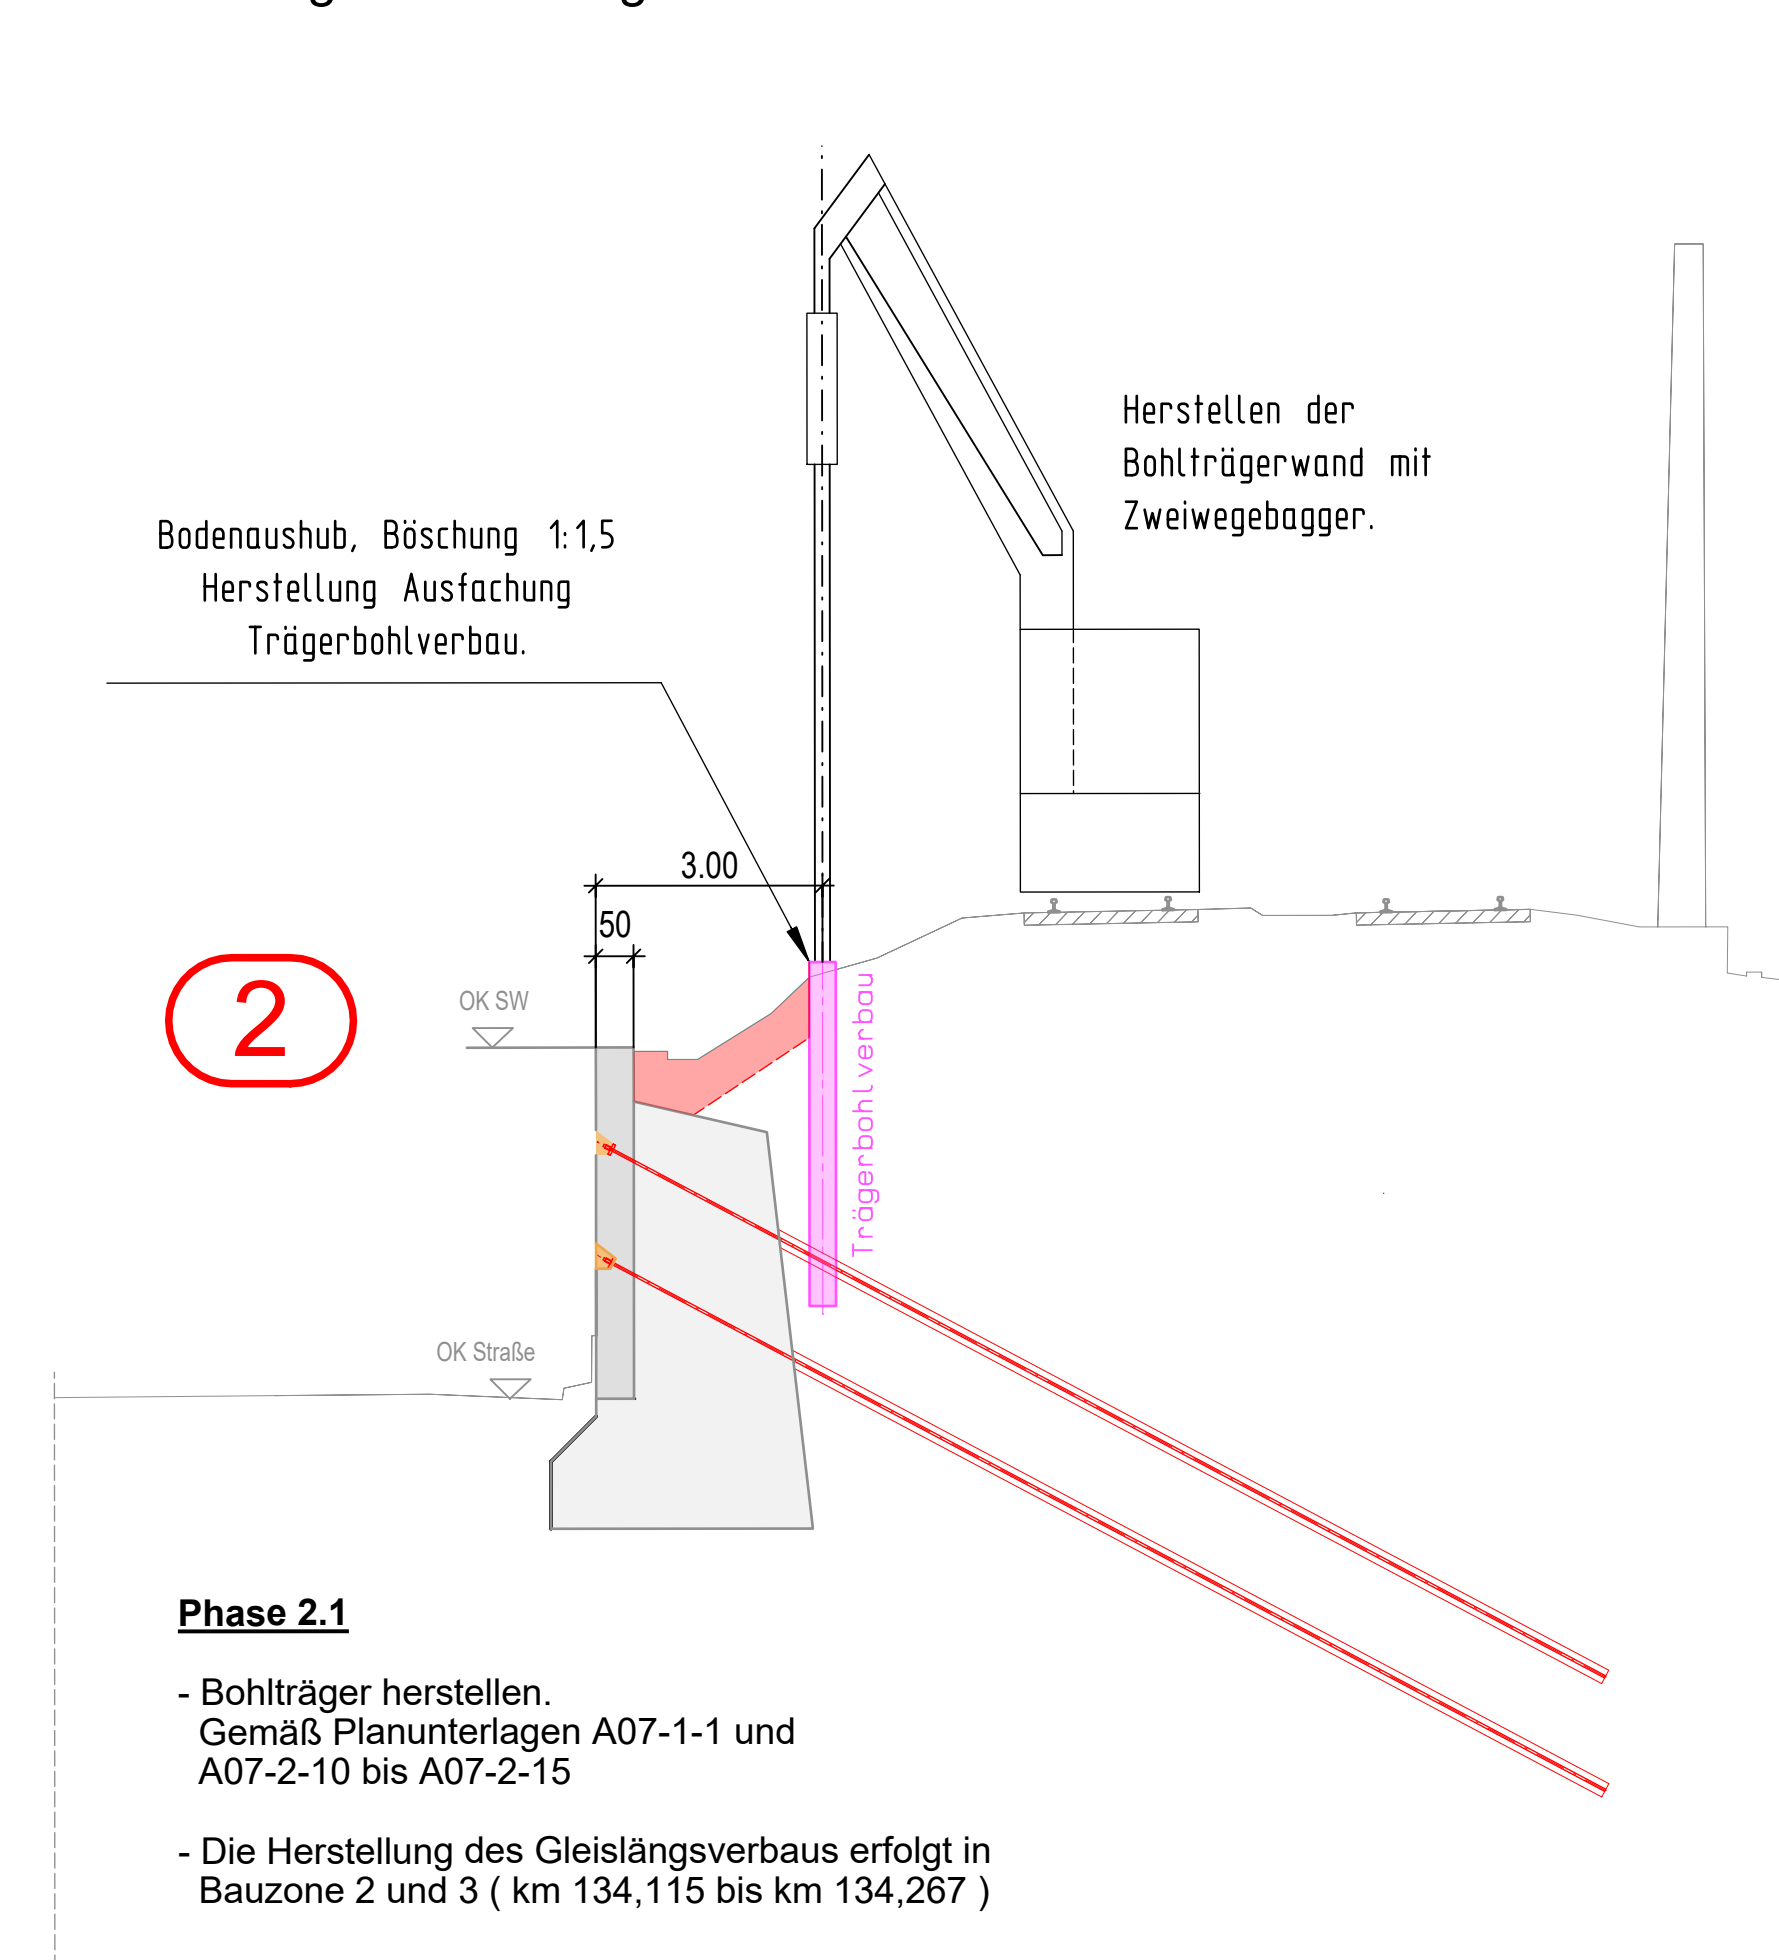



Phase 2.2 Herstellung Rückverhängung für Gleislängsverbau M 1:100

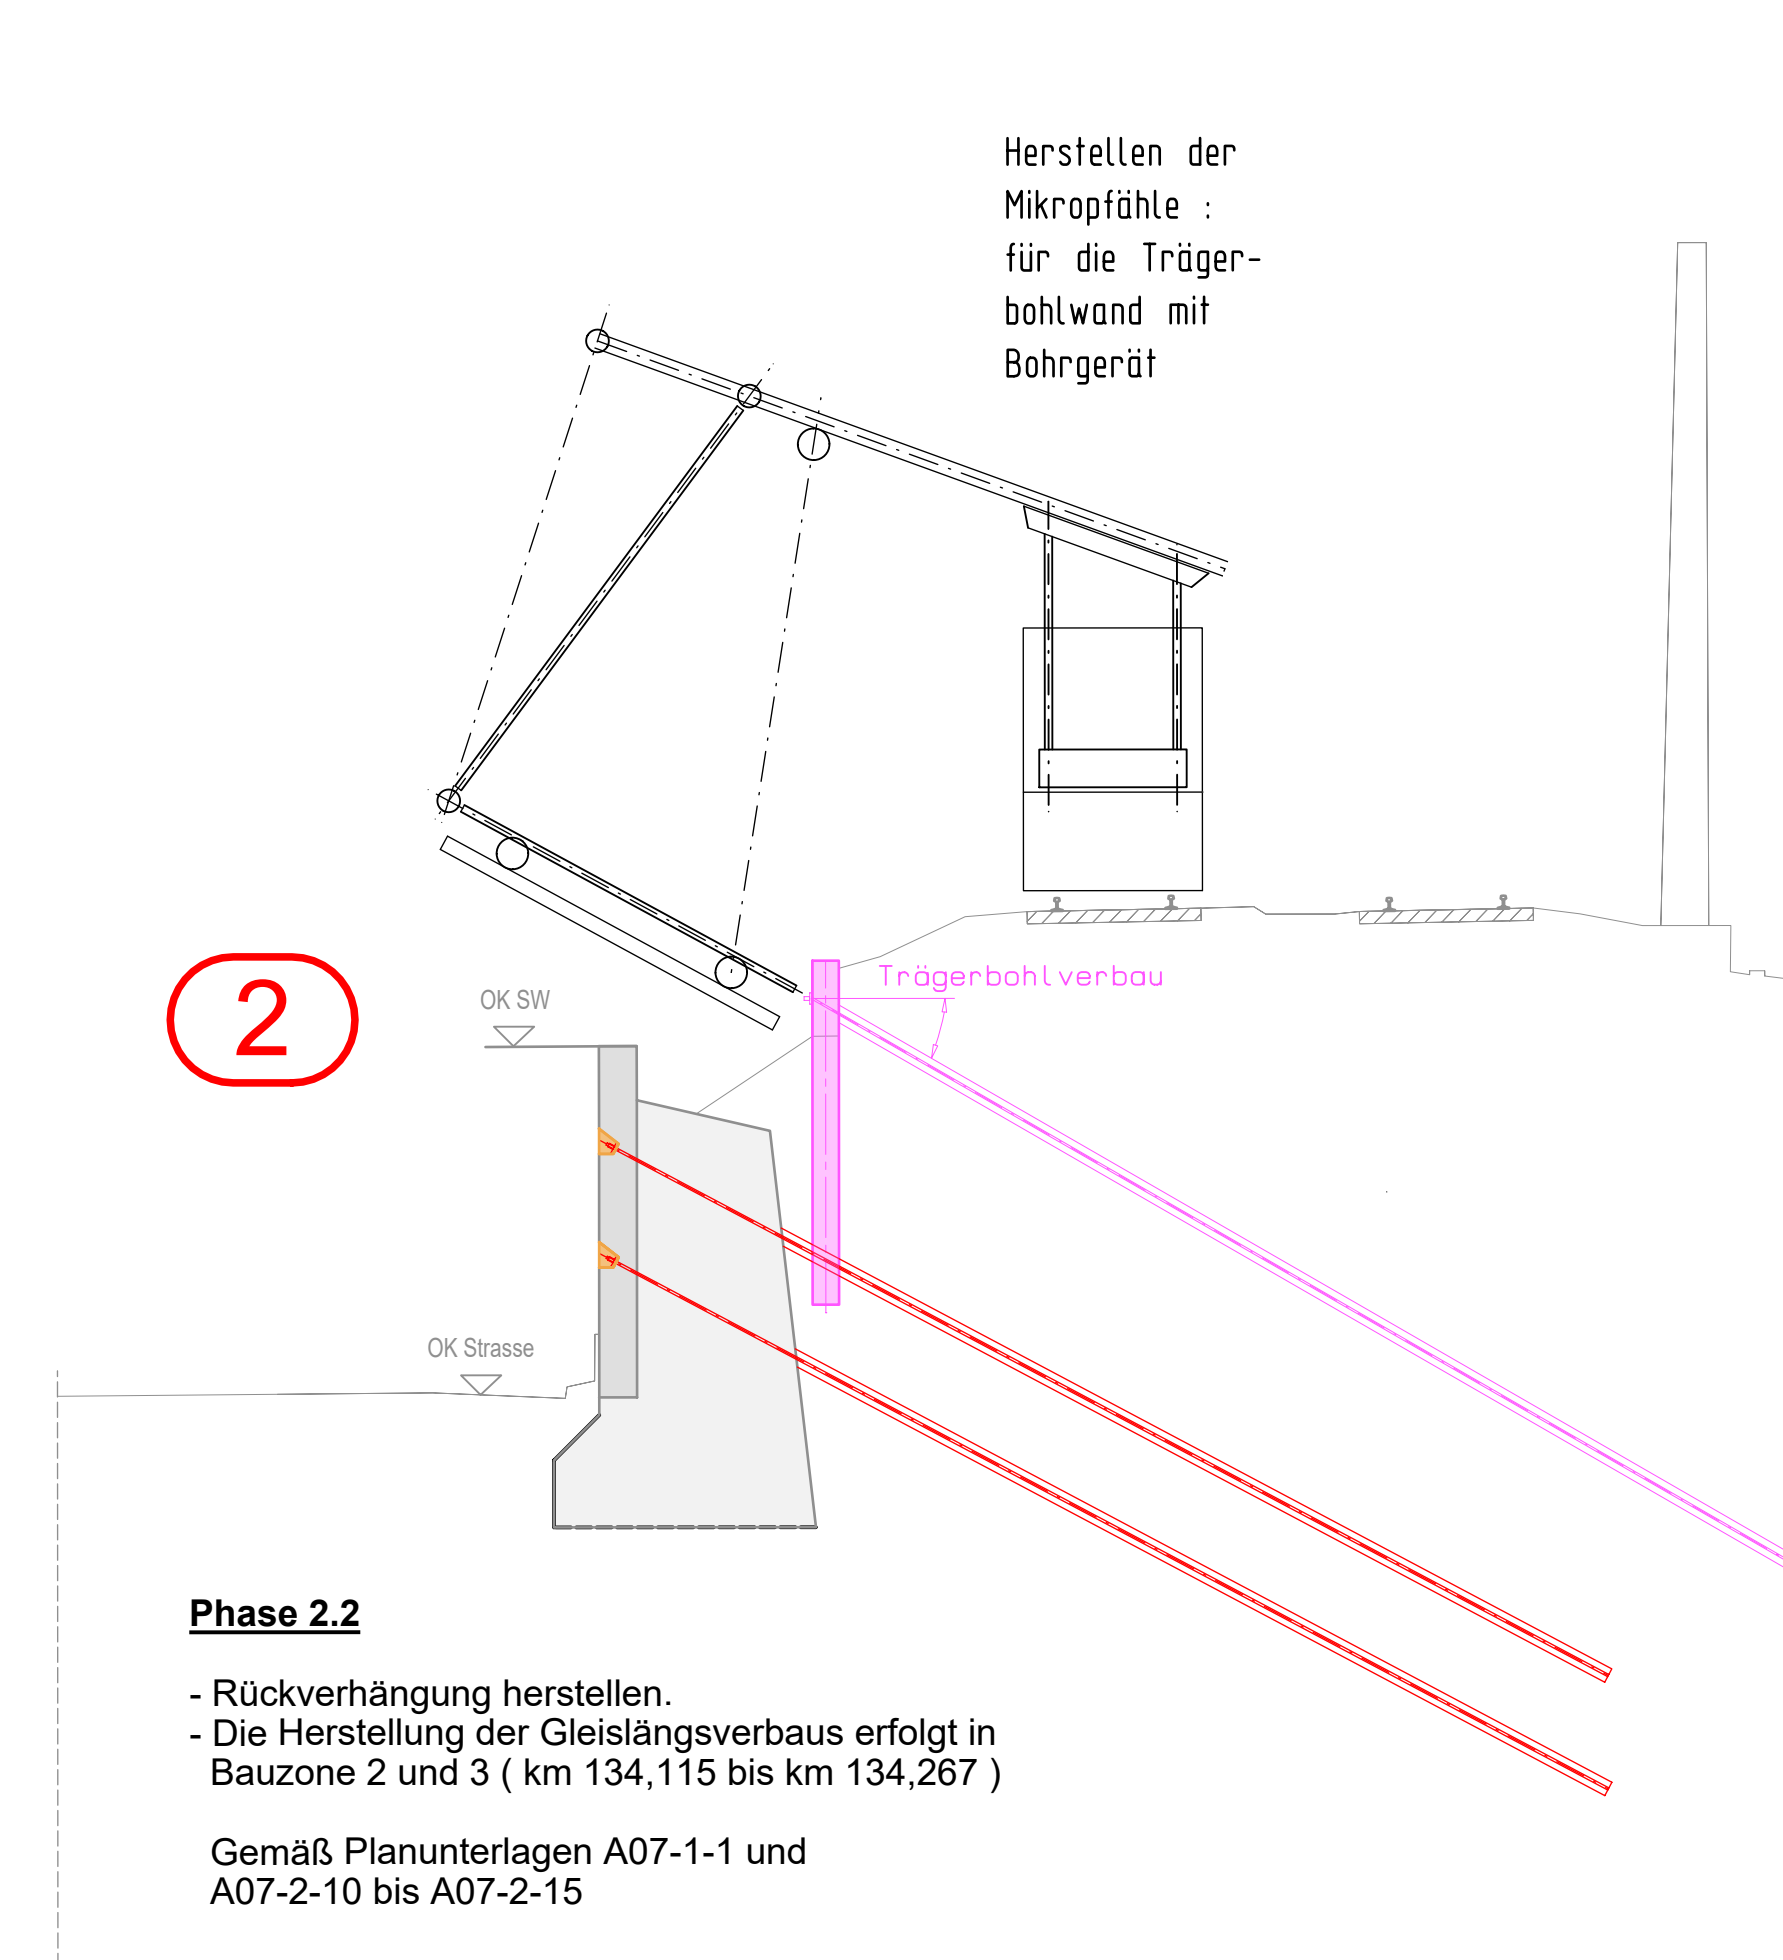

Phase 3 Abbruch der Bestandswand im Pilgerschrittverfahren M 1:100

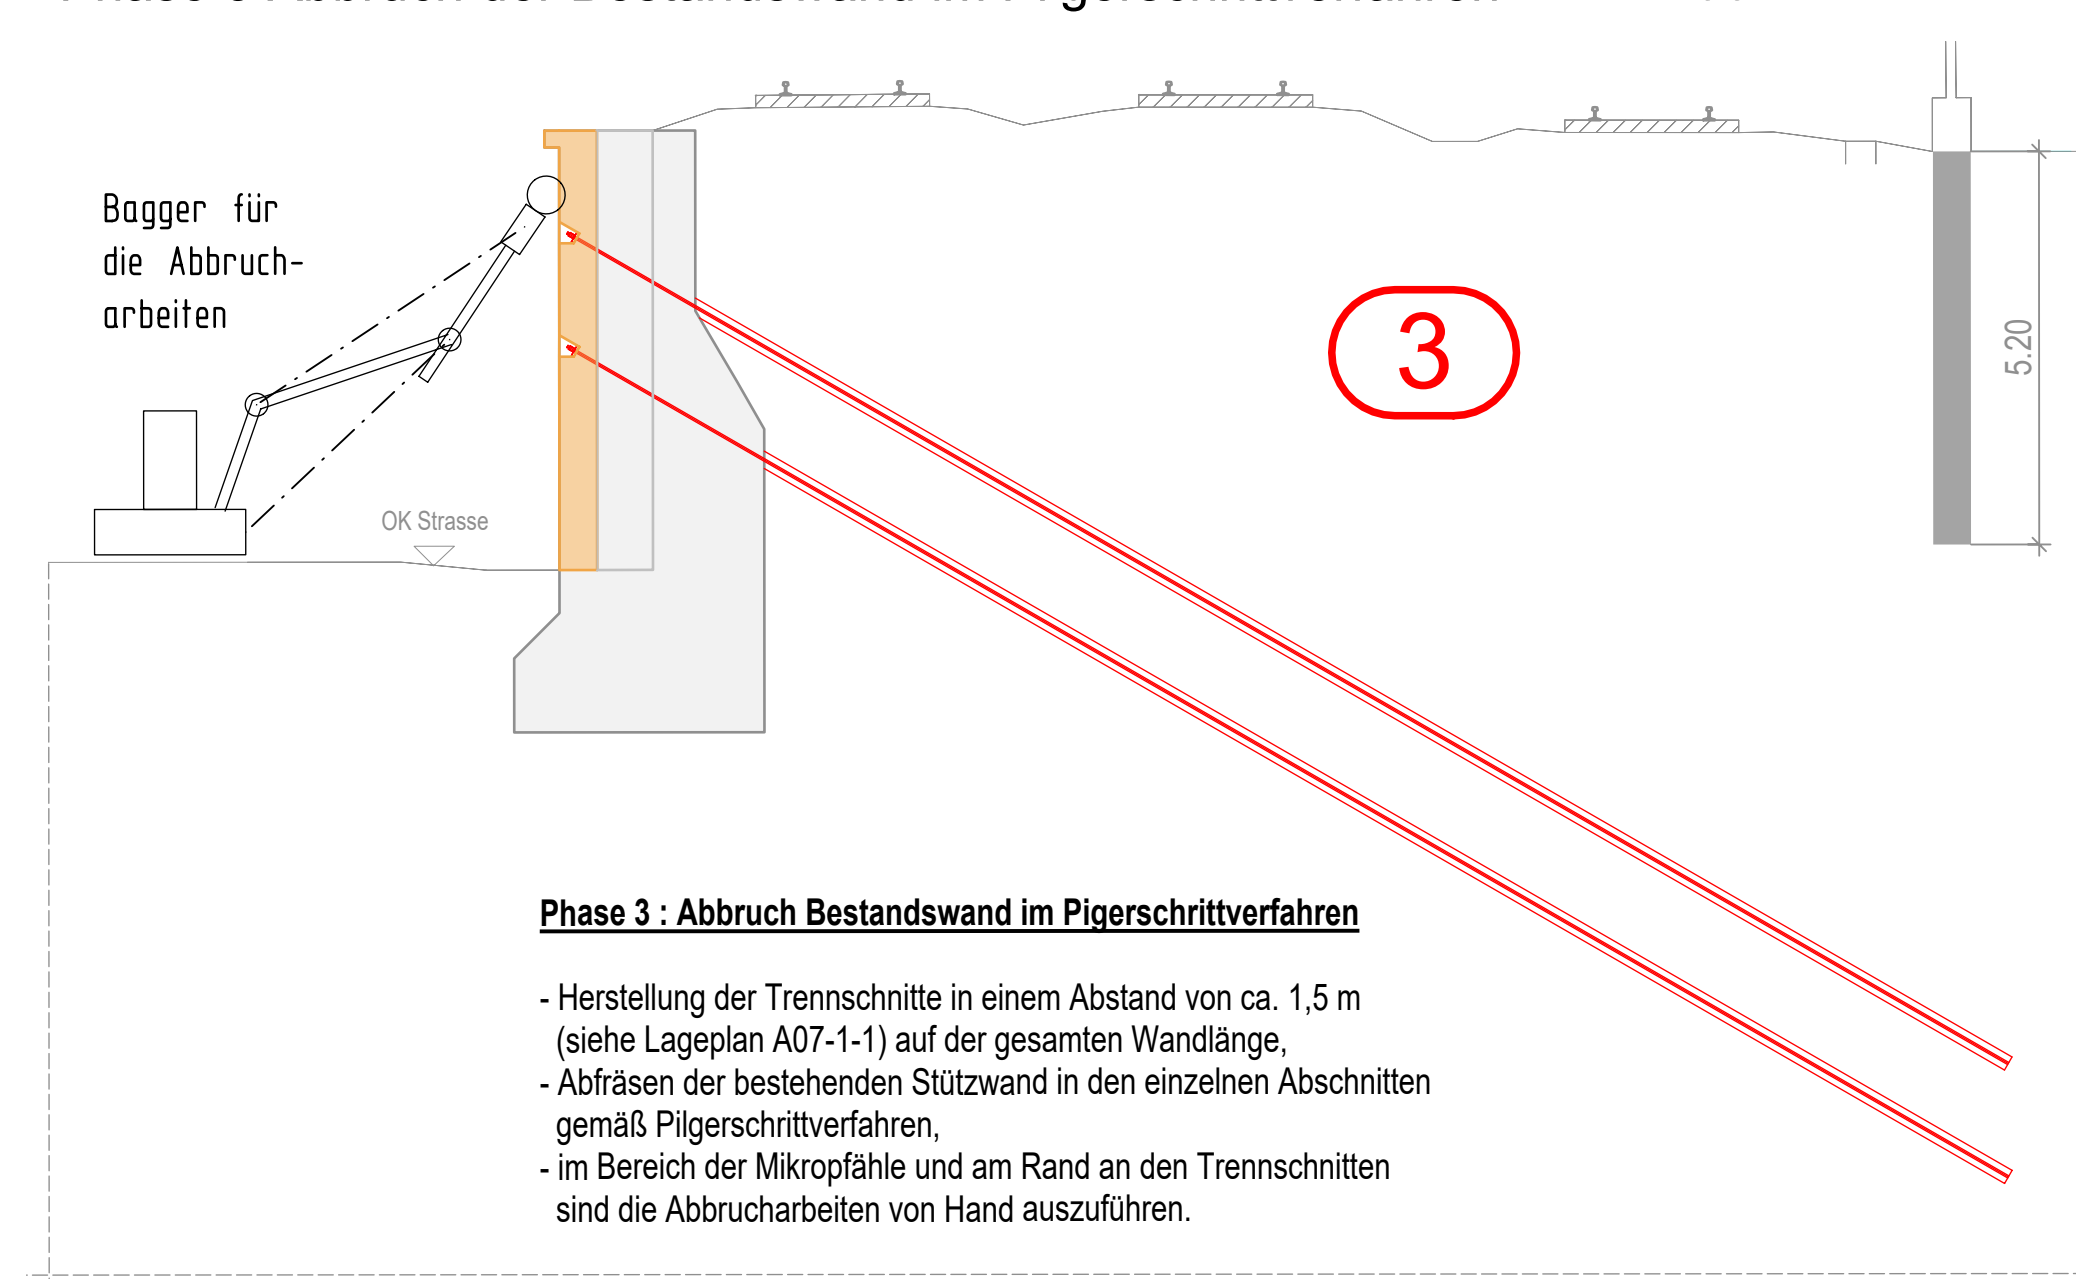

Phase 4 Herstellen der neuen Wand im Pilgerschrittverfahren M 1:100

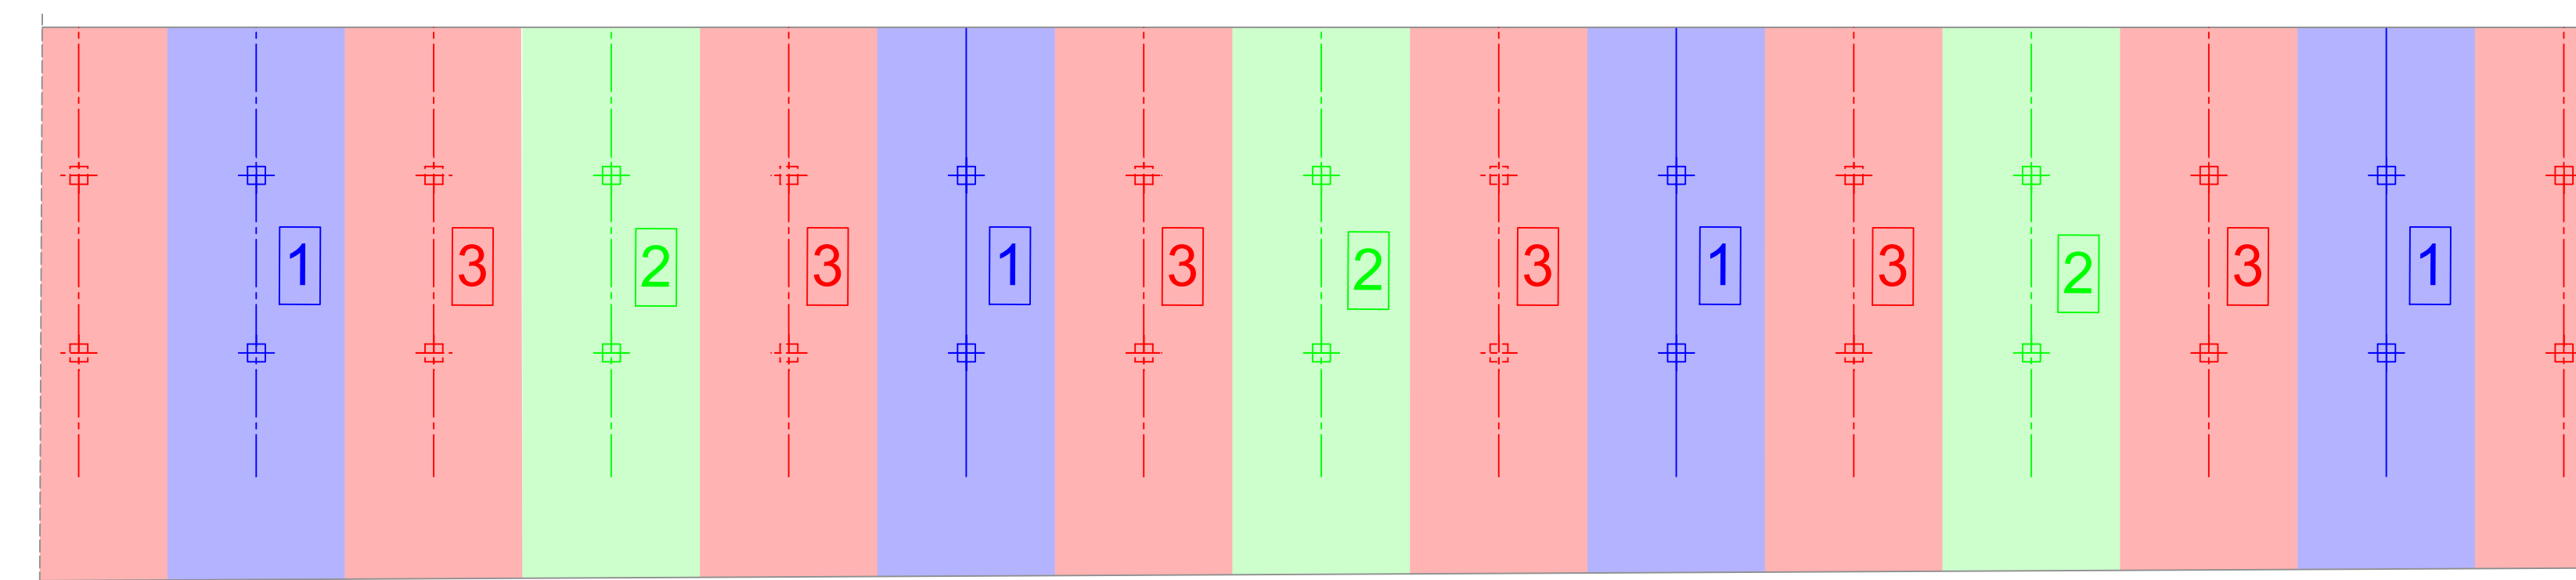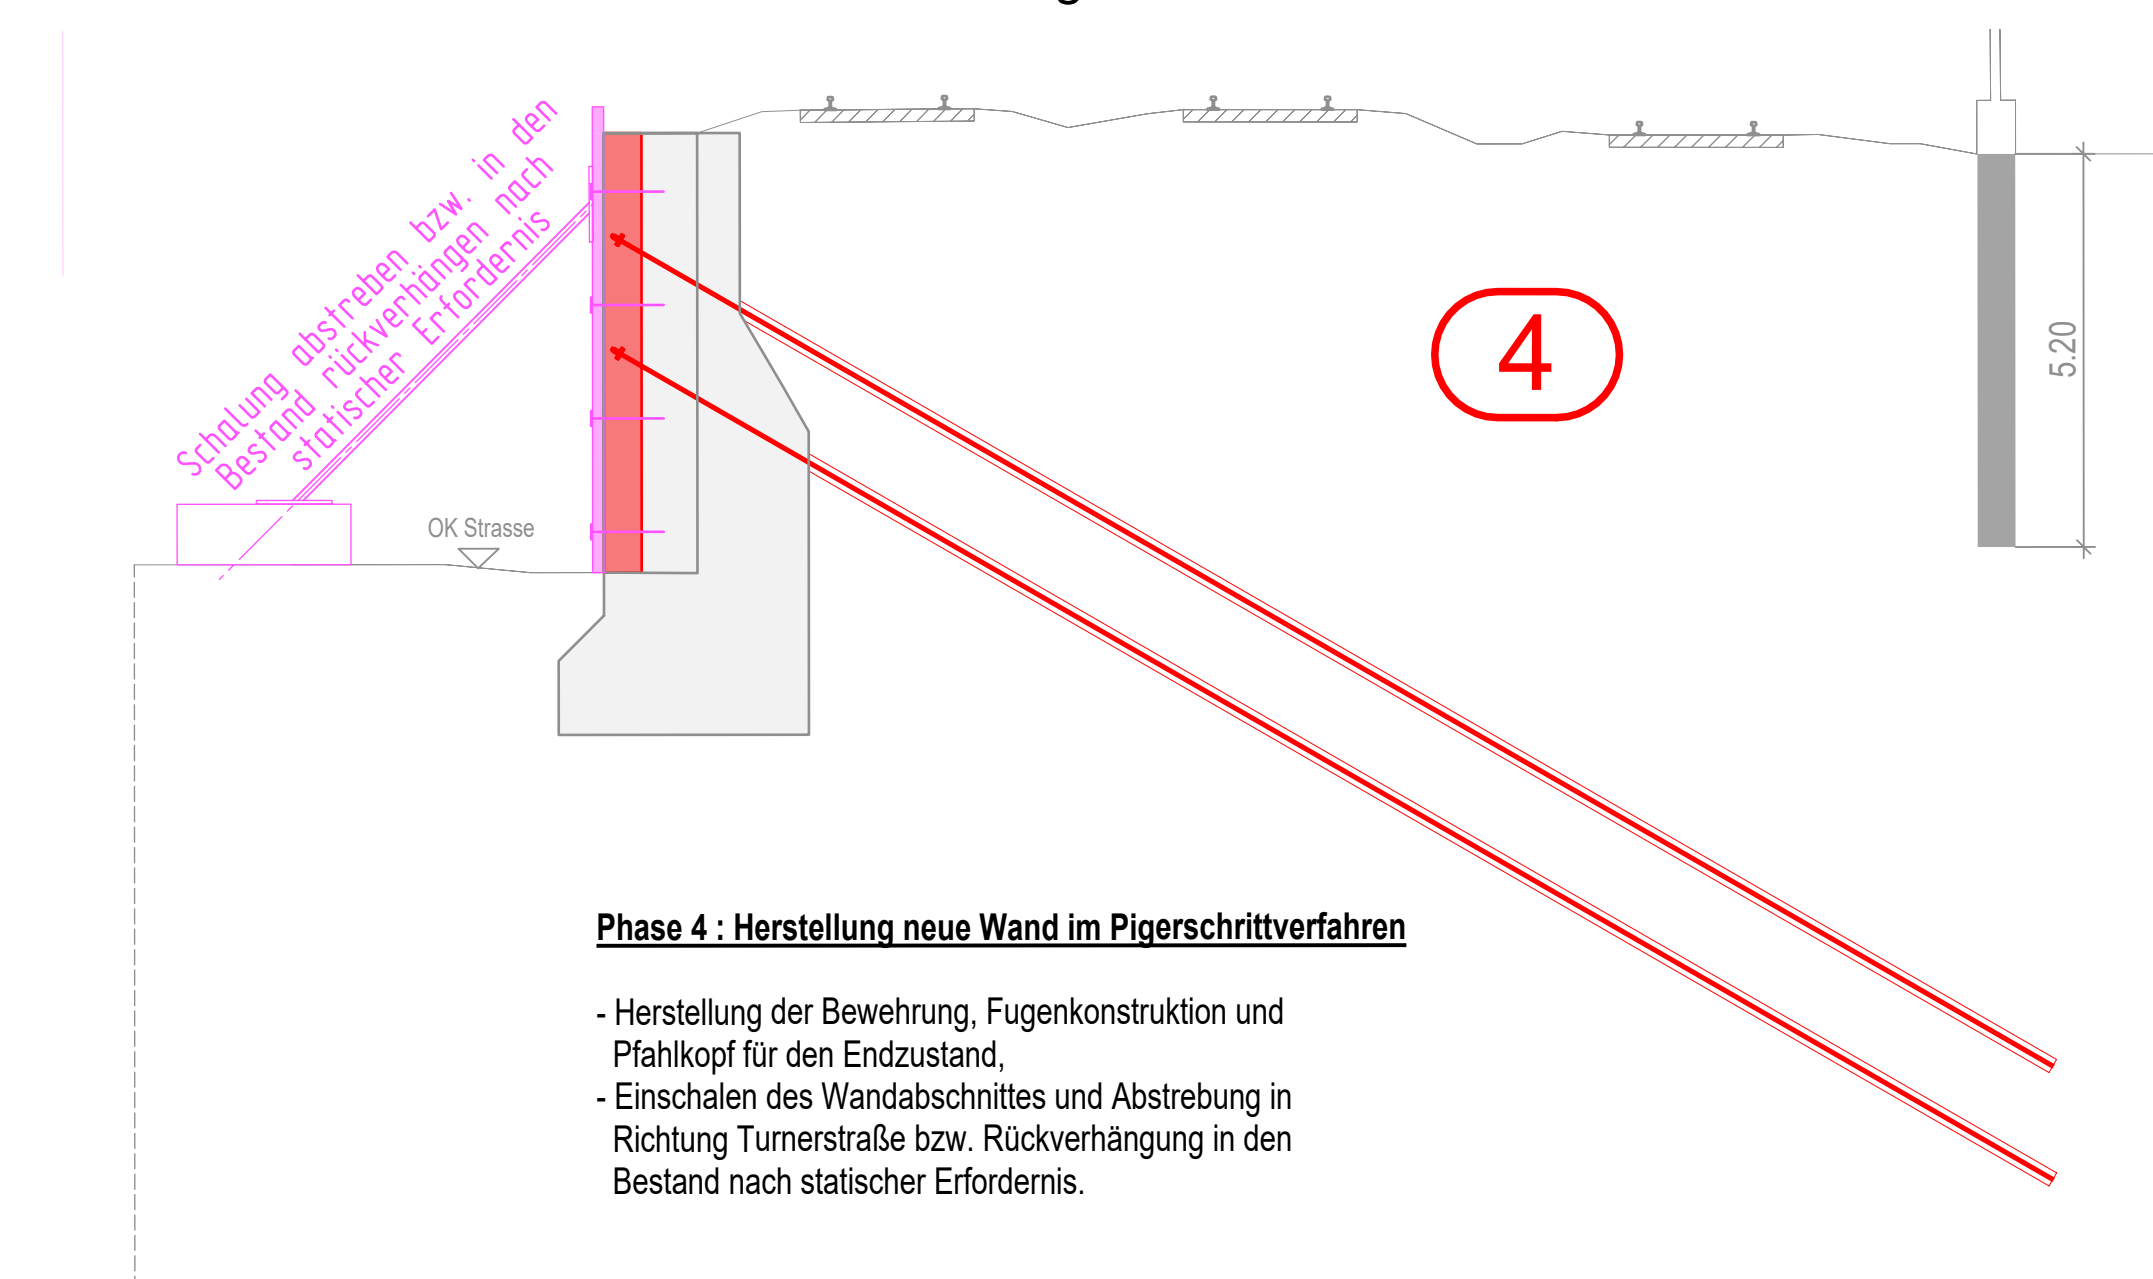

Darstellung Prinzip Pilgerschrittverfahren

Abbruch der Wandbereiche (gemäß Phase 3)
und Neubau (gemäß Phase 4) im
Pilgerschrittverfahren :

- Bereiche 1 abbrechen, bewehren, schalen, betonieren
- danach mit Bereichen 2 und dann mit Bereichen 3 analog verfahren.

[illegible]