
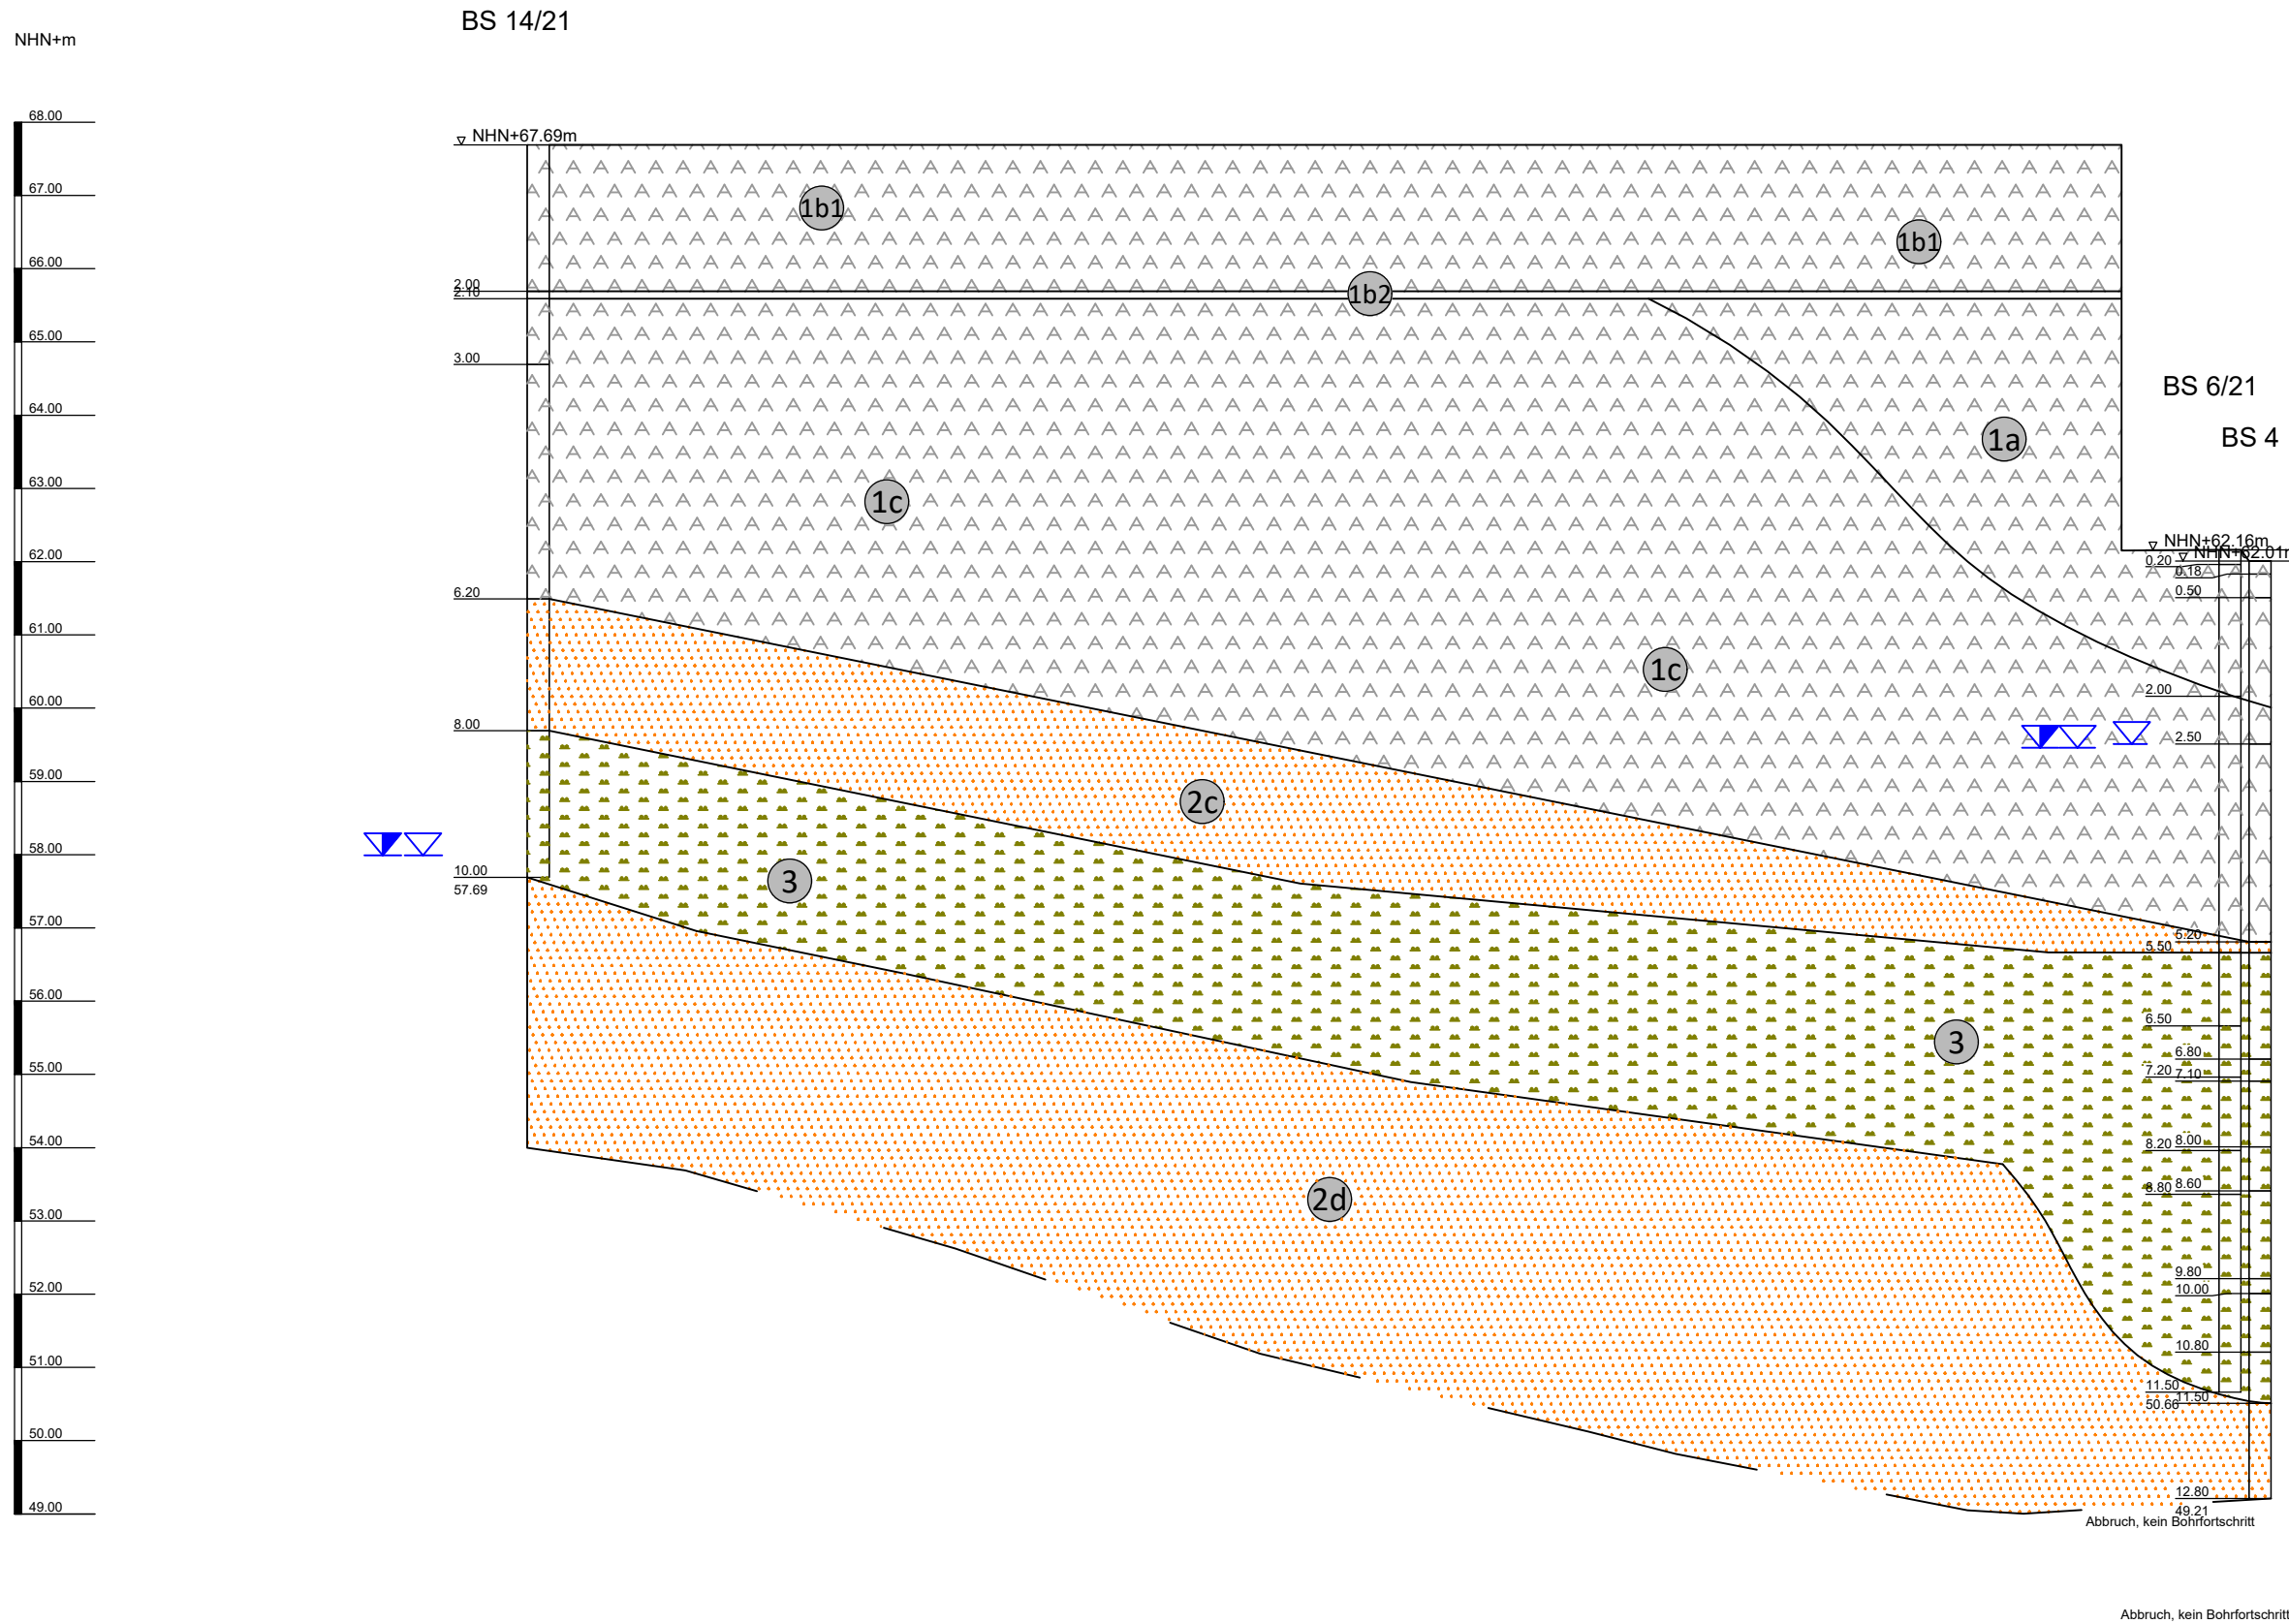
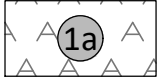
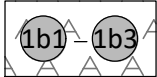
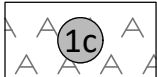
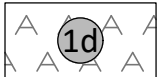
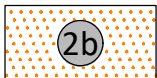


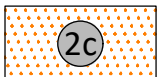

-  Auffüllung - sehr locker
-  Auffüllung - locker
-  Auffüllung - mitteldicht
-  Auffüllung - mitteldicht bis dicht
-  Fein- und Mittelsand - locker
-  Fein- und Mittelsand - mitteldicht
-  Fein- und Mittelsand - mitteldicht bis dicht
-  Fein- und Mittelsand - dicht
-  Schluff - weich, weich bis steif, mitteldicht
-  Grundwasser nach Bohrende
-  Grundwasser angebohrt

2	Einteilung Schichtnr. 1b in 1b1-1b3	22.06.2022	Bue.
1	Ergänzung, Schraffur	03.03.2022	Bue.
Nr.	Art der Änderung	Datum	Zeichen
BAUGRUND STRALSUND INGENIEURGESELLSCHAFT mbH FÜR GEO- UND UMWELTECHNIK 18437 Stralsund C.-Heydemann-Ring 55 Tel. 03831/2635-0 Fax 03831/263544			
Strecke 2992, Bahn - km 133,995 - km 134,267 Osnabrück, Stützwand Turnerstraße			
Querprofil QP IV-QP IV'			
MAßSTAB: M.d.H. = 1 : 100 M.d.L. = 1 : 100	DATUM: 19.08.2022	PROJEKT-NR.: 21/3018	
BLATTGRÖSSE [m²]: 297x420=0,12	GEZEICHNET: Hen. GEPRÜFT: Ch.	ANLAGE: 6.4	
P:\2021\21-3018\Cad\Acad\qp213018_2022_Endfassung.dwg			Plotdatum: 22.06.2022