


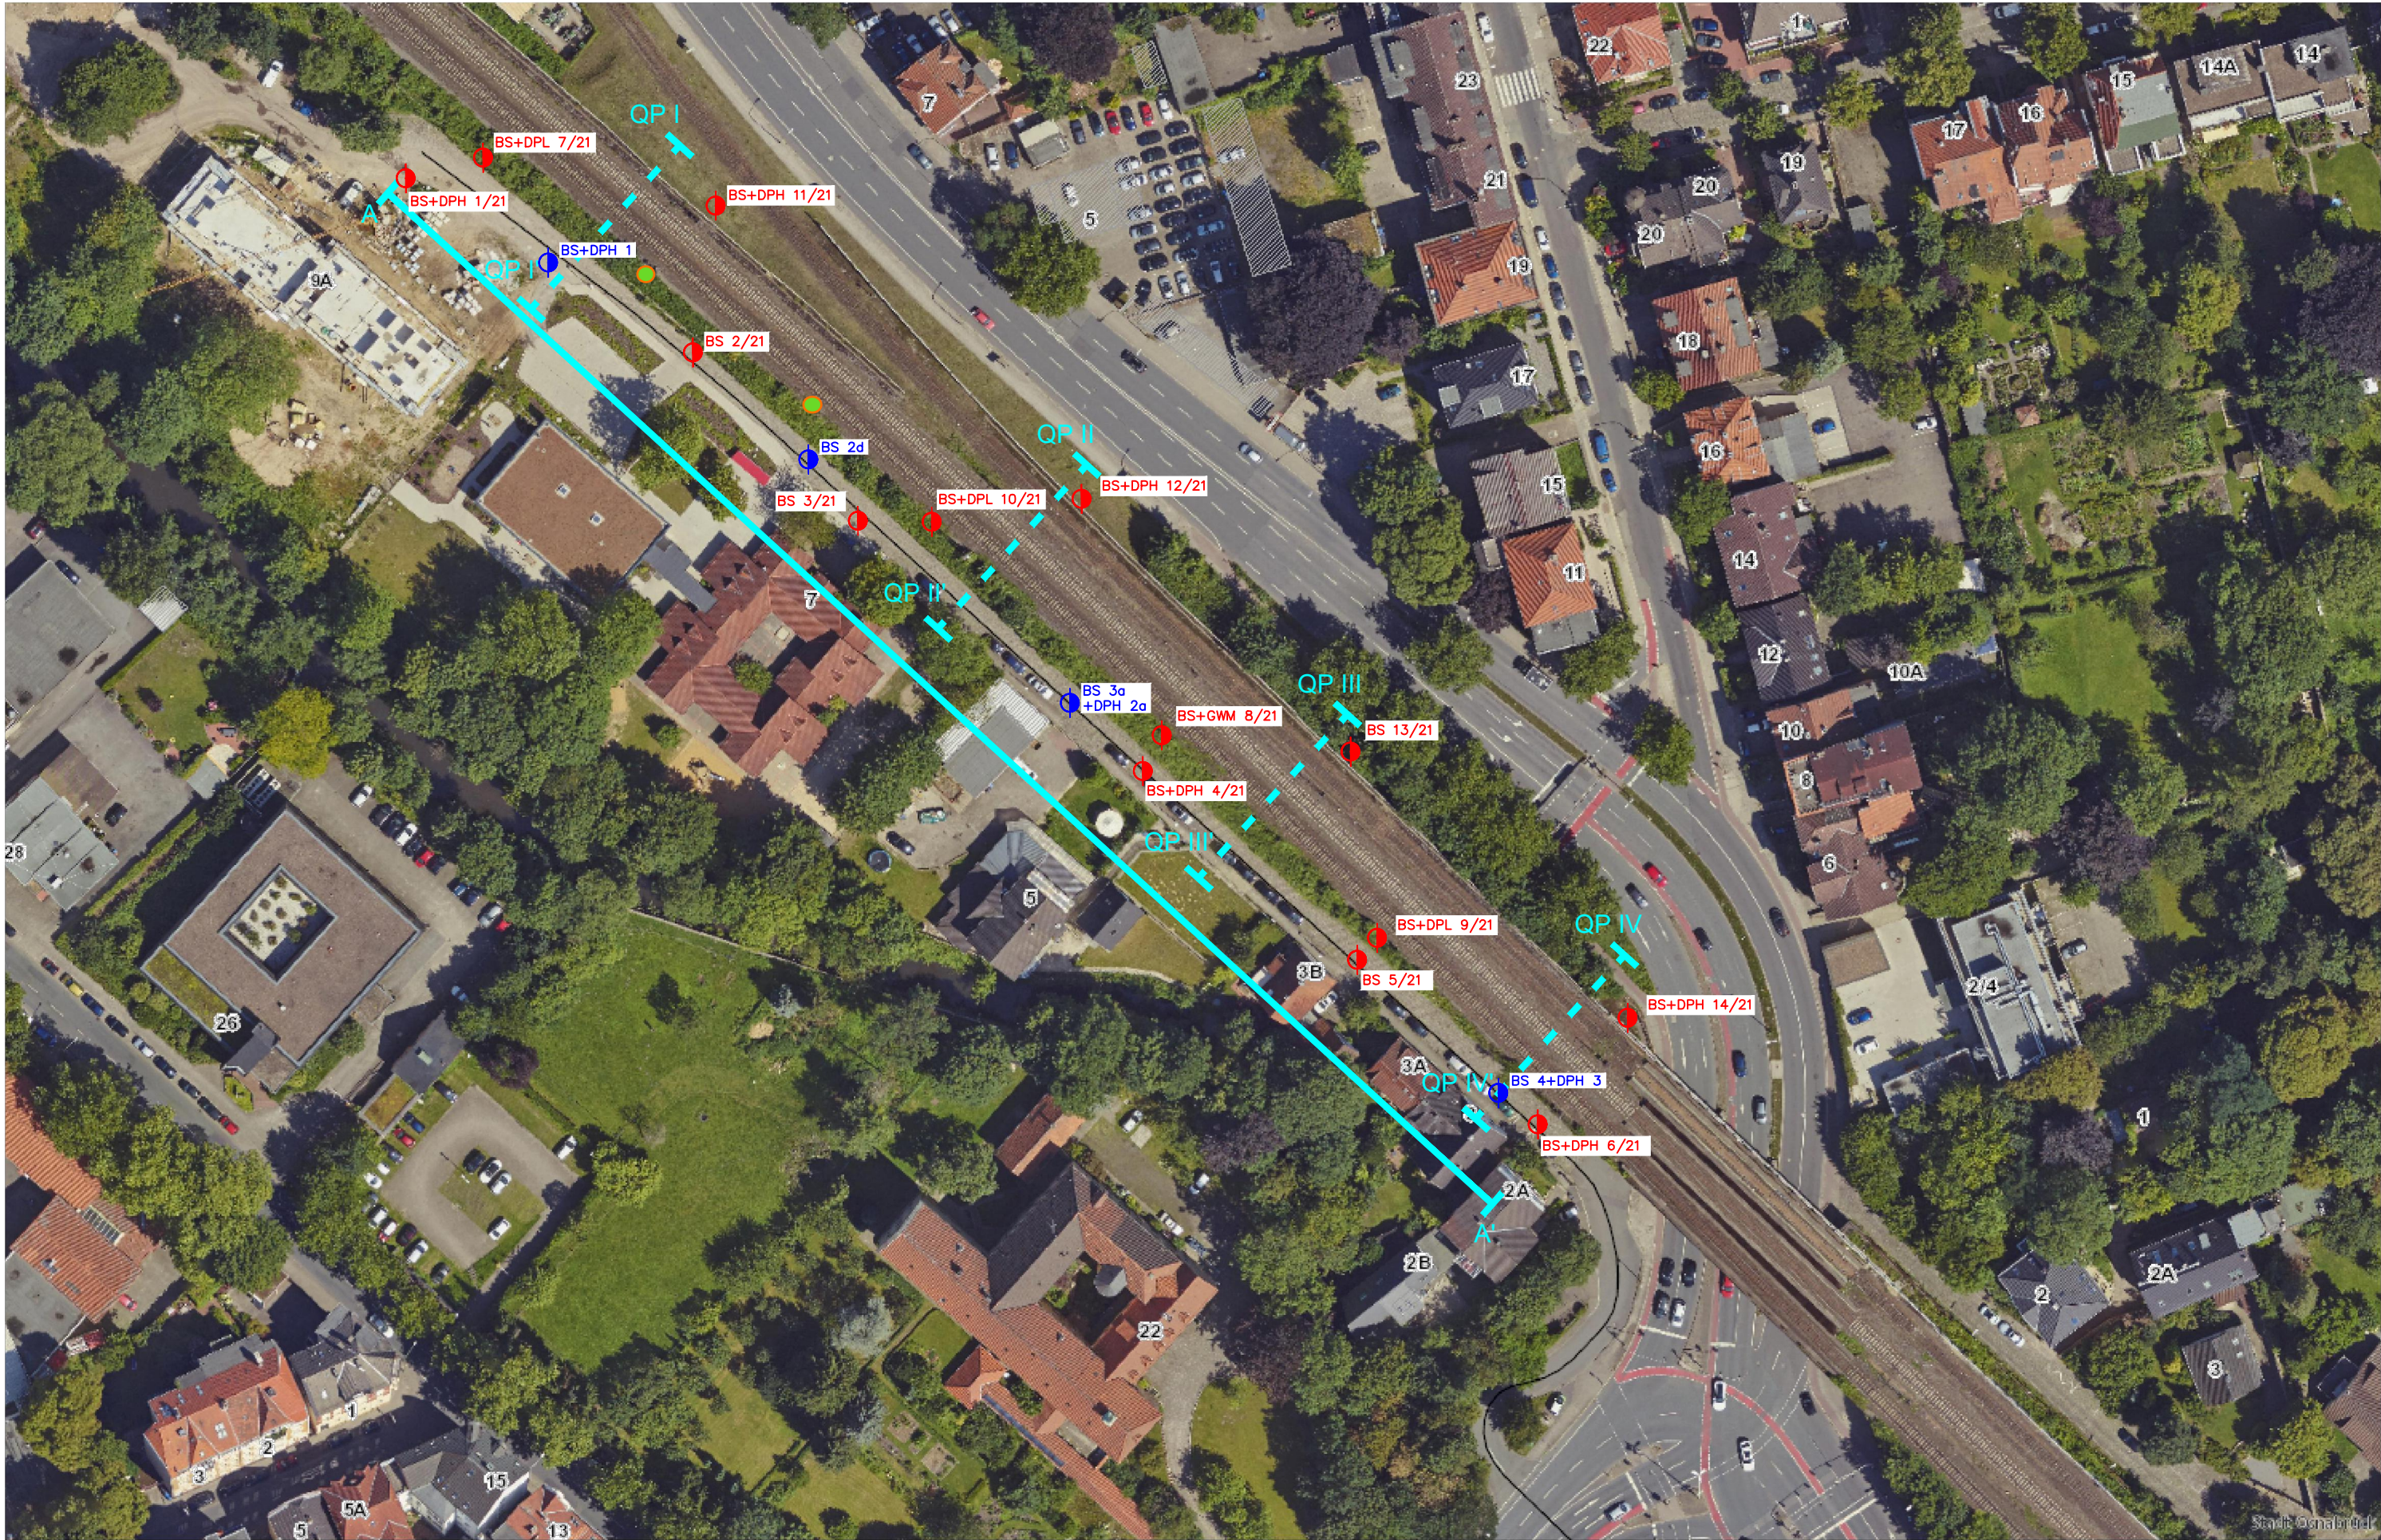

Legende:

- A

A'

Idealisierter Baugrundlängsschnitt
- QP I

QP I'

Idealisierte Querprofile

1	Zusatz GWM 8/21	06.04.2022	Bue.
Nr.	Art der Änderung	Datum	Zeichen
BAUGRUND STRALSUND		INGENIEURGESELLSCHAFT mbH FÜR GEO- UND UMWELTTECHNIK	
18437 Stralsund C.-Heydemann-Ring 55		Tel. 03831/2635-0	Fax 03831/263544
Strecke 2992, Bahn - km 133,995 - km 134,267 Osnabrück, Stützwand Turnerstraße			
Lage- und Aufschlussplan			
MAßSTAB: M = 1 :1000	DATUM: 19.08.2022	PROJEKT-NR.: 21/3018	
BLATTGRÖSSE [m²]: 297x420=0,12	GEZEICHNET: Hen. GEPRÜFT: Ch.	ANLAGE: 1	
P:\2021\21-3018\Cad\Acad\lp213018_1.dwg		Plotdatum: 06.04.2022	