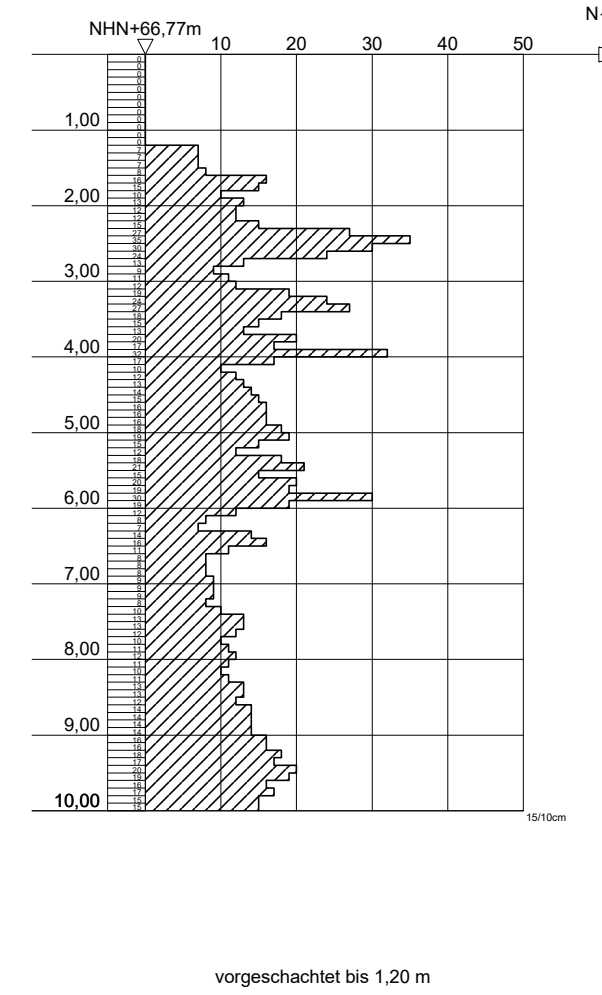
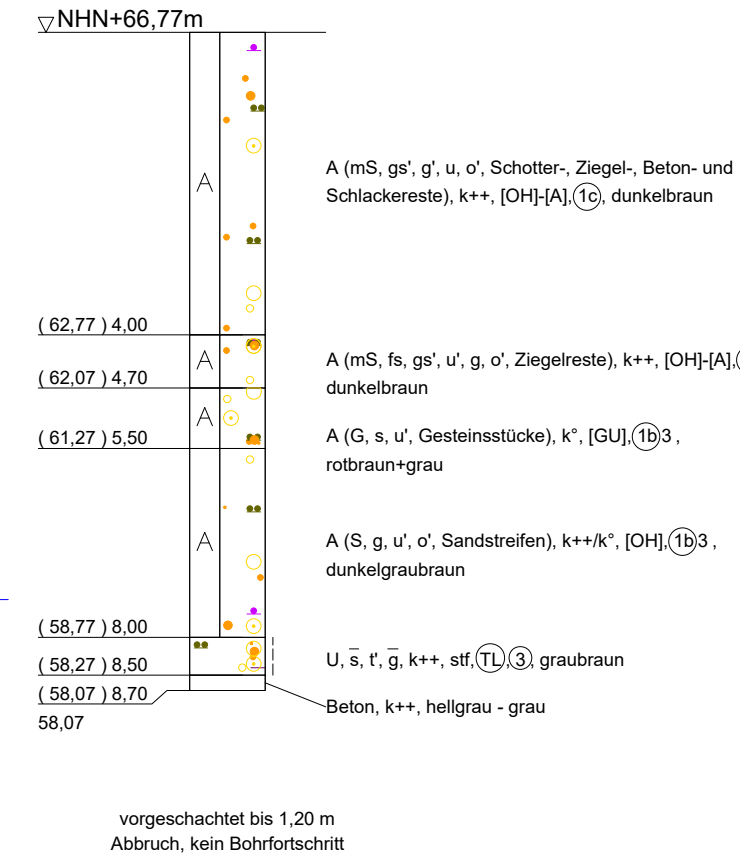
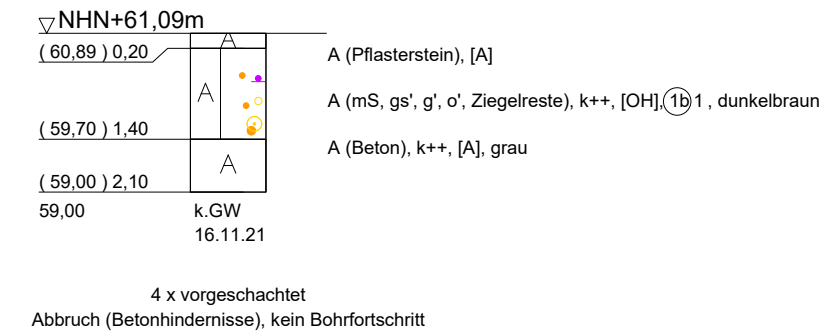
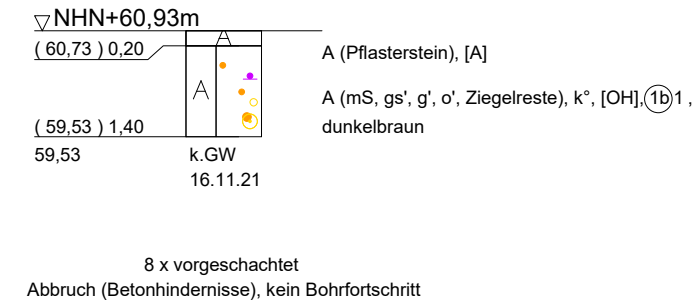
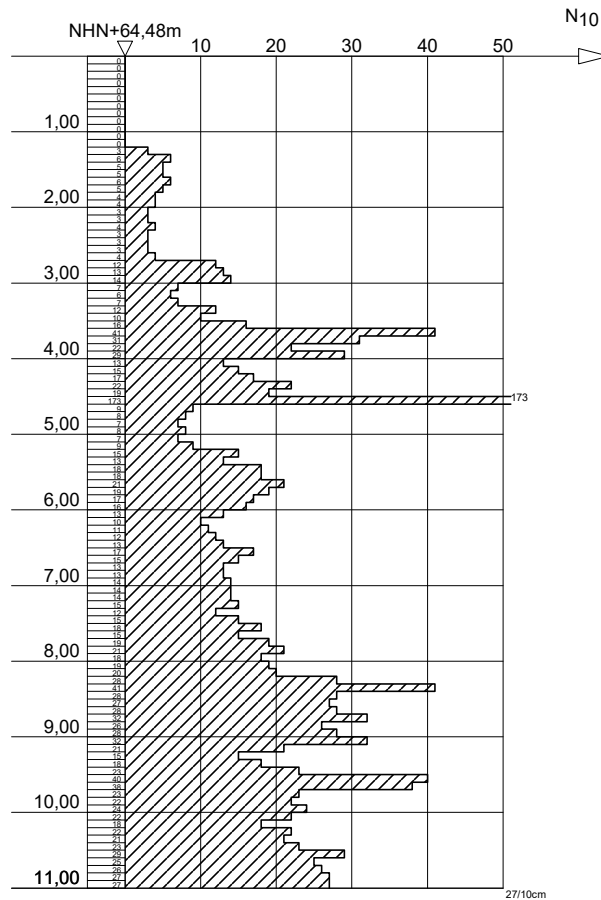
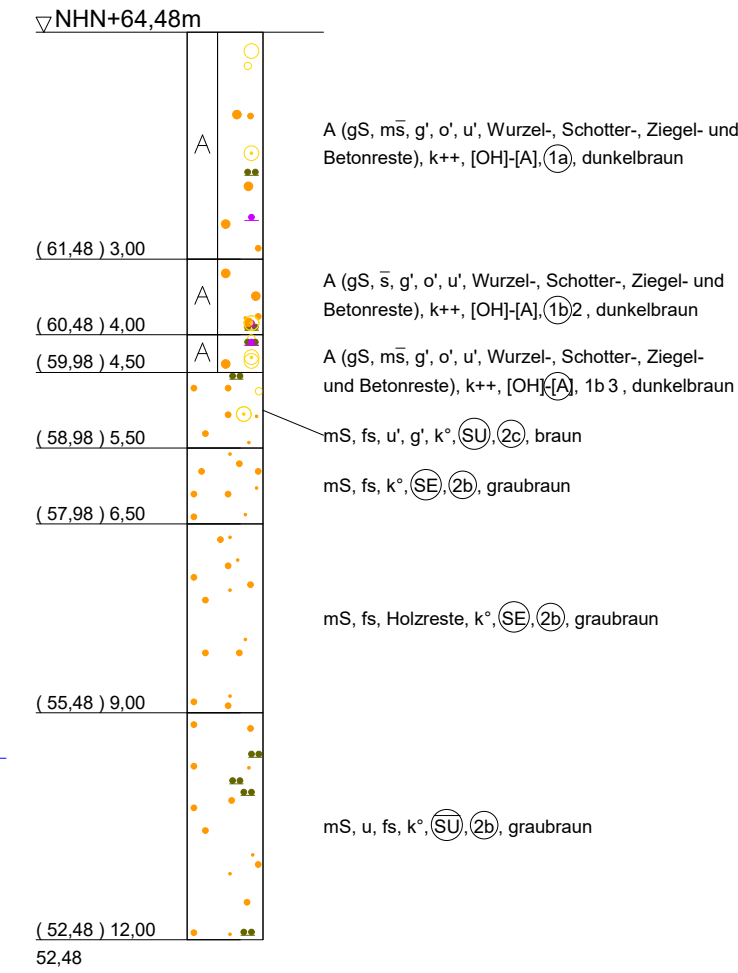
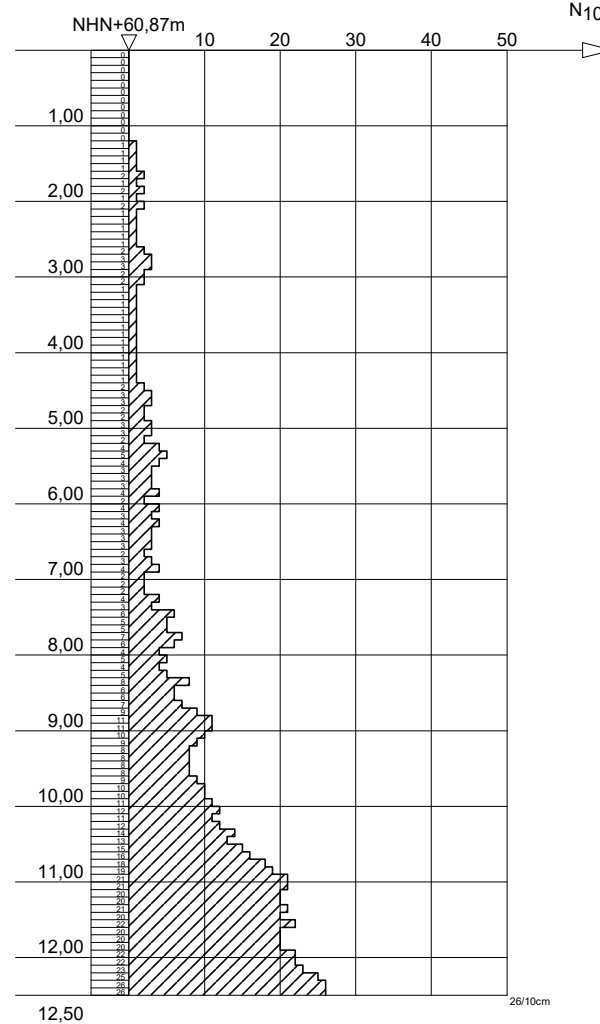
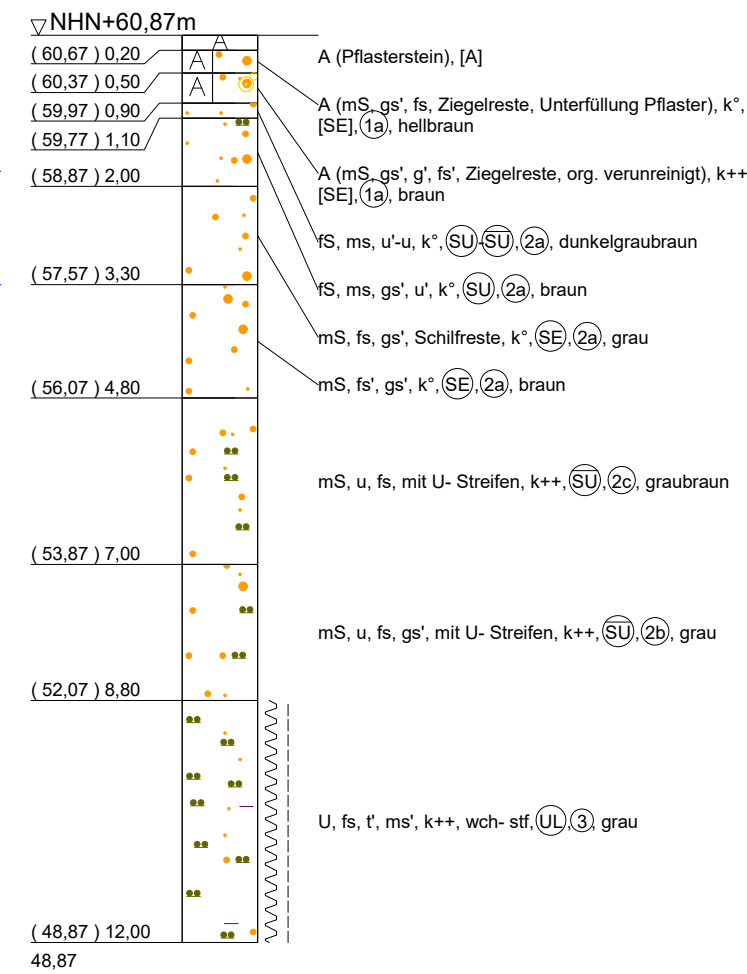
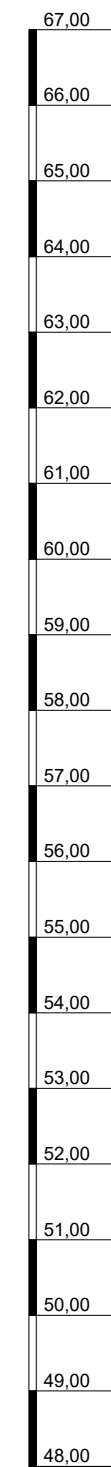


- DPL Rammsondierung leichte Sonde ISO 22476-2
- DPH Rammsondierung Schwere Sonde ISO 22476-
- BS Sondierung

Auffüllung  
Kies  
Mudde  
Sand  
Schluff  
Ton

|           | A   | A                                                                                   | A                                                                                   |
|-----------|-----|-------------------------------------------------------------------------------------|-------------------------------------------------------------------------------------|
| kiesig    | G g |  |  |
| organisch | F o |  |  |
| sandig    | S s |  |  |
| schluffig | U u |  |  |
| tonig     | T t |  |  |

|   |        |
|---|--------|
| l | lein   |
| m | mittel |
| g | grob   |

k++ stark kalkhaltig

BODENGRUPPE nach DIN 18 196: z.B. (UL) = leicht plastische Schluffe

|                     | DPL 10                | DPM 10                | DPM 15                |
|---------------------|-----------------------|-----------------------|-----------------------|
| Spitzendurchmesser  | 3,57 cm               | 3,56 cm               | 4,37 cm               |
| Spitzenquerschnitt  | 10,00 cm <sup>2</sup> | 10,00 cm <sup>2</sup> | 15,00 cm <sup>2</sup> |
| Gestängedurchmesser | 2,20 cm               | 2,20 cm               | 3,20 cm               |
| Rammbärgewicht      | 10,00 kg              | 30,00 kg              | 50,00 kg              |
| Fallhöhe            | 50,0 cm               | 20,00 cm              | 50,00 cm              |

Tiefe (m)

0,35-0,80 13 Schl./30cm offene Spitze

5/6/7 1,55-2,00 15 Schl./30cm geschlossene Spitze

6/7/10

|     |                                          |            |         |
|-----|------------------------------------------|------------|---------|
| 2   | Änderung Schichtnr.1b                    | 21.06.2022 | Bue.    |
| 1   | Änderung Höhe BS 1/21 nach Neuvermessung | 07.04.2022 | Bue.    |
| Nr. | Art der Änderung                         | Datum      | Zeichen |

## BAUGRUND STRALSUND

INGENIEURGESELLSCHAFT mbH  
FÜR GEO- UND UMWELTTECHNIK

18437 Stralsund C.-Heydemann-Ring 55 Tel. 03831/2635-0 Fax: 03831/263544

Strecke 2992, Bahn km 133,995 - km 134,267  
Osnabrück, Stützwand Turnerstraße

Bohrprofile und Sondierdiagramme  
BS+DPH 1/21, BS+DPL 7/21, BS 2/21  
BS 3/21, BS+DPL 10/21

|                                          |                                  |                         |
|------------------------------------------|----------------------------------|-------------------------|
| MASSSTAB:<br>M = 1 : 100                 | DATUM :<br>19.08.2022            | PROJEKT-NR.:<br>21/3018 |
| BLATTGRÖSSE [m²]:<br>1205mm*297mm=0,36m² | GEZEICHNET: Bue.<br>GEPRÜFT: Ch. | ANLAGE:<br>2.1          |