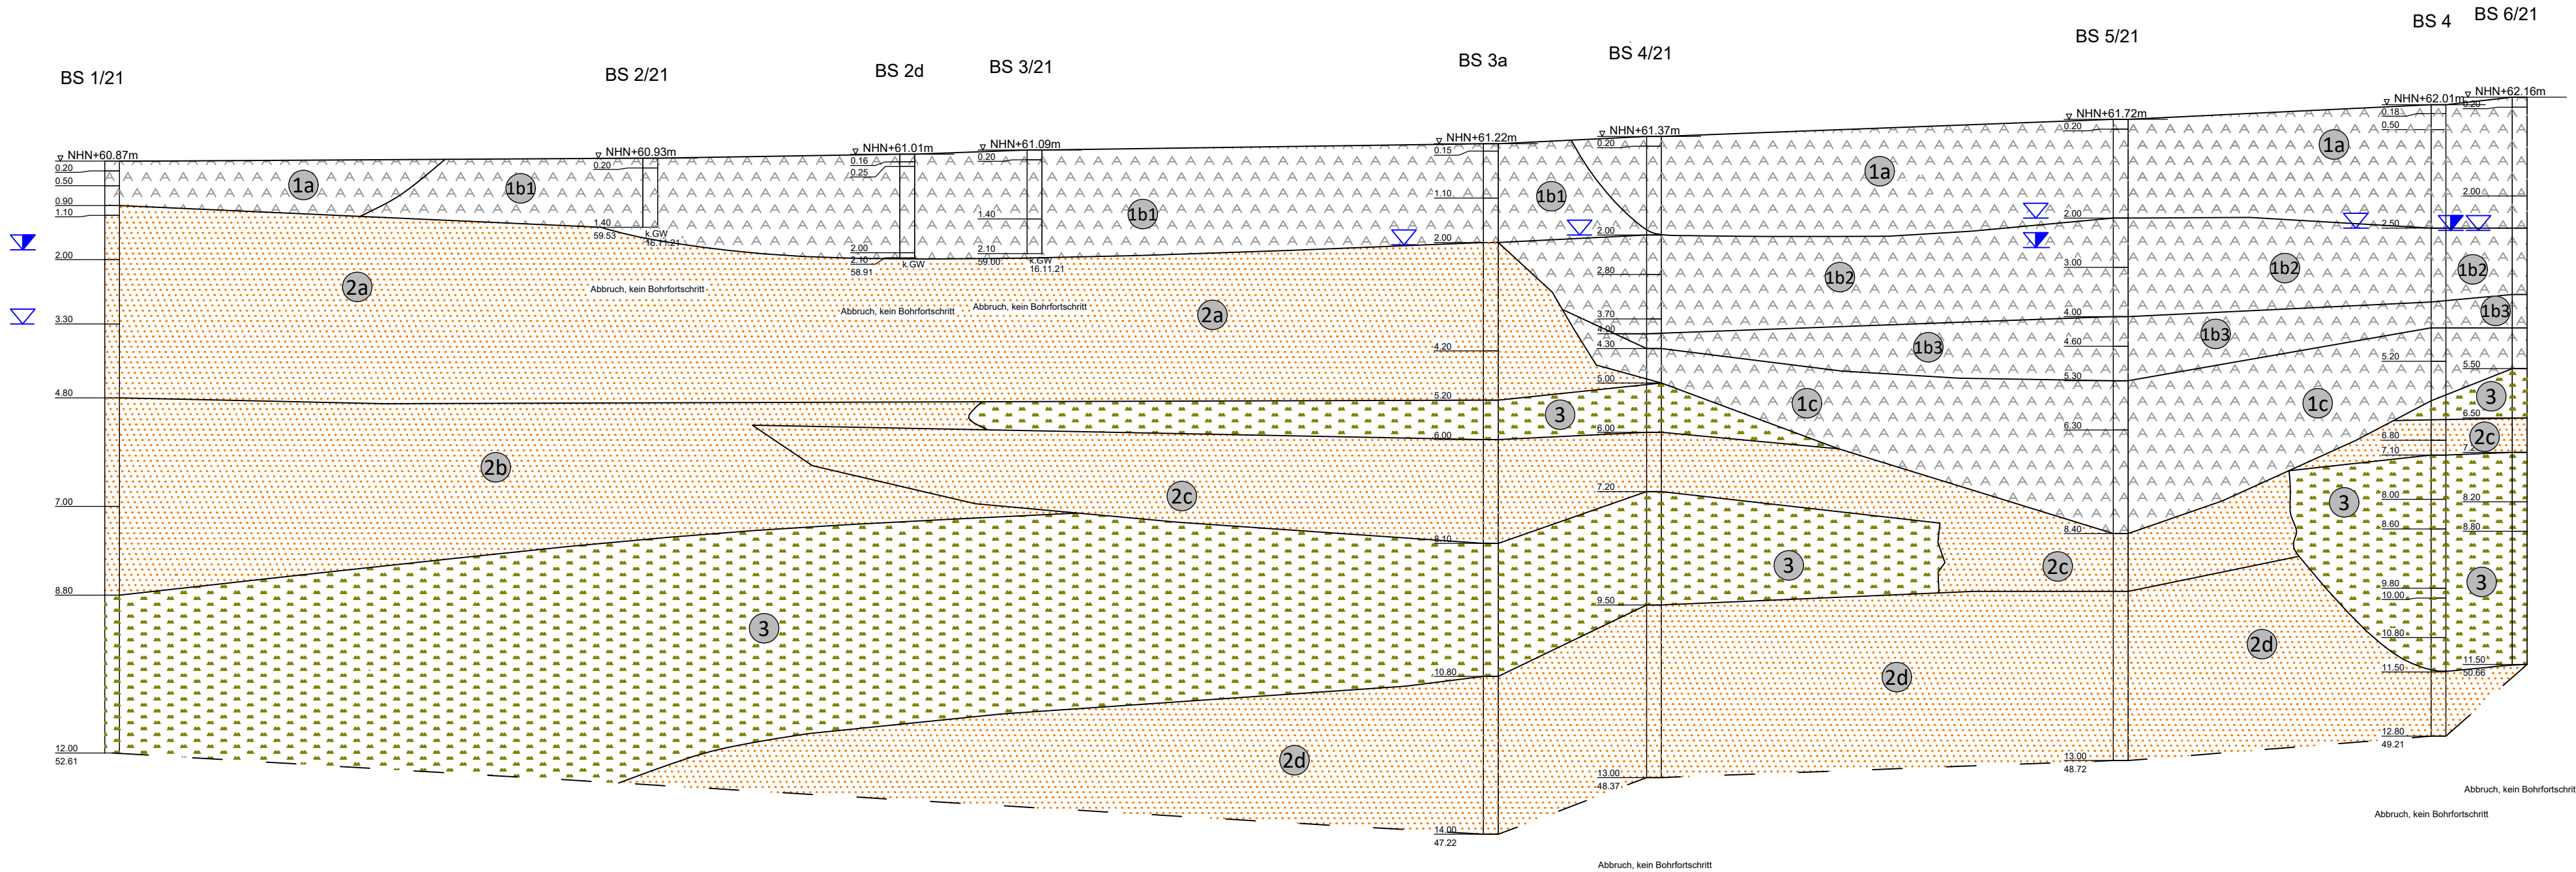
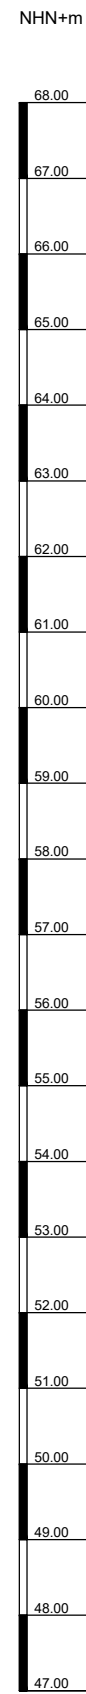


- 1a Auffüllung - sehr locker
- 1b1, 1b3 Auffüllung - locker
- 1c Auffüllung - mitteldicht
- 1d Auffüllung - mitteldicht bis dicht
- 2a Fein- und Mittelsand - locker
- 2b Fein- und Mittelsand - mitteldicht
- 2c Fein- und Mittelsand - mitteldicht bis dicht
- 2d Fein- und Mittelsand - dicht
- 3 Schluff - weich, weich bis steif, mitteldicht
- Grundwasser nach Bohrende
- Grundwasser angebohrt

3	Einteilung Schichtnr. 1b in 1b1-1b3	22.06.2022	Bue.
2	Änderung Schichtgrenze 1a/1b (BS 4/21 - BS 5/21)	05.05.2022	Bue.
1	Schraffur	06.04.2022	Bue.
Nr.	Art der Änderung	Datum	Zeichen
BAUGRUND STRALSUND INGENIEURGESELLSCHAFT mbH FÜR GEO- UND UMWELTECHNIK			
18437 Stralsund C.-Heydemann-Ring 55 Tel. 03831/2635-0 Fax 03831/263544			
Strecke 2992, Bahn - km 133,995 - km 134,267 Osnabrück, Stützwand Turnerstraße			
Idealisierter Baugrundlängsschnitt A-A'			
MAßSTAB: M.d.H. = 1 : 100 M.d.L. = 1 : 500	DATUM: 19.08.2022	PROJEKT-NR.: 21/3018	
BLATTGRÖSSE [m²]: 297x420=0,12	GEZEICHNET: Hen. GEPRÜFT: Ch.	ANLAGE: 5	
P:\2021\21-3018\Cad\Acad\p213018_2022_Endfassung.dwg			Plotdatum: 22.06.2022