

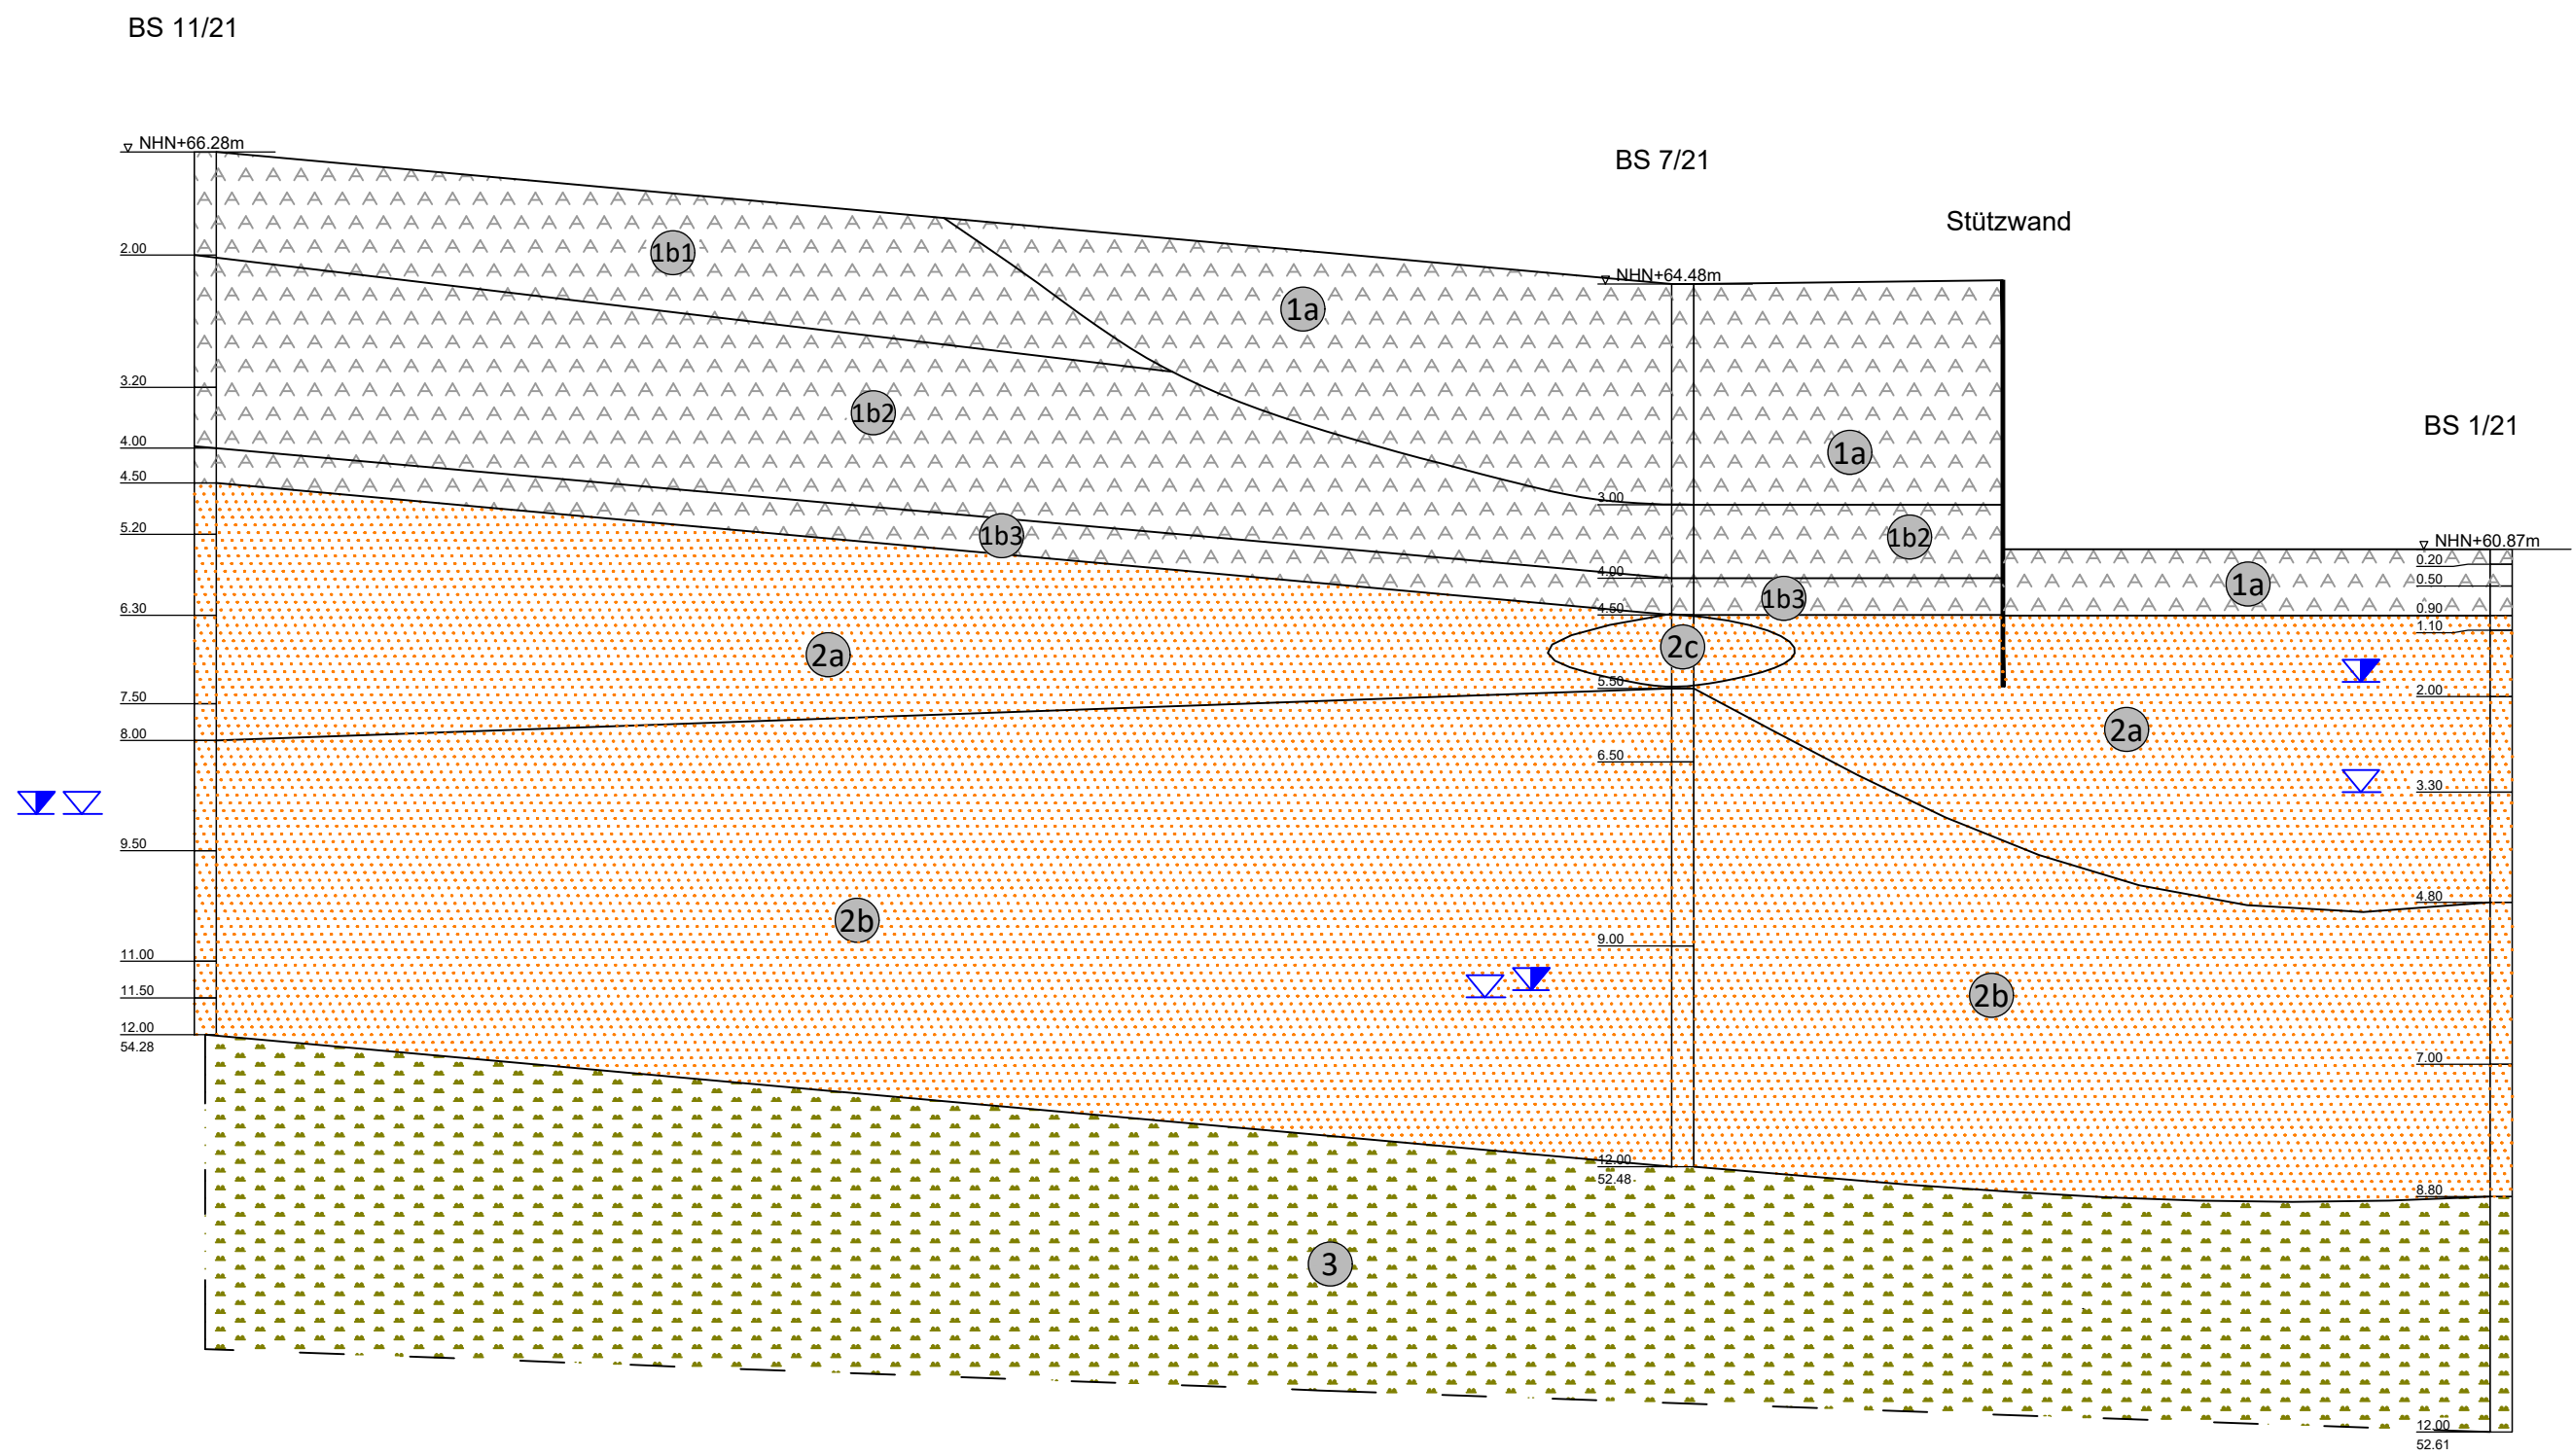
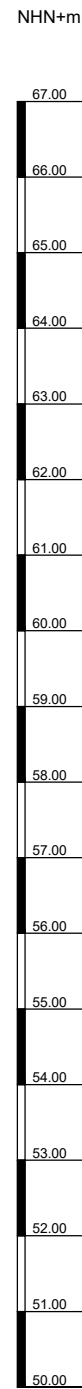



Auffüllung - sehr locker

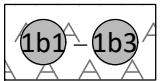

Auffüllung - locker

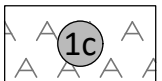


Auffüllung - mitteldicht

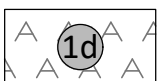

Auffüllung - mitteldicht bis dicht




Fein- und Mittelsand - locker

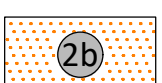

Fein- und Mittelsand - mitteldicht



Fein- und Mittelsand - mitteldicht bis dicht

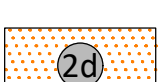

Fein- und Mittelsand - dicht



Schluff - weich, weich bis steif, mitteldicht



Grundwasser nach Bohrende



Grundwasser angebohrt

2	Einteilung Schichtnr. 1b in 1b1-1b3	22.06.2022	Bue.
1	Sondierung BS1/21, Schräffur	06.04.2022	Bue.
Nr.	Art der Änderung	Datum	Zeichen
BAUGRUND STRALSUND INGENIEURGESELLSCHAFT mbH FÜR GEO- UND UMWELTECHNIK			
18437 Stralsund C.-Heydemann-Ring 55 Tel. 03831/2635-0 Fax 03831/263544			
Strecke 2992, Bahn - km 133,995 - km 134,267 Osnabrück, Stützwand Turnerstraße			
Querprofil QP I-QP I'			
MAßSTAB: M.d.H. = 1 : 100 M.d.L. = 1 : 100		DATUM: 19.08.2022	
		PROJEKT-NR.: 21/3018	
BLATTGRÖSSE [m²]: 297x420=0,12		GEZEICHNET: Hen. GEPRÜFT: Ch.	
		ANLAGE: 6.1	
P:\2021\21-3018\Cad\Acad\qp213018_2022_Endfassung.dwg Plotdatum: 24.06.2022			