


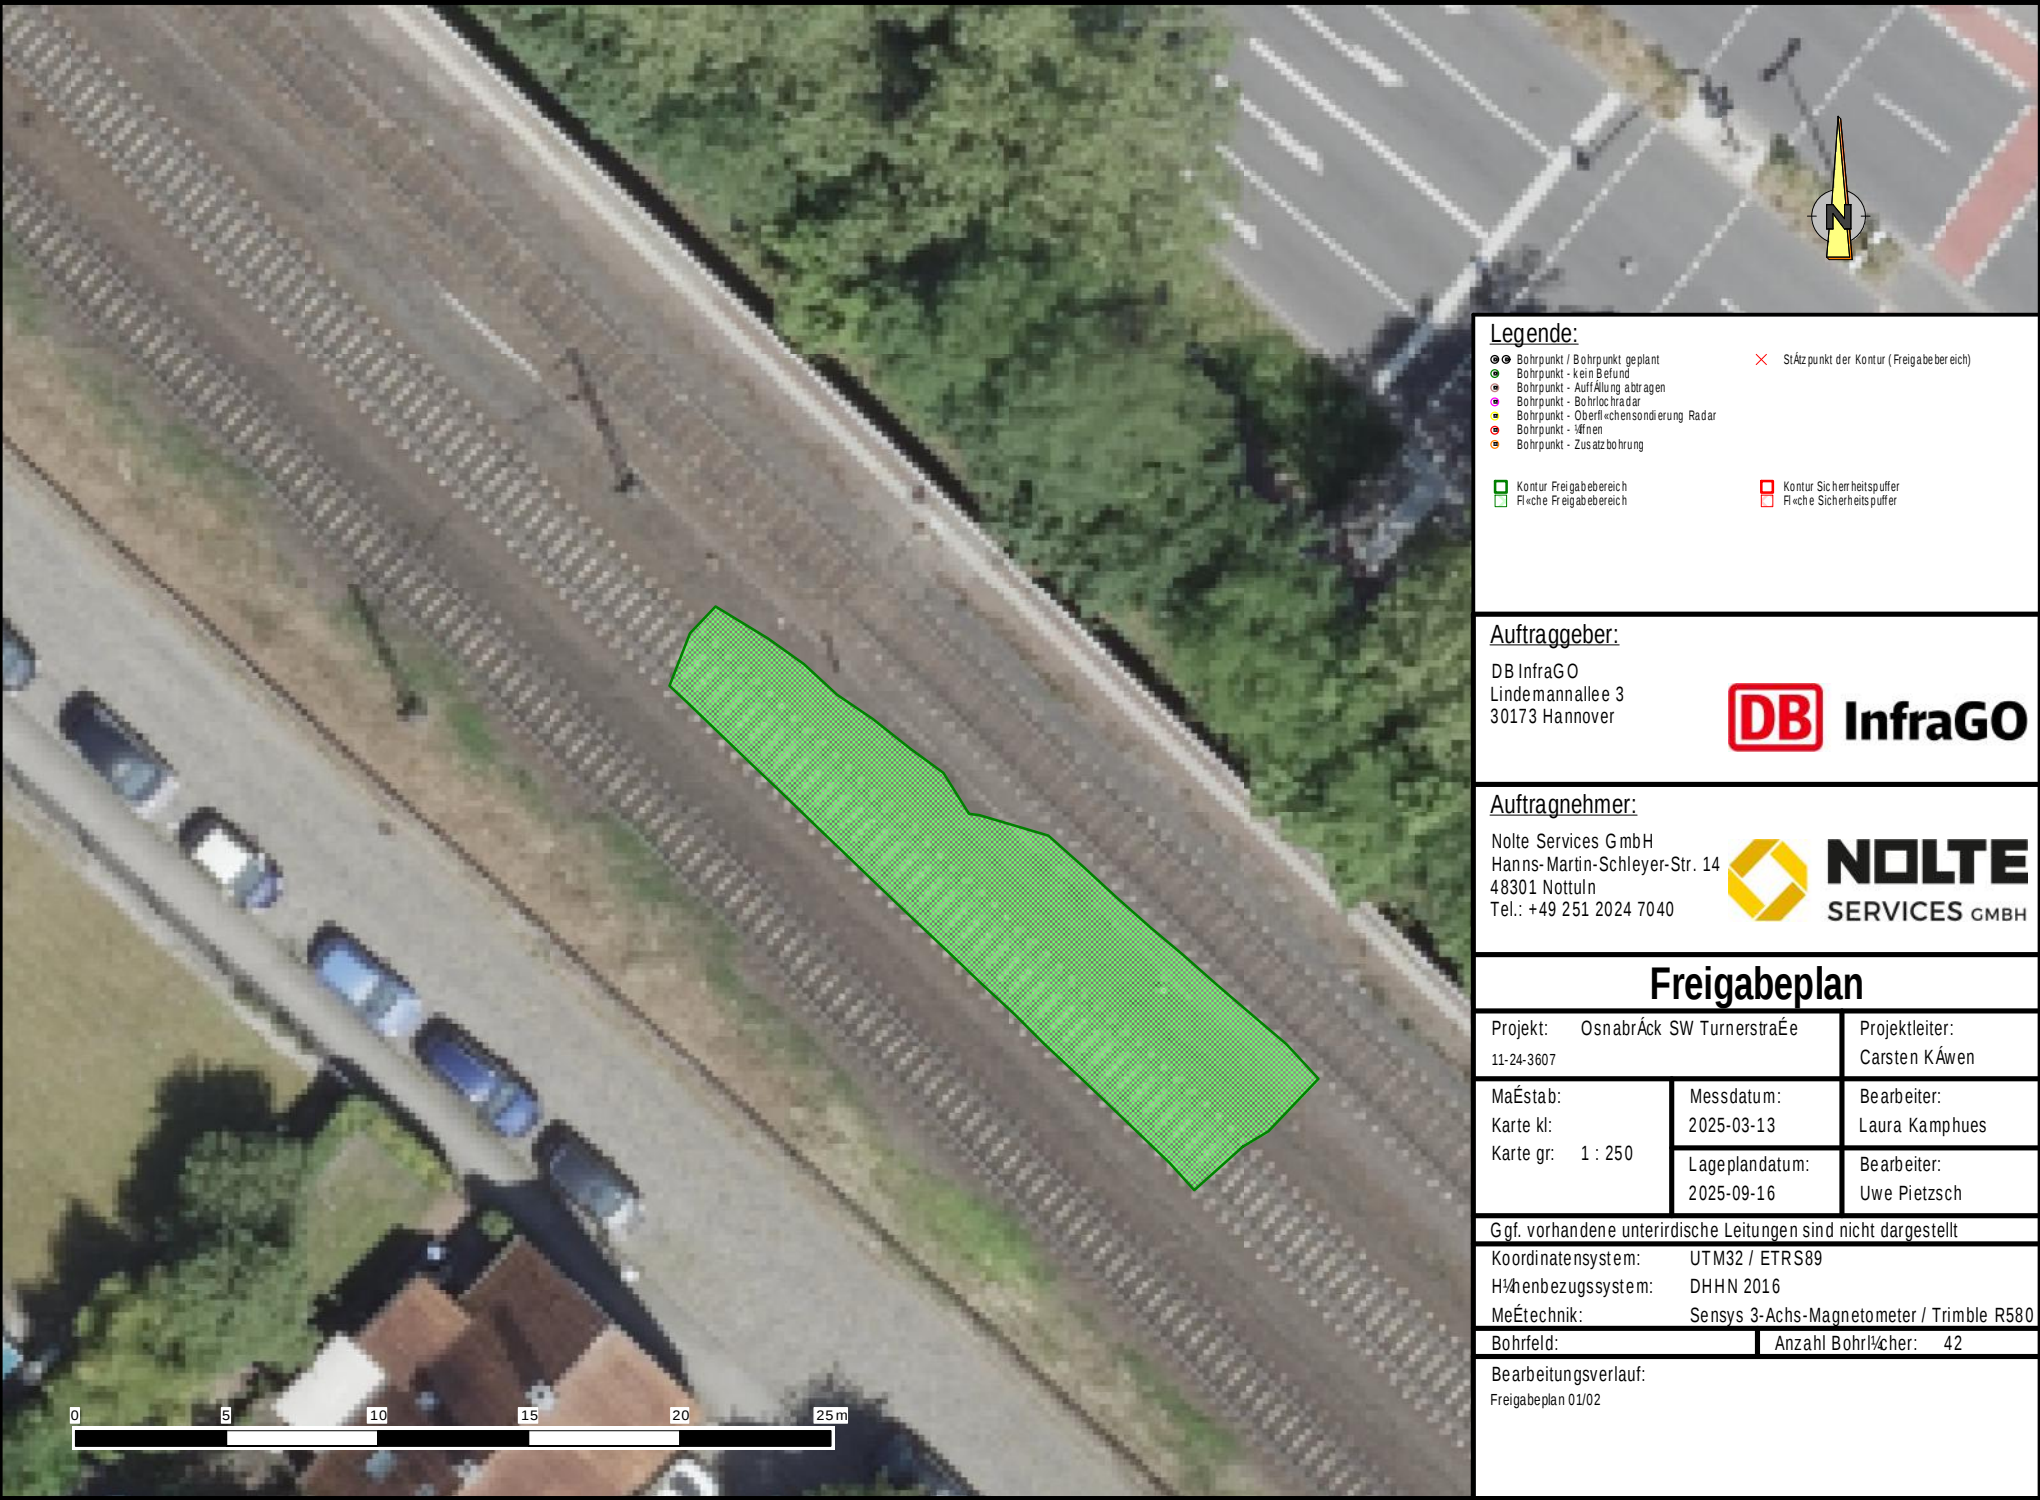

Legende:

- Bohrpunkt / Bohrpunkt geplant
- Bohrpunkt - kein Befund
- Bohrpunkt - Auffällung abtragen
- Bohrpunkt - Bohrlochradar
- Bohrpunkt - Oberflächensondierung Radar
- Bohrpunkt - Mähen
- Bohrpunkt - Zusatzbohrung
- Stützpunkt der Kontur (Freigabebereich)
- Kontur Freigabebereich
- Fläche Freigabebereich
- Kontur Sicherheitspuffer
- Fläche Sicherheitspuffer

Auftraggeber:

DB InfraGO
Lindemannallee 3
30173 Hannover



Auftragnehmer:

Nolte Services GmbH
Hanns-Martin-Schleyer-Str. 14
48301 Nottuln
Tel.: +49 251 2024 7040



Freigabeplan

Projekt: Osnabrück SW Turnerstraße 11-24-3607		Projektleiter: Carsten Käwen
Maßstab: Karte kl: Karte gr: 1 : 250	Messdatum: 2025-03-13	Bearbeiter: Laura Kamphues
	Lageplandatum: 2025-09-16	Bearbeiter: Uwe Pietzsch

Ggf. vorhandene unterirdische Leitungen sind nicht dargestellt

Koordinatensystem:	UTM32 / ETRS89
Höhen Bezugssystem:	DHHN 2016
Meßtechnik:	Sensys 3-Achs-Magnetometer / Trimble R580

Bohrfeld:	Anzahl Bohrloch:	42
-----------	------------------	----

Bearbeitungsverlauf:
Freigabeplan 01/02