Lageplan (ohne Gleislängsverbau) M 1:250

M 1 : 250
5m 0 5m 25m

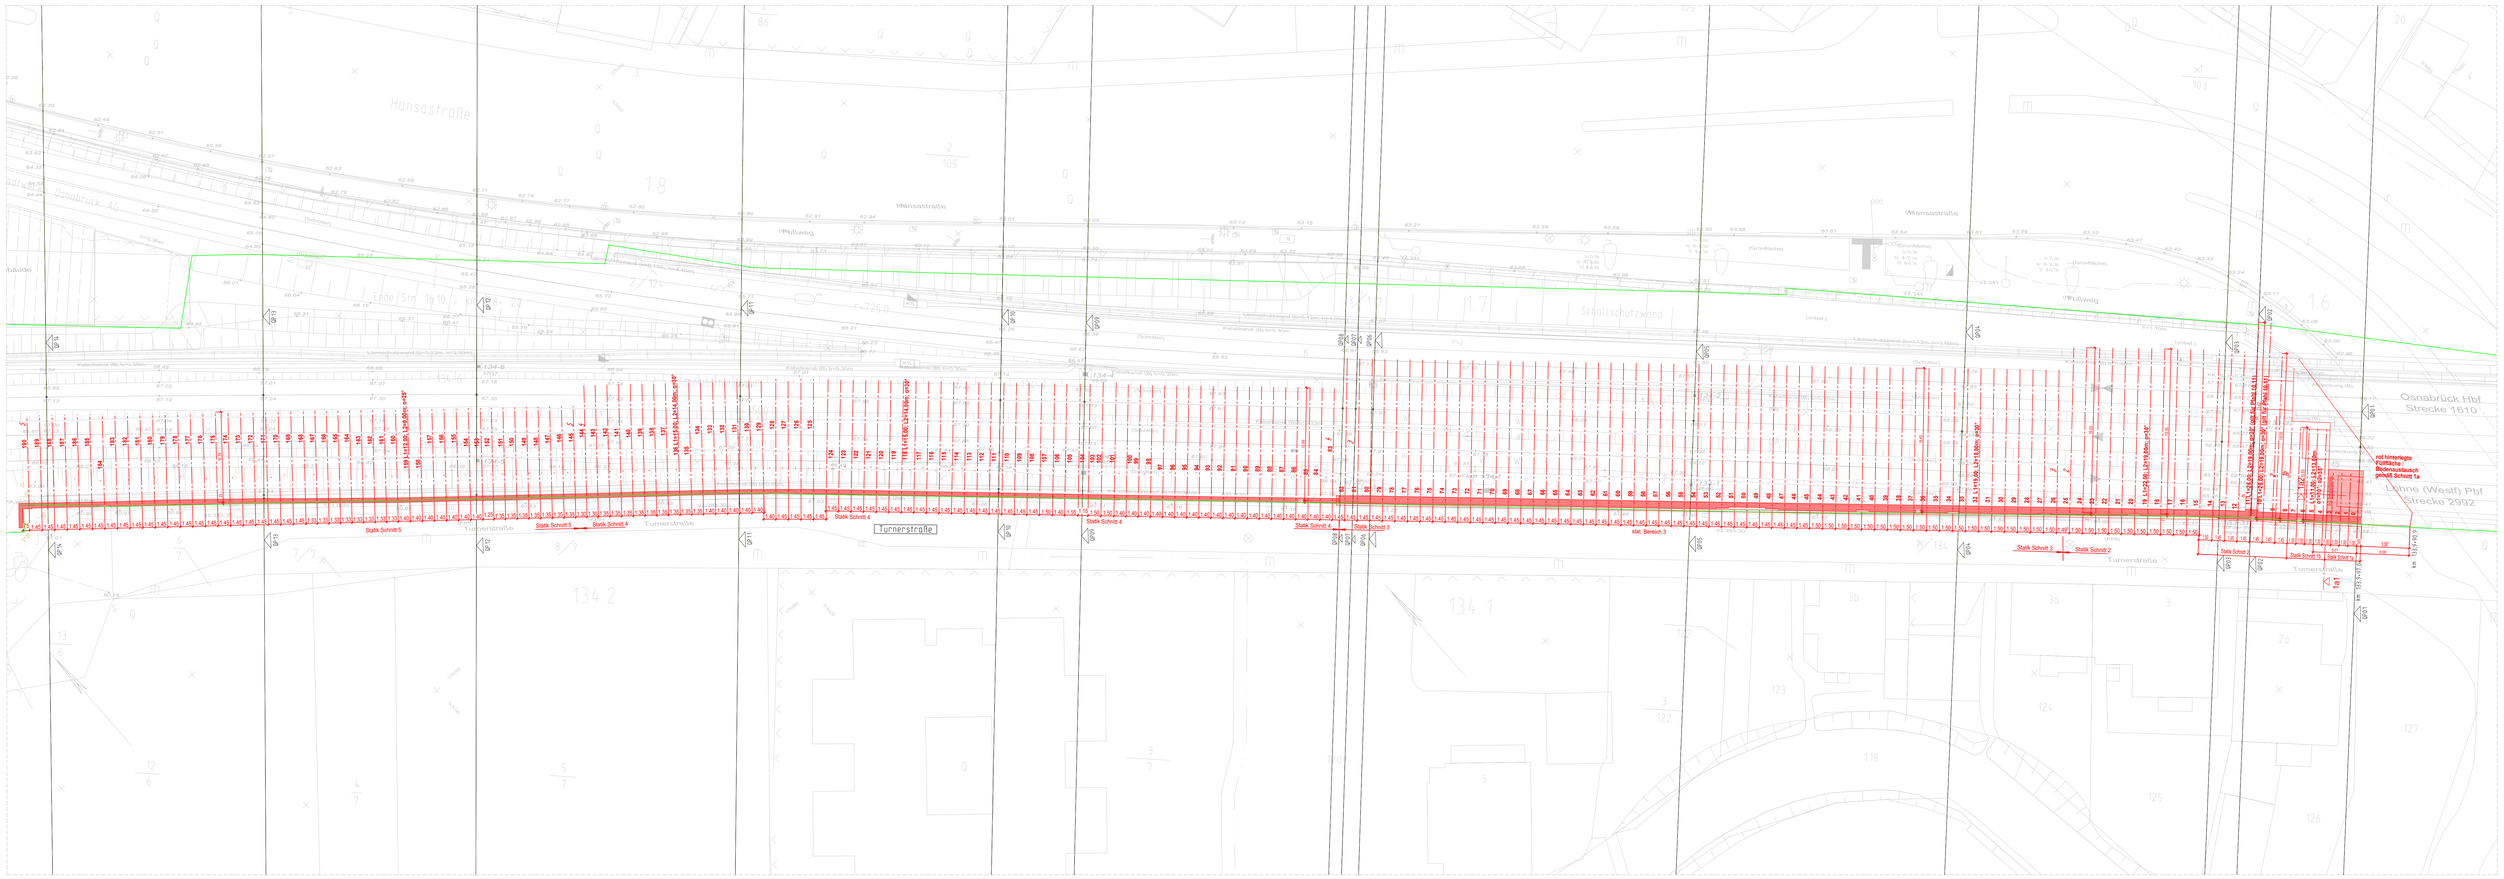

Lageplan (Gleislängsverbau) M 1:250

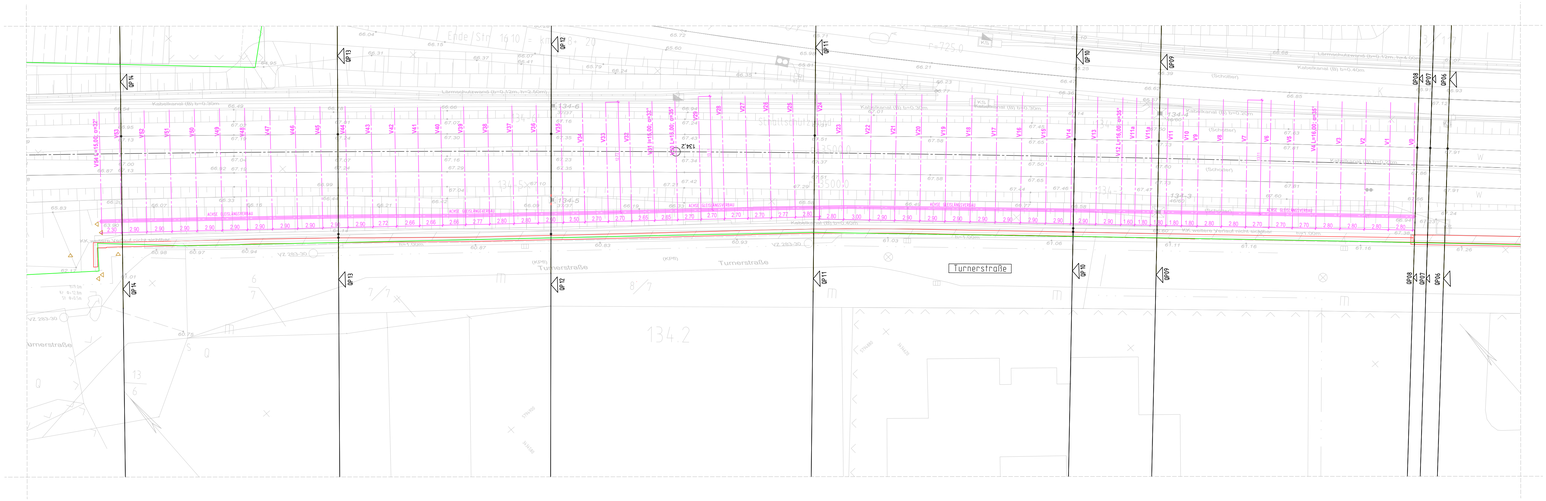

Legende Lageplan

- Bestand
- Neubau / Änderung
- Baubehelf
- Rückbau
- DB - Grenze

Index	Änderungen bzw. Ergänzungen	Name	Datum

Prüfvermerke

Freigabe zur ..... Prüfung

Ort, Datum, Name in Druckbuchstaben, Unterschrift

Ort, Datum, Name in Druckbuchstaben, Unterschrift

Prüfingenieur

Interoperabilität geprüft (benannte Stelle), Name

Ort, Datum, Name in Druckbuchstaben, Unterschrift geprüft

Qualitätssicherung

Ort, Datum, Name in Druckbuchstaben, Unterschrift geprüft

Eisenbahn-Bundesamt

DB InfraGO

Freigabe der Ausführungsunterlagen mit Regelungen durch den BVB

Freigabe-Nr.: .....

gleichgestellt mit Prüfexemplaren geprüft / genehmigt

Ort, Datum, Name in Druckbuchstaben, Unterschrift

Genehmigung zur Bauausführung

Ort, Datum, Name in Druckbuchstaben, Unterschrift

Bauherr: DB InfraGO

DB InfraGO AG
Anlagen- und Instandhaltungsmanagement
Netz Osnabrück
V.IW-N-M-OSN
Schlesische Straße 23
49074 Osnabrück

Ort, Datum, Unterschrift

Projektleitung: DB InfraGO

DB InfraGO AG
Infrastrukturprojekte Nord
Technik Portfolio Bremen/Osnabrück
V.I.N-B-K-O
Lindemannallee 3
30173 Hannover

Ort, Datum, Unterschrift

Planung: KREBS+KIEFER

Ingenieure GmbH
Darmstadt-Heinrich-Straße 2 | 64283 Darmstadt
Telefon 06151 / 87 00 01-900 / 58
www.kuk.de

Ort, Datum, Unterschrift

Auftragnehmer (AN)

Ort, Datum, Unterschrift

Lageskizze (unmaßstäblich):

Projektnummer-DB	G.016131061
BIM-Datencodierung	
Planzeichen	lub
Planart	Entwurfsplanung
Höhen- und Koordinatensystem	DB_REF 2016
Einwirkungen Lastmodell	LM 71
Entwurfsgeschwindigkeit	140 km/h
Kilometer	133,9+97 - 134,2+67

Bauwerknummer: 2 9 0 2 2 - 1 1 3 3 | BWI-Kennziffer | Barcodenummer

Strecke: 2992 | Streckenabschnitt: Lohne - Rheine

M 1:250	Erstellt	13.03.2026	petu
Lph. 3	Geprüft	13.03.2026	rema
	Freigegeben	13.03.2026	skl
		Datum	Name
		de	

Projekt: Erneuerung Stützwand Turnerstraße, Osnabrück

Planinhalt: Lageplan

A07-1-1

H/B = 841 / 1189 (1.00m²)

Allplan 2025