


Statischer Schnitt 2 - Querprofil 3

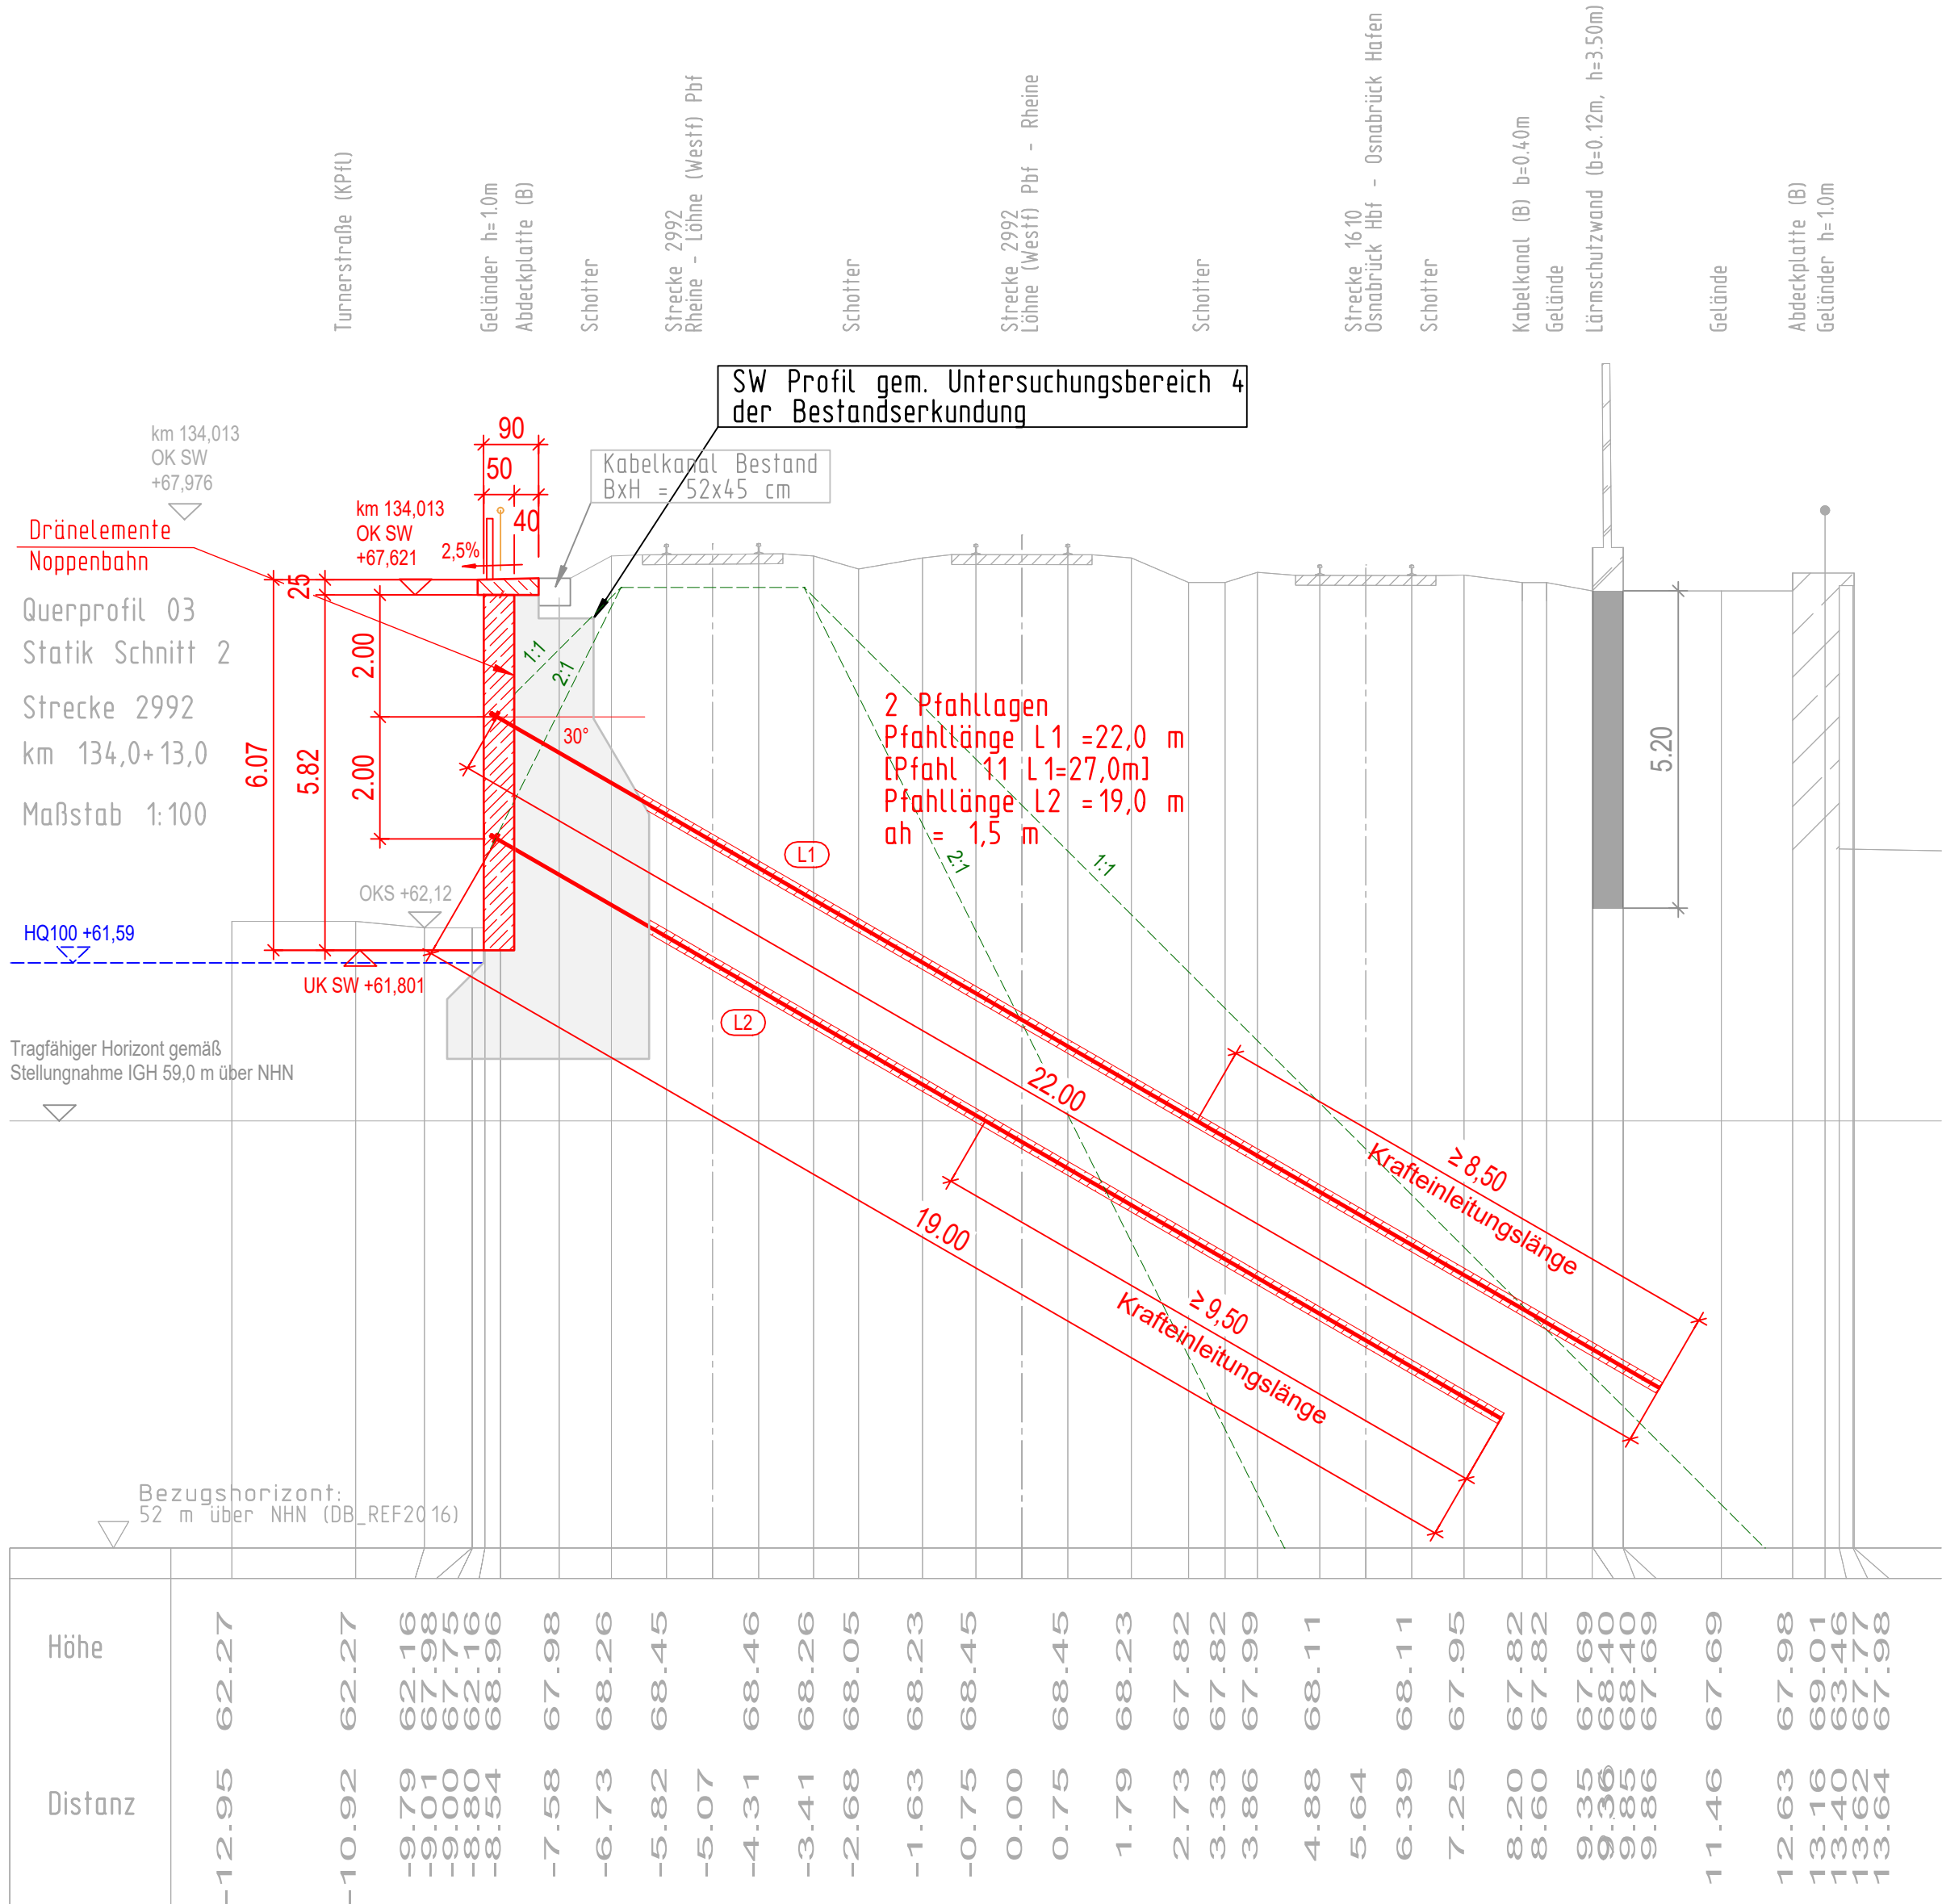

Bauwerksdaten	
Bauwerks-Anfang	ca. km 133,9+96,5
Bauwerks-Ende	ca. km 134,2+67,0
Bauwerkslänge :	270,5 m
Minimale Höhe :	2,95 m
Maximale Höhe :	6,50 m
Material	Stahlbeton
Wandstärke	50 cm
Rückverhängung	Mikropfähle, Längen nach stat. Erf.

Legende Lageplan

- Bestand
- Neubau / Änderung
- Baubeihelf
- Rückbau
- DB - Grenze

Anzuwendende Richtzeichnung :	
Füllstabgeländer :	gem. A-GEL 1
Geländerverankerung :	gem. A-GEL 15
Blockfugenausbildung :	RF, AF

Baustofftabelle	
Vorsatzschale :	C30/37, XC4, XD1, XF2; WA
Attika / Kappe :	C2530 (LP), XC4, XD1, XF2; WA
Rückverhängung :	Mikropfähle gemäß Zulassung
Bohlträger :	S235

Endgültige Abmessungen nach funktionellen, statischen, konstruktiven, technologischen, wirtschaftlichen, sicherheitsrelevanten und gestalterischen Erfordernissen.

Index	Änderungen bzw. Ergänzungen	Name	Datum
Prüfvermerke			
Freigabe zur Prüfung		Ort, Datum, Name in Druckbuchstaben, Unterschrift	
Prüfingenieur		Ort, Datum, Name in Druckbuchstaben, Unterschrift	
Interoperabilität geprüft (benannte Stelle), Name		geprüft	
Qualitätssicherung		geprüft	
Eisenbahn-Bundesamt		geprüft	
gleichgestellt mit Prüfexemplaren		geprüft / genehmigt	
Ort, Datum, Name in Druckbuchstaben, Unterschrift		Ort, Datum, Name in Druckbuchstaben, Unterschrift	
Bauherr DB InfraGO AG Anlagen- und Instandhaltungsmanagement Netz Osnabrück V.V.W.-M.-OSN Schinkelstraße 33 49074 Osnabrück		Projektleitung DB InfraGO Infrastrukturprojekte Nord Technik Portfolio Bremen/Osnabrück V.V.W.-M.-K-O Lindemannallee 3 30173 Hannover	
Ort, Datum, Unterschrift		Ort, Datum, Unterschrift	
Lageskizze (unmaßstäblich):		Projektnummer-DB G.016131061	
		BIM-Datencodierung	
		Planzeichen	
		Planart Entwurfsplanung	
		Höhen- und Koordinatensystem DB_REF 2016	
		Einwirkungen Lastmodell LM 71	
Bauwerksnummer 2992		Entwurfsgeschwindigkeit 140 km/h	
Strecke 2992		Kilometer 133,9+97 - 134,2+67	
M 1:100		Erstellt 13.03.2026	
Lph. 3		Geprüft rema	
		Freigegeben skl	
		Datum de	
		Name	
		Projekt: Erneuerung Stützwand Turnerstraße, Osnabrück	
		Planinhalt: QP 3	
		A07-2-4	