
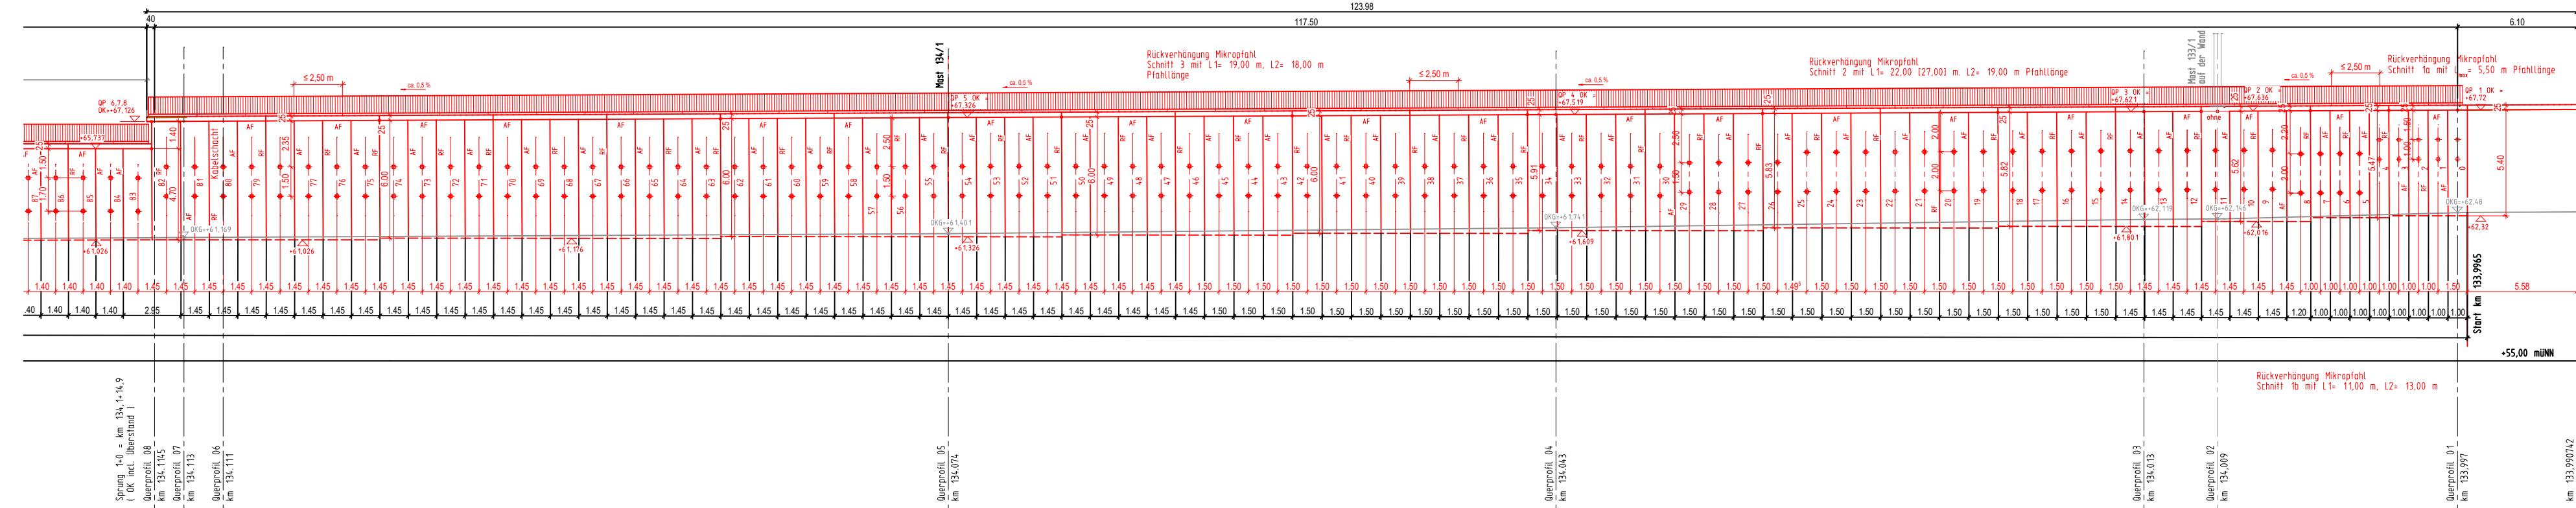


Wandansicht M 1:250

M 1 : 250

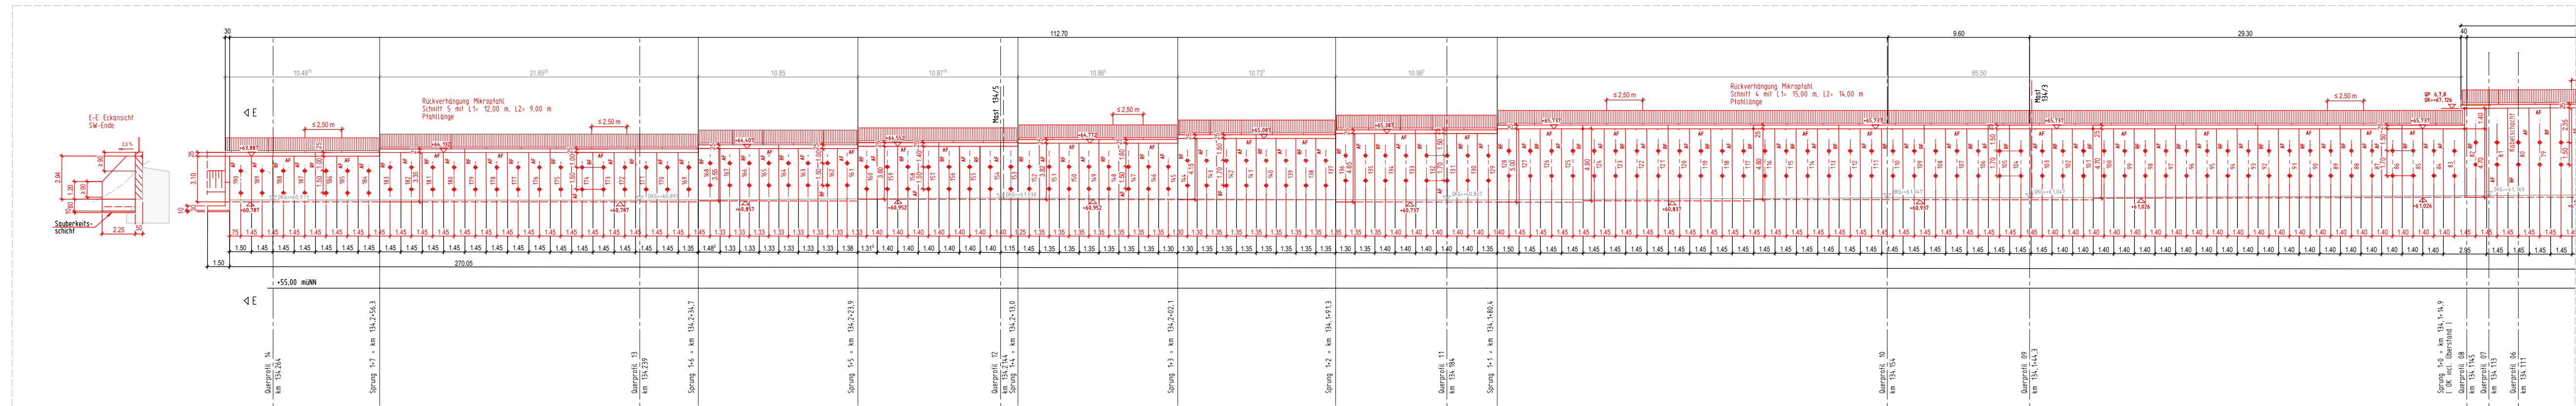

Legende Lageplan

- Bestand
- Neubau / Änderung
- Baubehelf
- Rückbau
- DB - Grenze

Index		Änderungen bzw. Ergänzungen		Name		Datum	
Prüfvermerke							
Interoperabilität geprüft (benannte Stelle). Name Ort, Datum, Name in Druckbuchstaben, Unterschrift Ort, Datum, Name in Druckbuchstaben, Unterschrift geprüft Qualitätssicherung Ort, Datum, Name in Druckbuchstaben, Unterschrift geprüft Eisenbahn-Bundesamt				Freigabe zur Prüfung Ort, Datum, Name in Druckbuchstaben, Unterschrift Prüfingenieur			
				DB InfraGO Freigabe der Ausführungsunterlagen gemäß Regelungen durch den BVB Freigabe-Nr.:			
				gleichgestellt mit Prüfexemplaren geprüft / genehmigt Genehmigung zur Bauausführung			
Bauherr DB InfraGO DB InfraGO AG Anlagen- und Instandhaltungsmanagement Netz Ostniederrhein V.IW-N-M-QSN Schinkelstraße 33 49074 Dornsblick Ort, Datum, Unterschrift				Projektleitung DB InfraGO DB InfraGO AG Infrastrukturprojekte Nord Technik Portfolio Bremen/Ostniederrhein V.II-N-B-K-O Lindemannallee 3 30173 Hannover Ort, Datum, Unterschrift			
Lageskizze (unmaßstäblich):				Planung KREBS + KIEFER Ingenieur GmbH Heinrich-Hertz-Straße 2 60265 Darmstadt T 09151 885-41 F 09151 885-100 www.kk.de Ort, Datum, Unterschrift			
Bauwerknummer 2 0 9 2 1 1 3 3 0 9 5 1 3 4 1 0 0 0 Strecke 2992 Streckenabschnitt Löhne - Rheine				Projektnummer-DB G.016131061 BIM-Datencodierung Planzeichen lub Planart Entwurfsplanung Höhen- und Koordinatensystem DB_REF 2016 Einwirkungen Lastmodell LM 71 Entwurfsgeschwindigkeit 140 km/h Kilometer 133,9+97 - 134,2+67			

$$H/B = 420 / 1189 (0.50m^2)$$

Allplan 202