


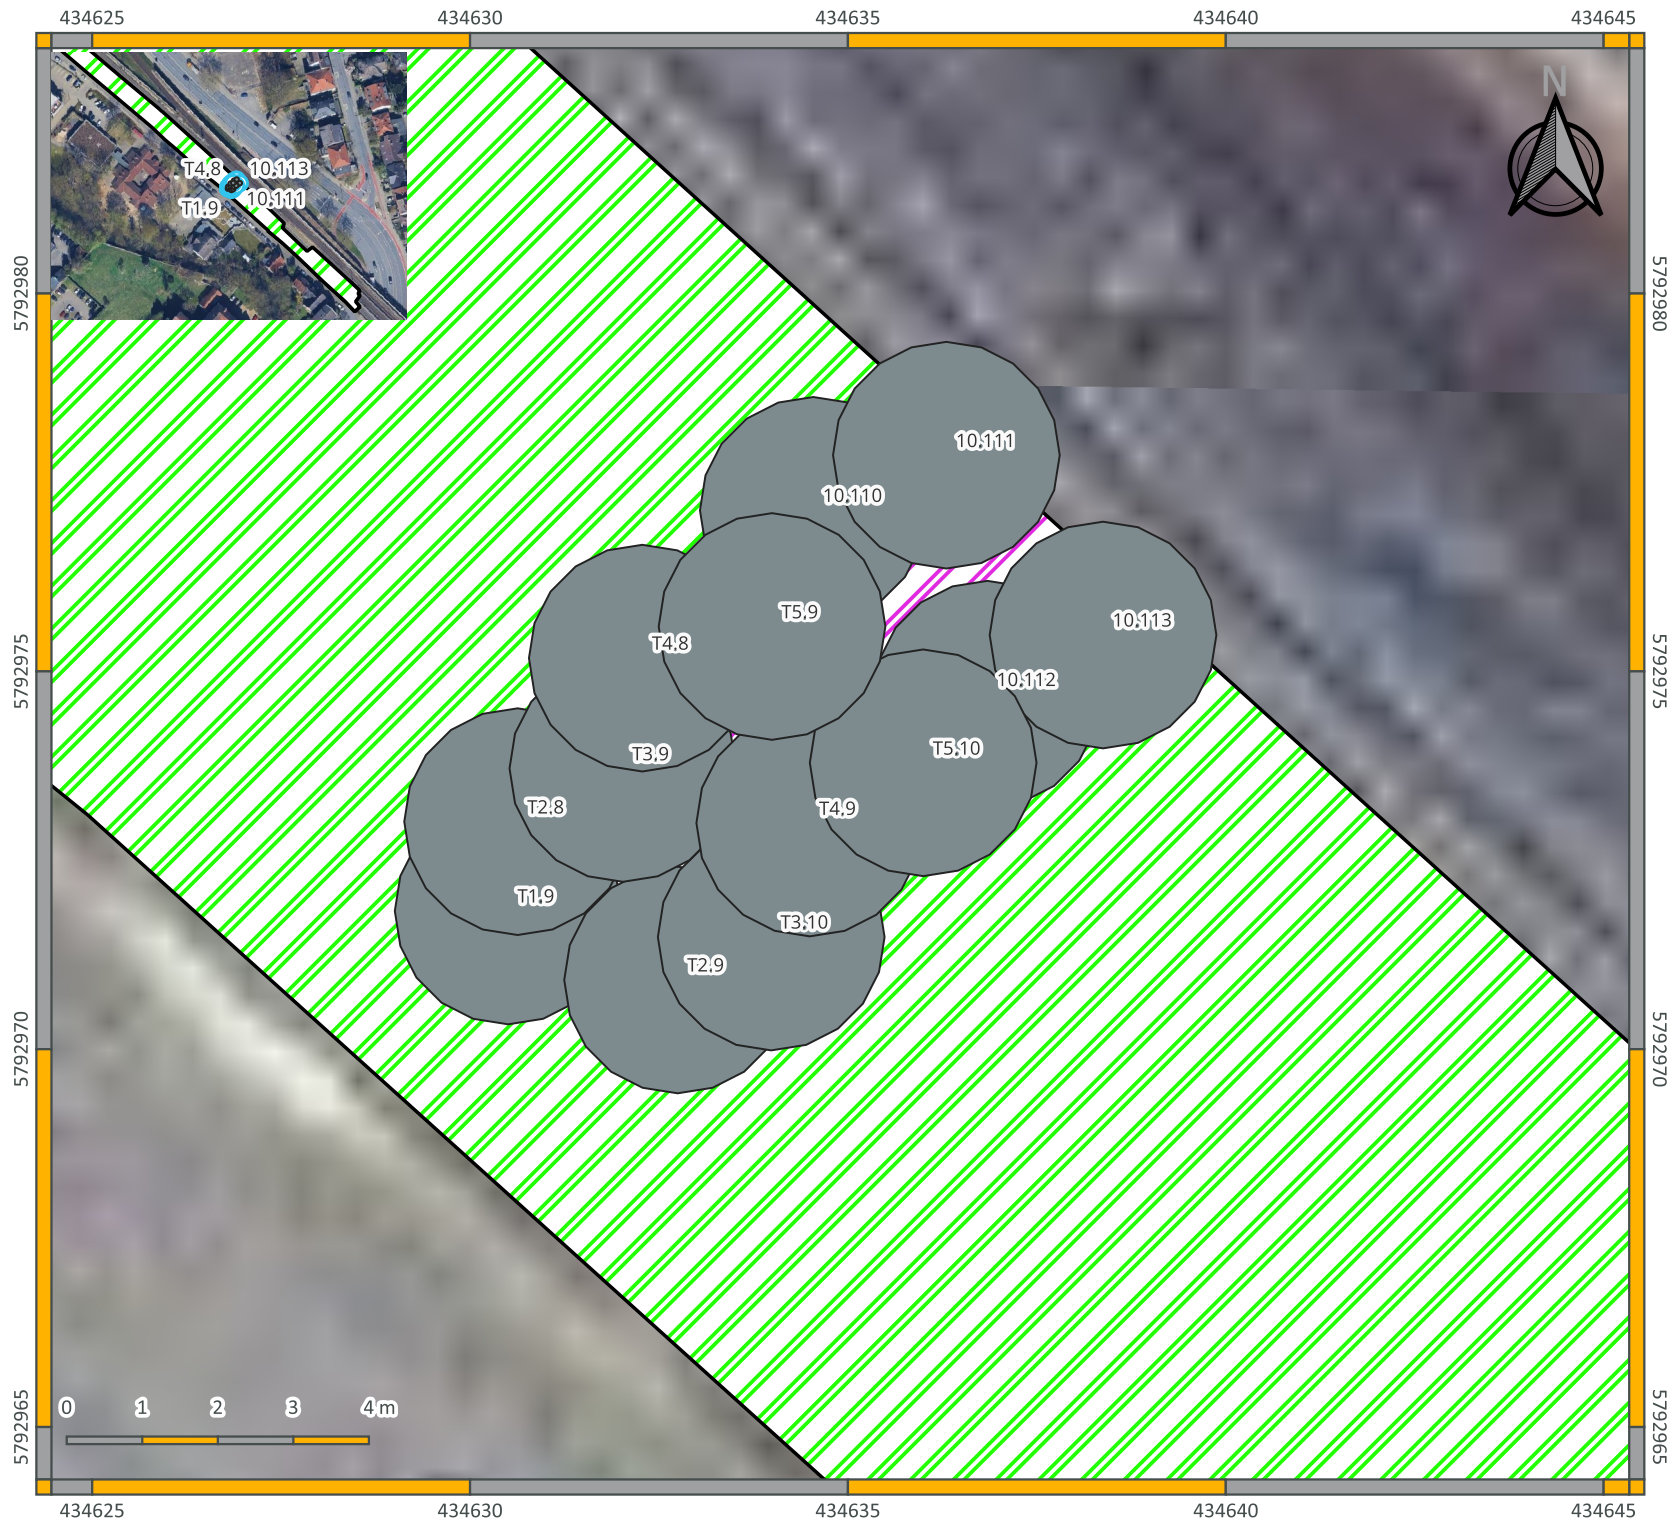

Legende

 Gepuffert

 Tiefenbohrungen

Freigabefläche

 Freigabefläche 2023 - 2025
Freigabebereich (r = 0,75m)

 Freigabefläche
Freigabebereich (r = 1m)
begrenzt auf Abwurfmunition
> 500lbs

Auftragnehmer:



Tauber DeDeComp
Ikarusallee 28
30179 Hannover
Tel.: 0511 - 676951 - 23
Fax: 0511 - 676951 - 29

Auftraggeber:

DB InfraGO AG
Lindemannallee 3,
30173 Hannover

Turnerstraße

Ort: Osnabrück

Darstellung: Bohrlochsondierung

Karte erstellt am: 12.05.26 Maßstab: 1:100

durch: Kim Reiners Blatt Nr.: 2.3

KST: 30509637 EPSG:25832

Kartengrundlagen: OSM