



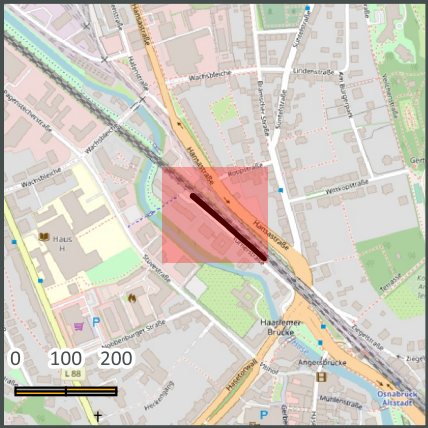

Legende

 Fläche durch Tiefensondierungen zwischen 2 - 8 m überprüft.
Keine Hinweise auf großkalibrige Bombenblindgänger.

Auftragnehmer:

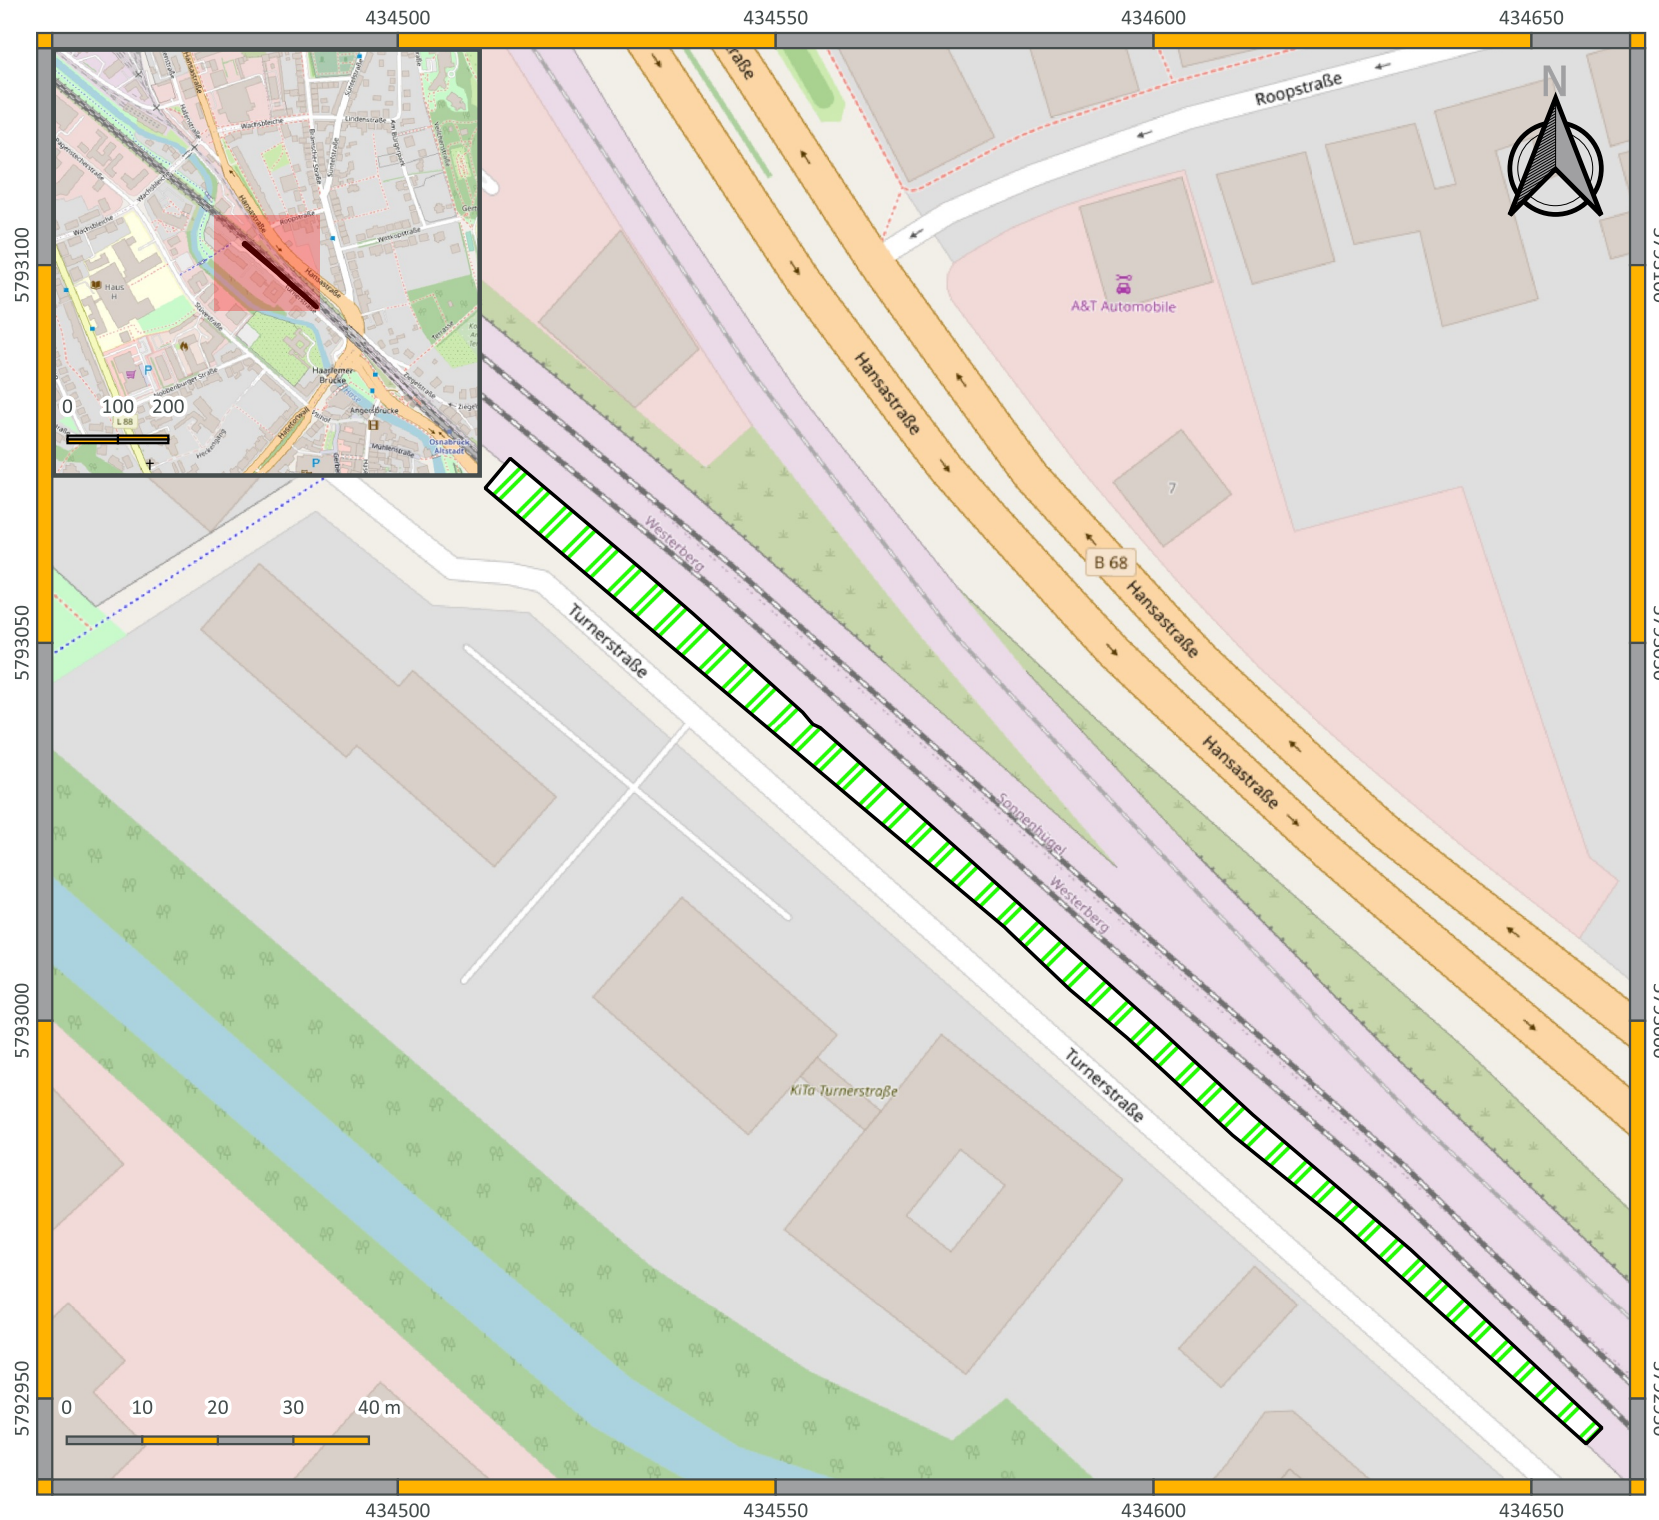

Tauber DeDeComp
Ikarusallee 28
30179 Hannover
Tel.: 0511 - 676951 - 23
Fax: 0511 - 676951 - 29

Auftraggeber:

DB Netz AG
Regionalbereich Nord
Lindemannallee 3
30173 Hannover

Tunerstraße Strecke 2992

Ort:	Turnerstraße, Osnabrück		
Darstellung:	Oberflächensondierung		
Karte erstellt am:	23.08.23	Maßstab:	1:1.000
durch:	Kim Schnackenberg	Blatt Nr.:	1
KST:	30509380	EPSG:25832	
Kartengrundlagen: OSM			