



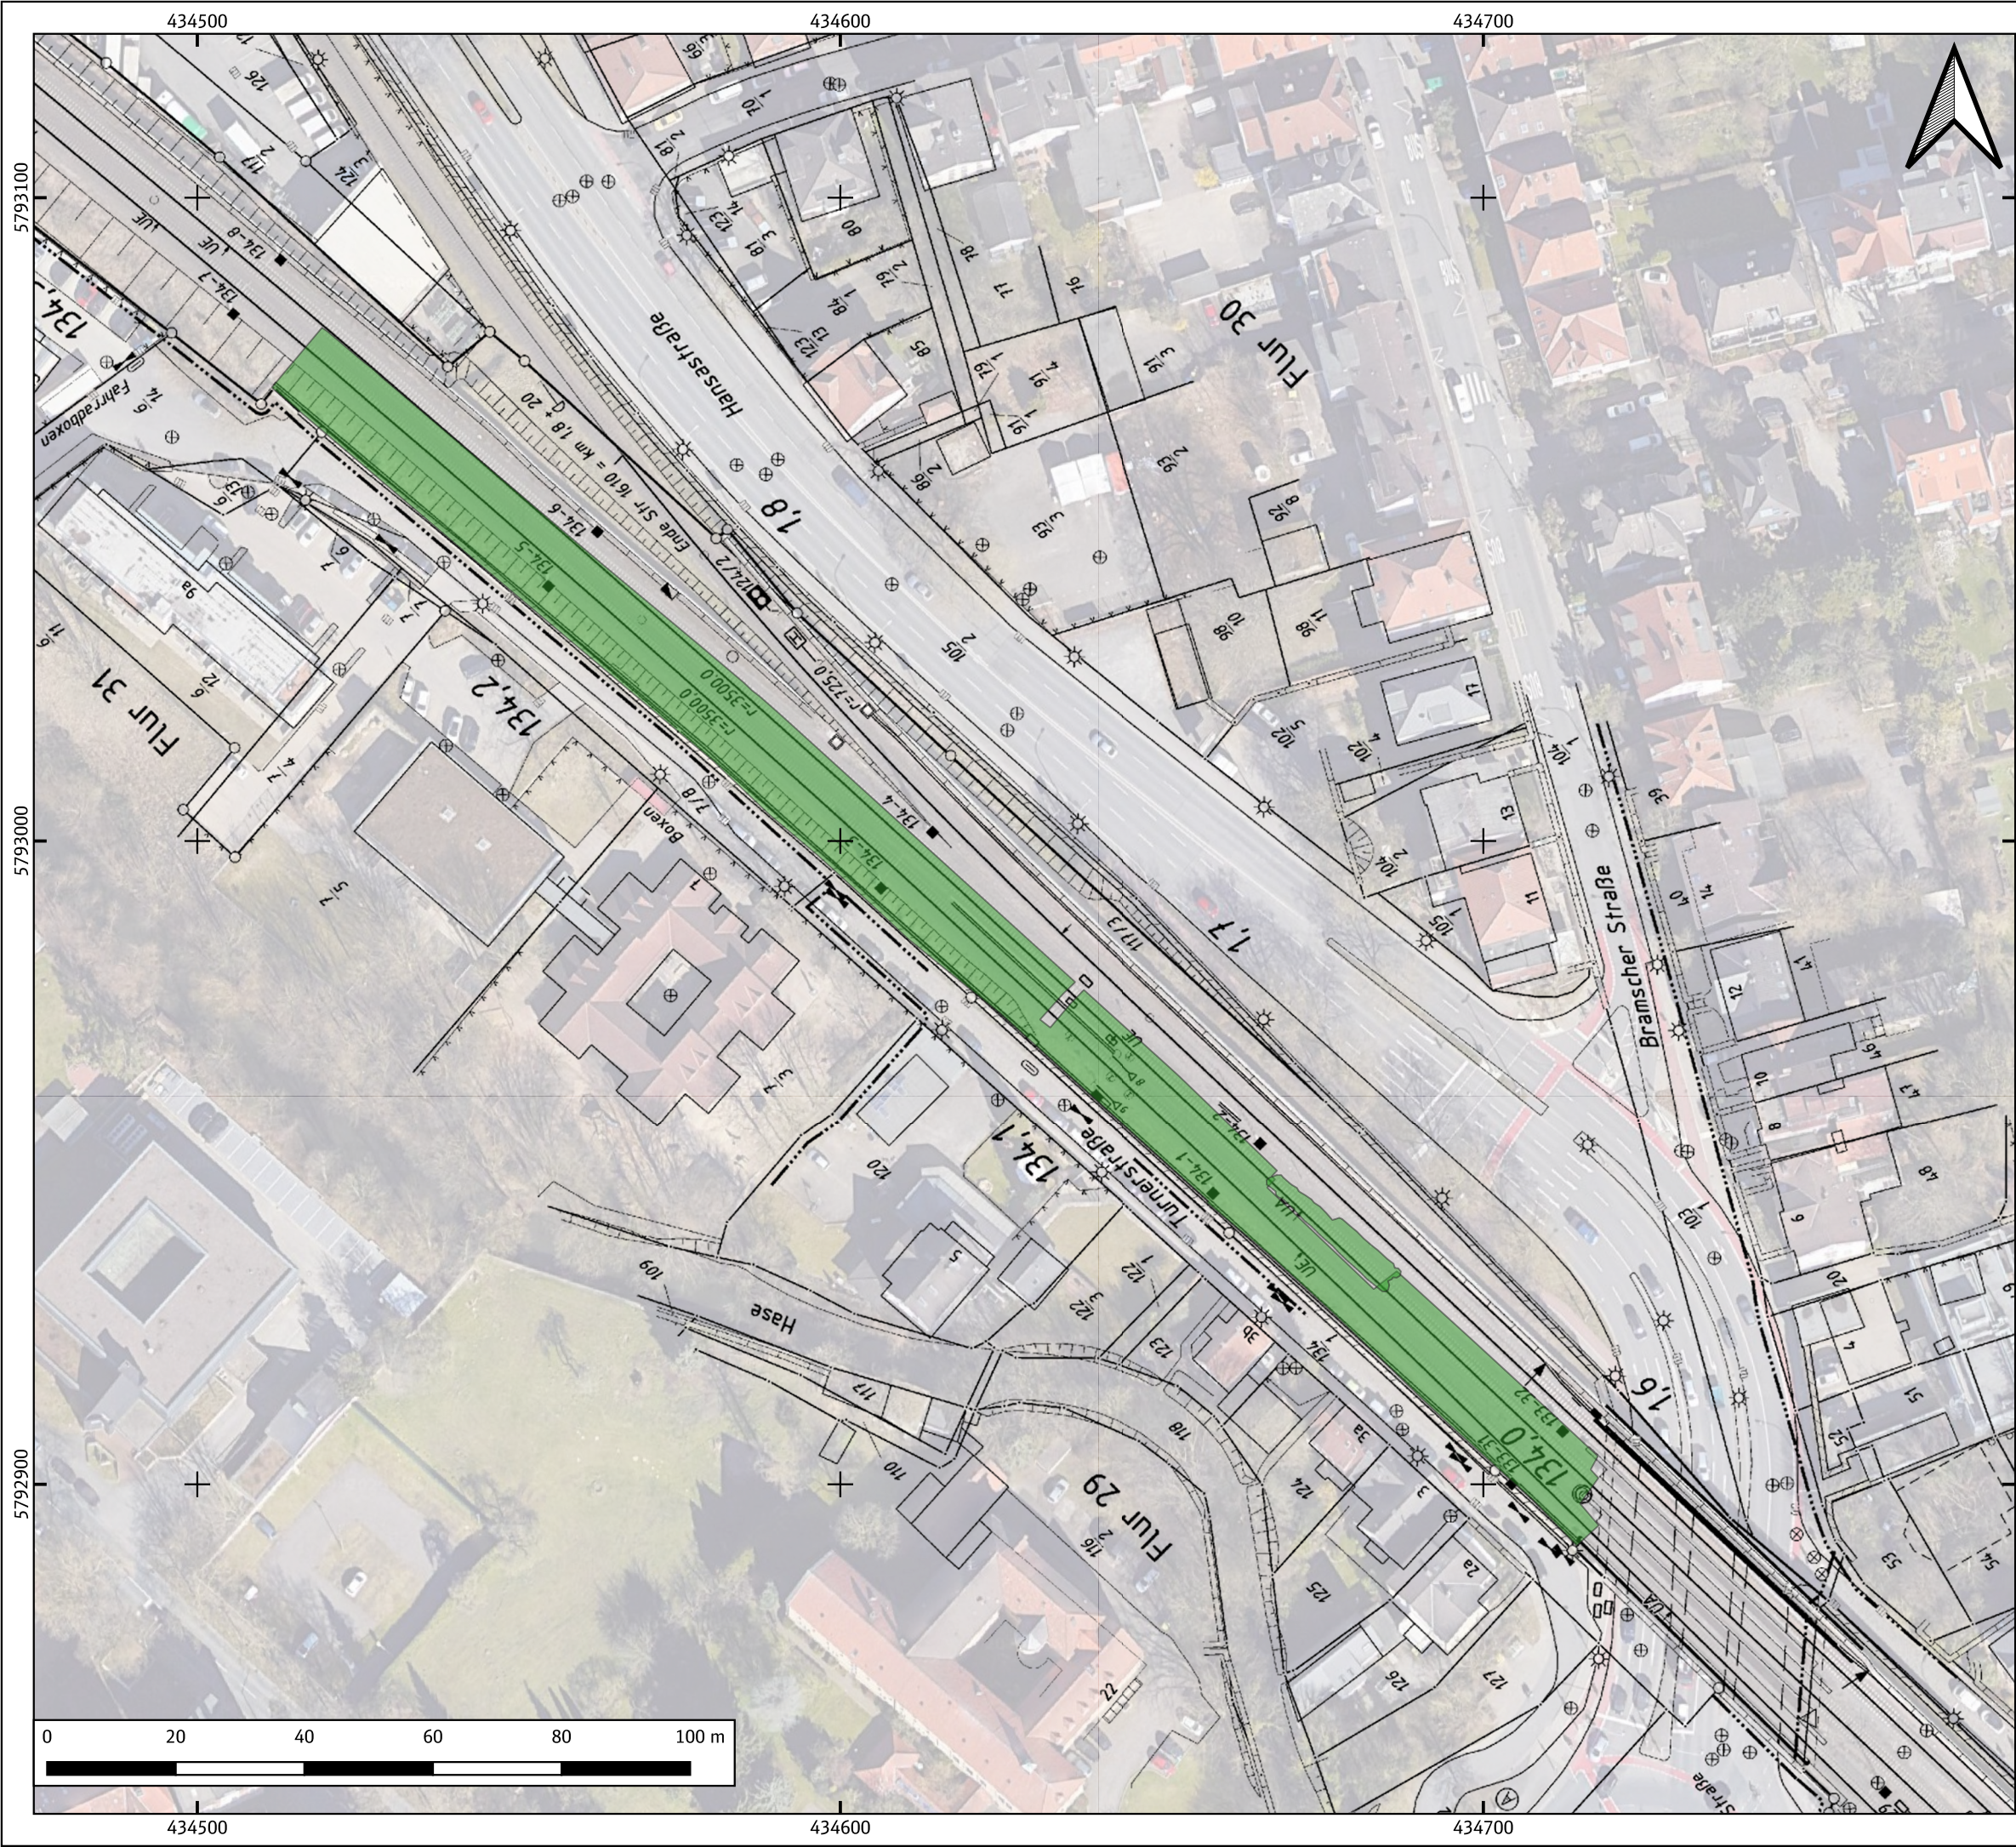

Legende

Kampfmittelfreigabefläche gem. vorliegender Dokumentationen (Stand 11.08.2025)

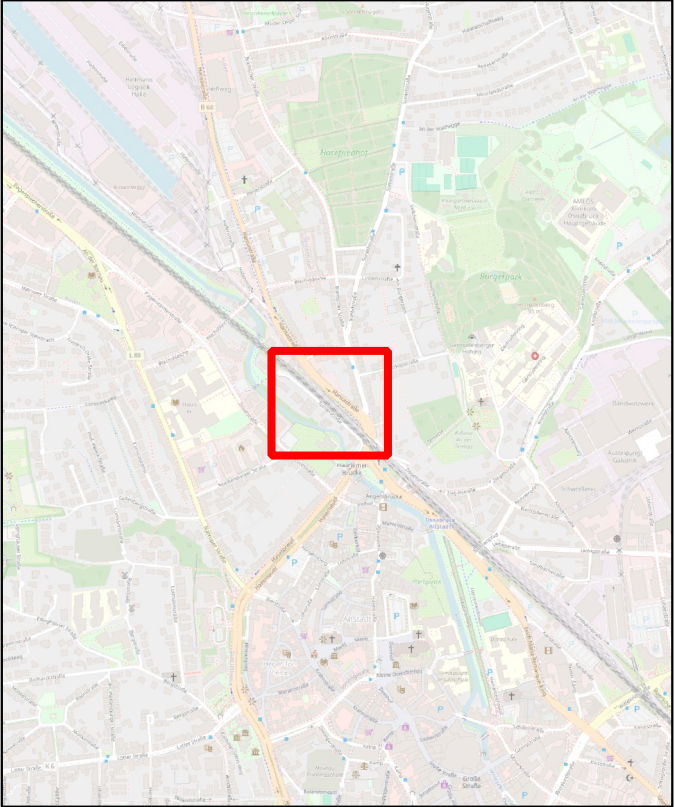

Auftraggeber:			
DB InfraGO AG Projekte KIB Osnabrück, I,II-N-B-K-O Lindemannallee 3, 30173 Hannover		DB InfraGO AG Logistik, Umwelt und Baukapazität, I,II-N-T 2 Lindemannallee 3, 30173 Hannover	
Projekt:	STW Turnerstraße Osnabrück		
Planinhalt:	Übersichtsageplan Kampfmittelfreigaben Stand 11.08.2025		
Datenquelle:	IVL, Google Satellite, OpenStreetMap		
Planersteller:	Alexander Hinkeldey		
11.08.2025	1:1000	ETRS89 UTM 32N	