




Ansicht

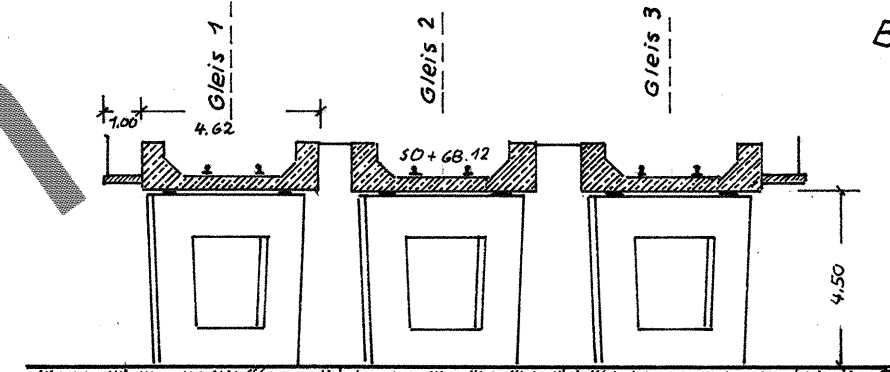


Querschnitt a-d

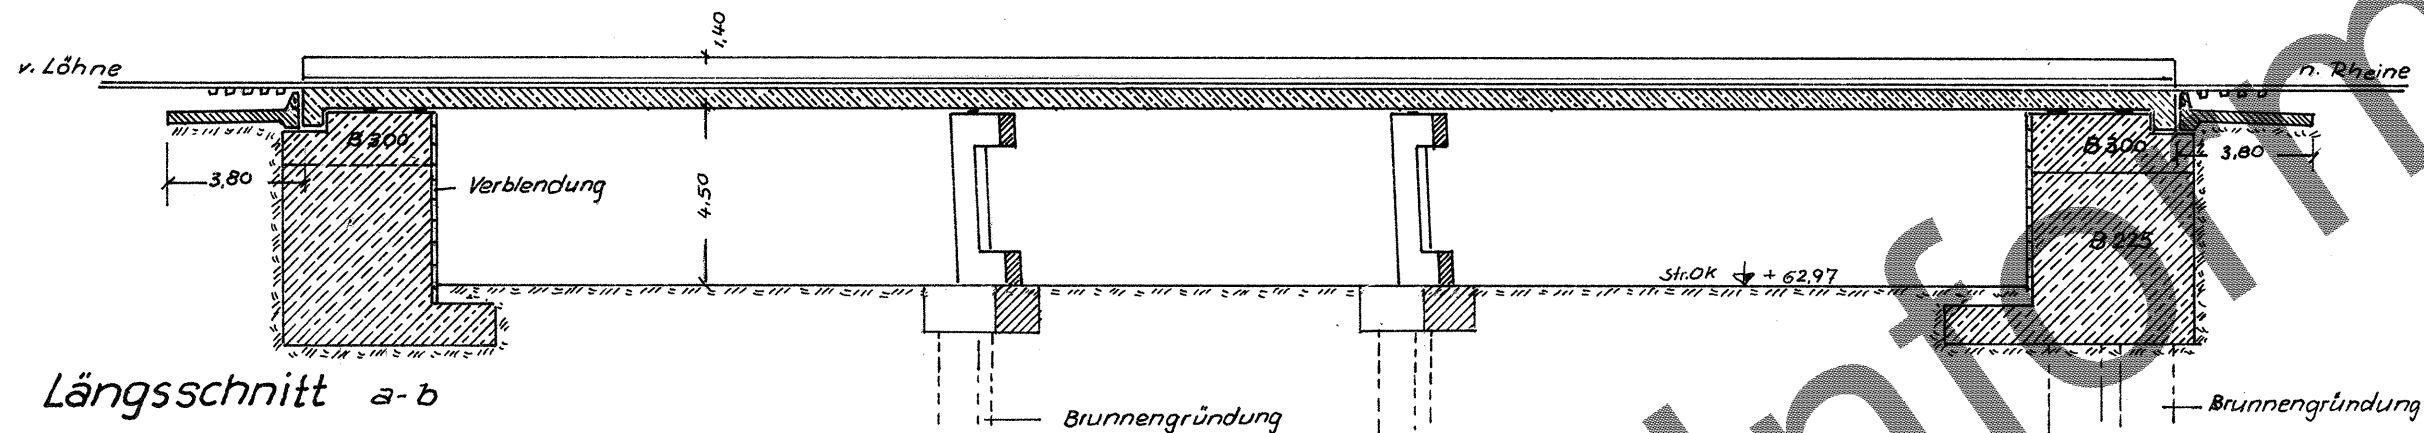

Längsschnitt a-b

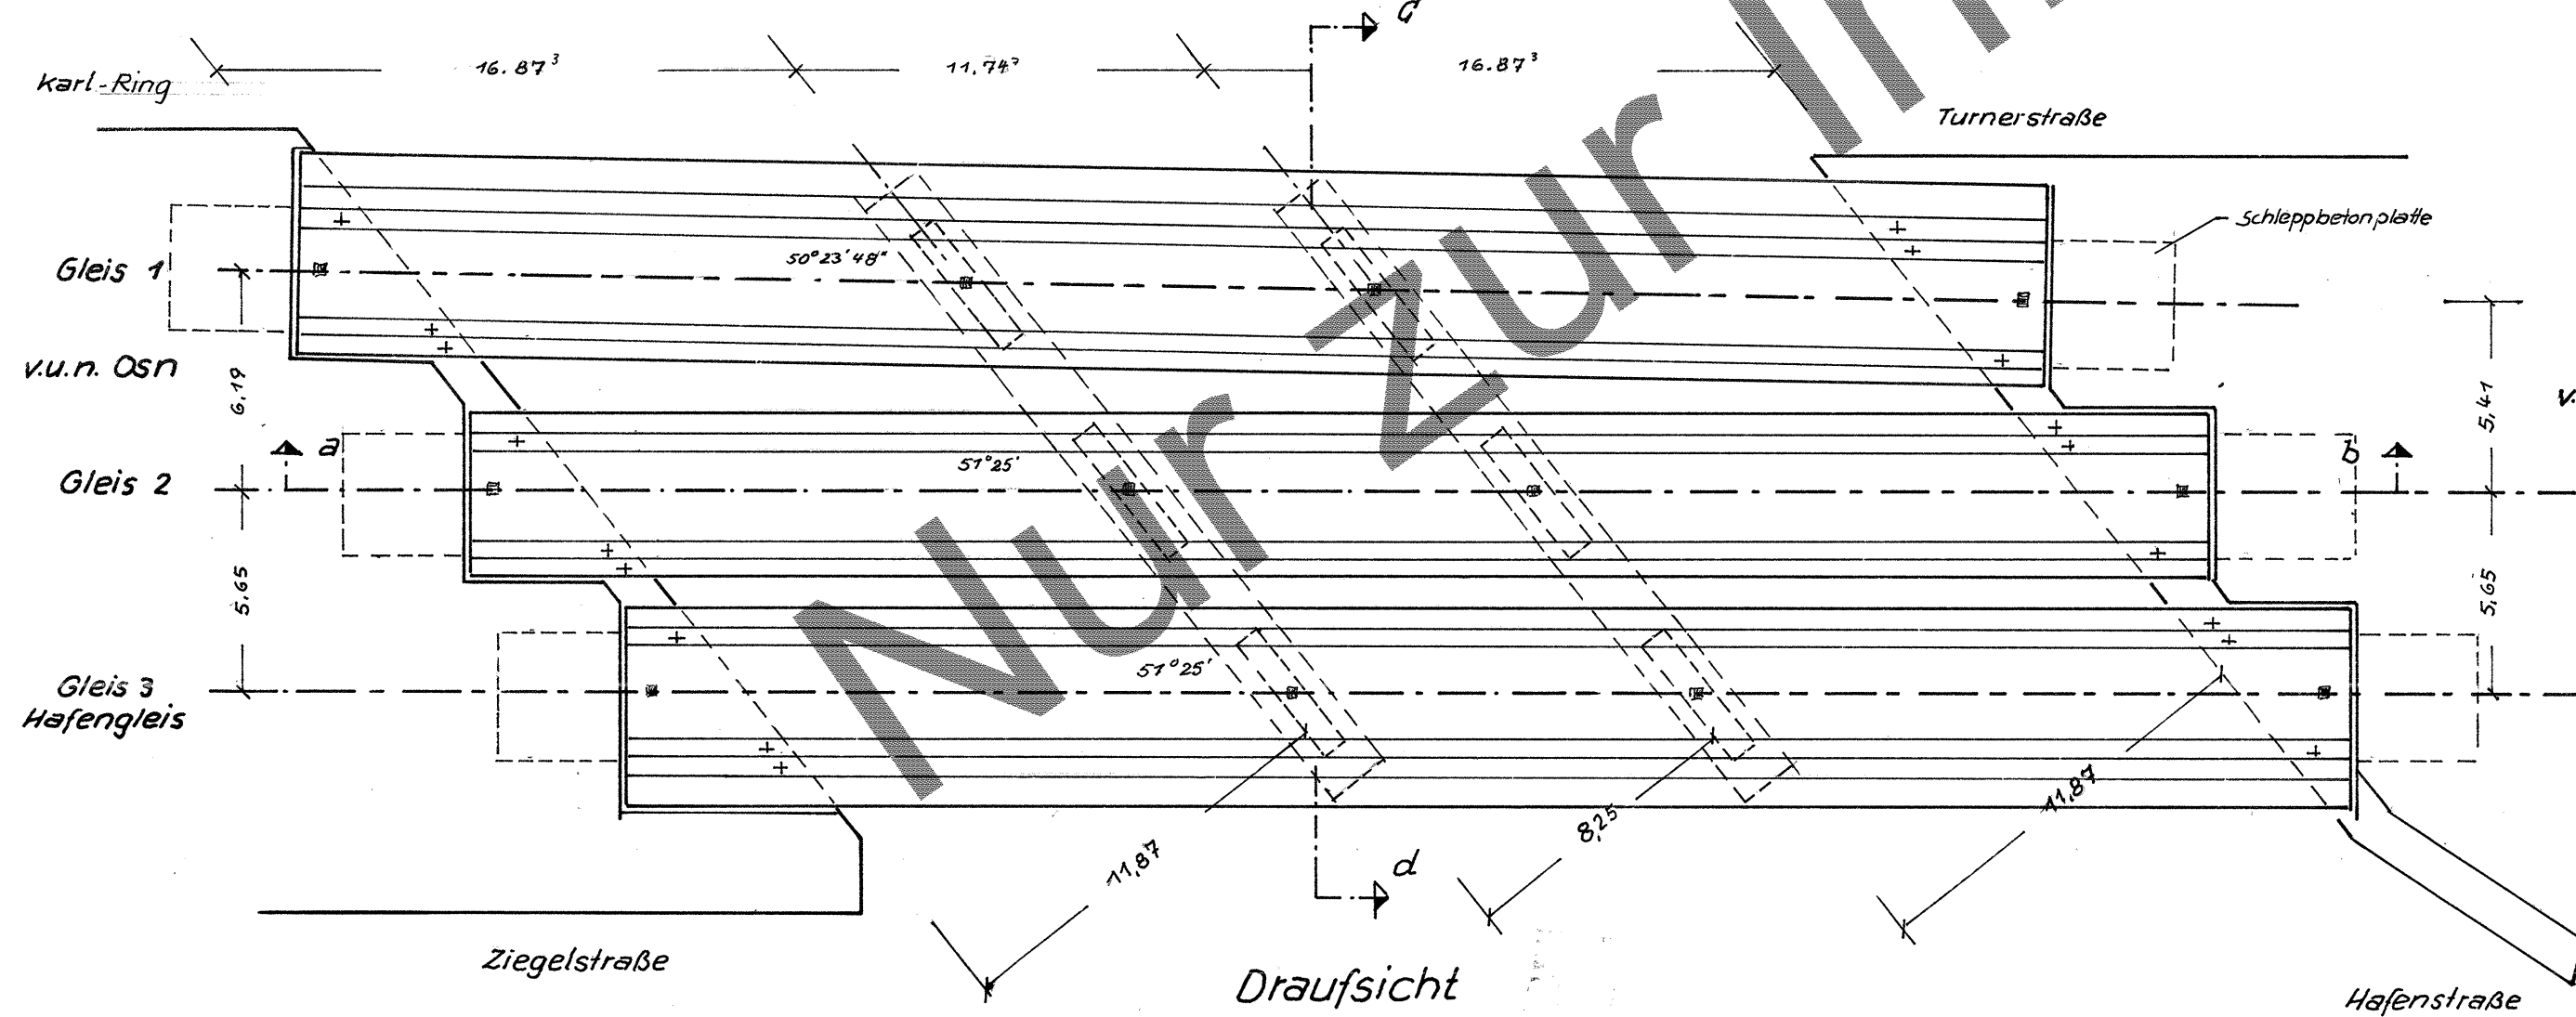

Draufsicht

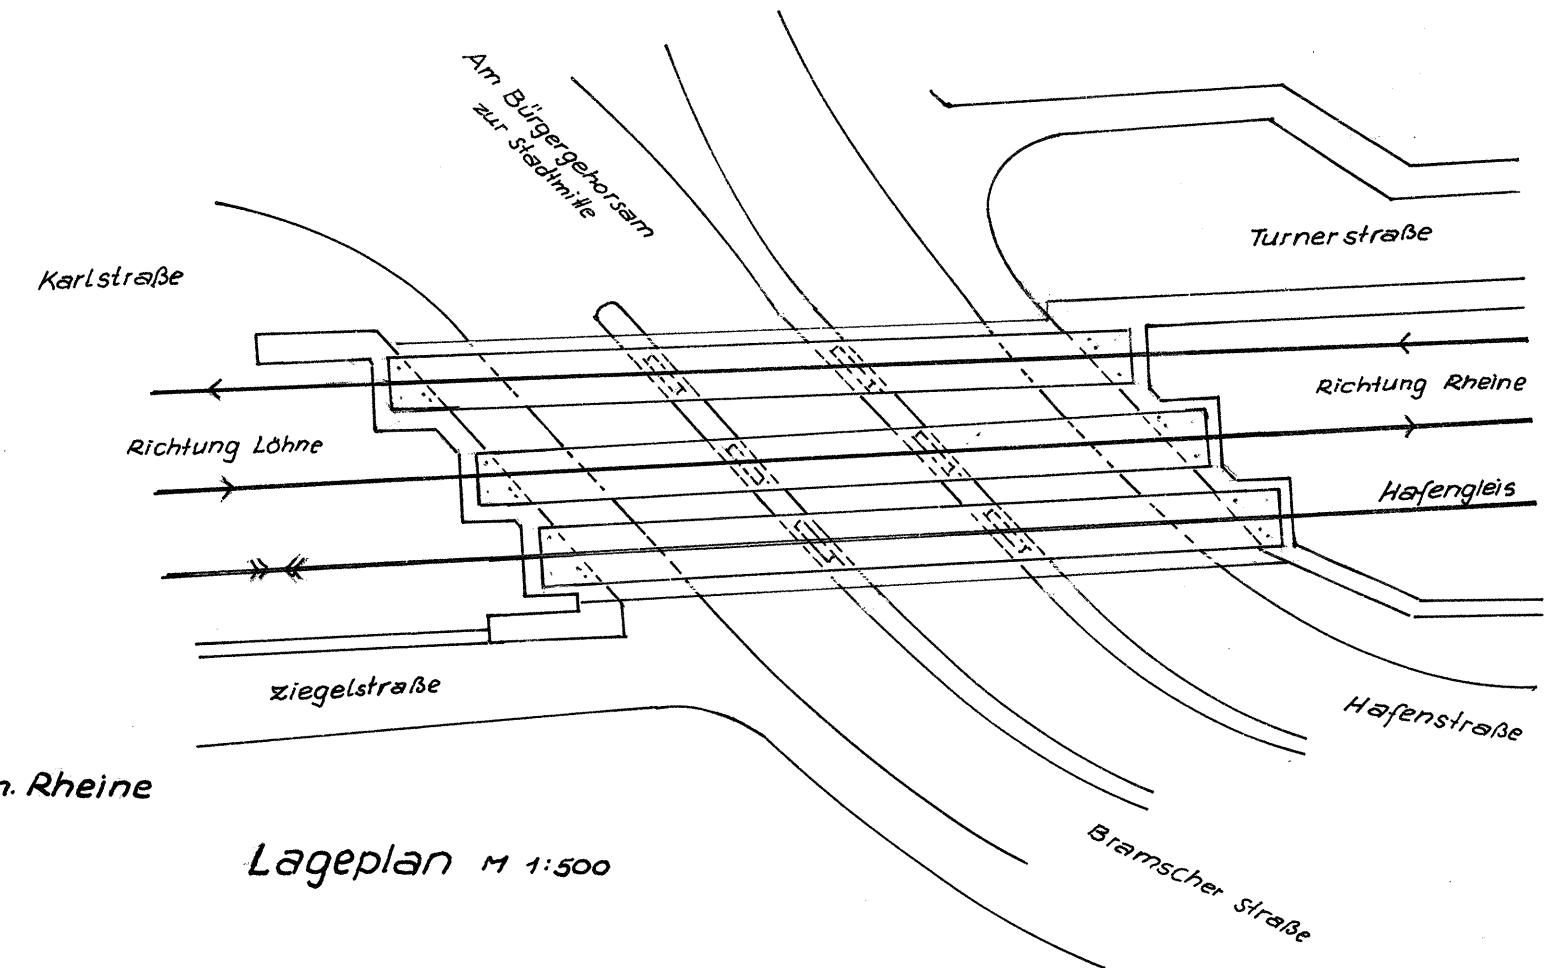

Lageplan M 1:500

Straßenunterführung „Bramscherstraße“
km 133,960 Strecke Löhne - Rheine
M 1:200



1337023965