

Tragwerk 1 und 2 erhält statt der unmittelbaren Schienenauflagerung ein durchgehendes Schotterbett.



Compriband V Fugenbreite 30 mm
Bandprofil 50 x 120 mm

Entwässerung:

Einläufe im Tragwerk 01 u. 02 mit
engmaschigen Lochblechen aus V4A Stahl
abdecken und verschrauben. 300 x 370 x 10
8 Einläufe

Tragwerk 1 Widerlager 01 und 02 Beton-Schlepp-Platte ohne Aufkantung
Abdichtung mit Vulkulan-Streifen A4 Leiste angedübelt.
Tragwerk 2 und 3 mit Compriband abdichten.

Abtrennen der Befestigungsdübel der Rippenplatten bis 1,5 cm unten Beton

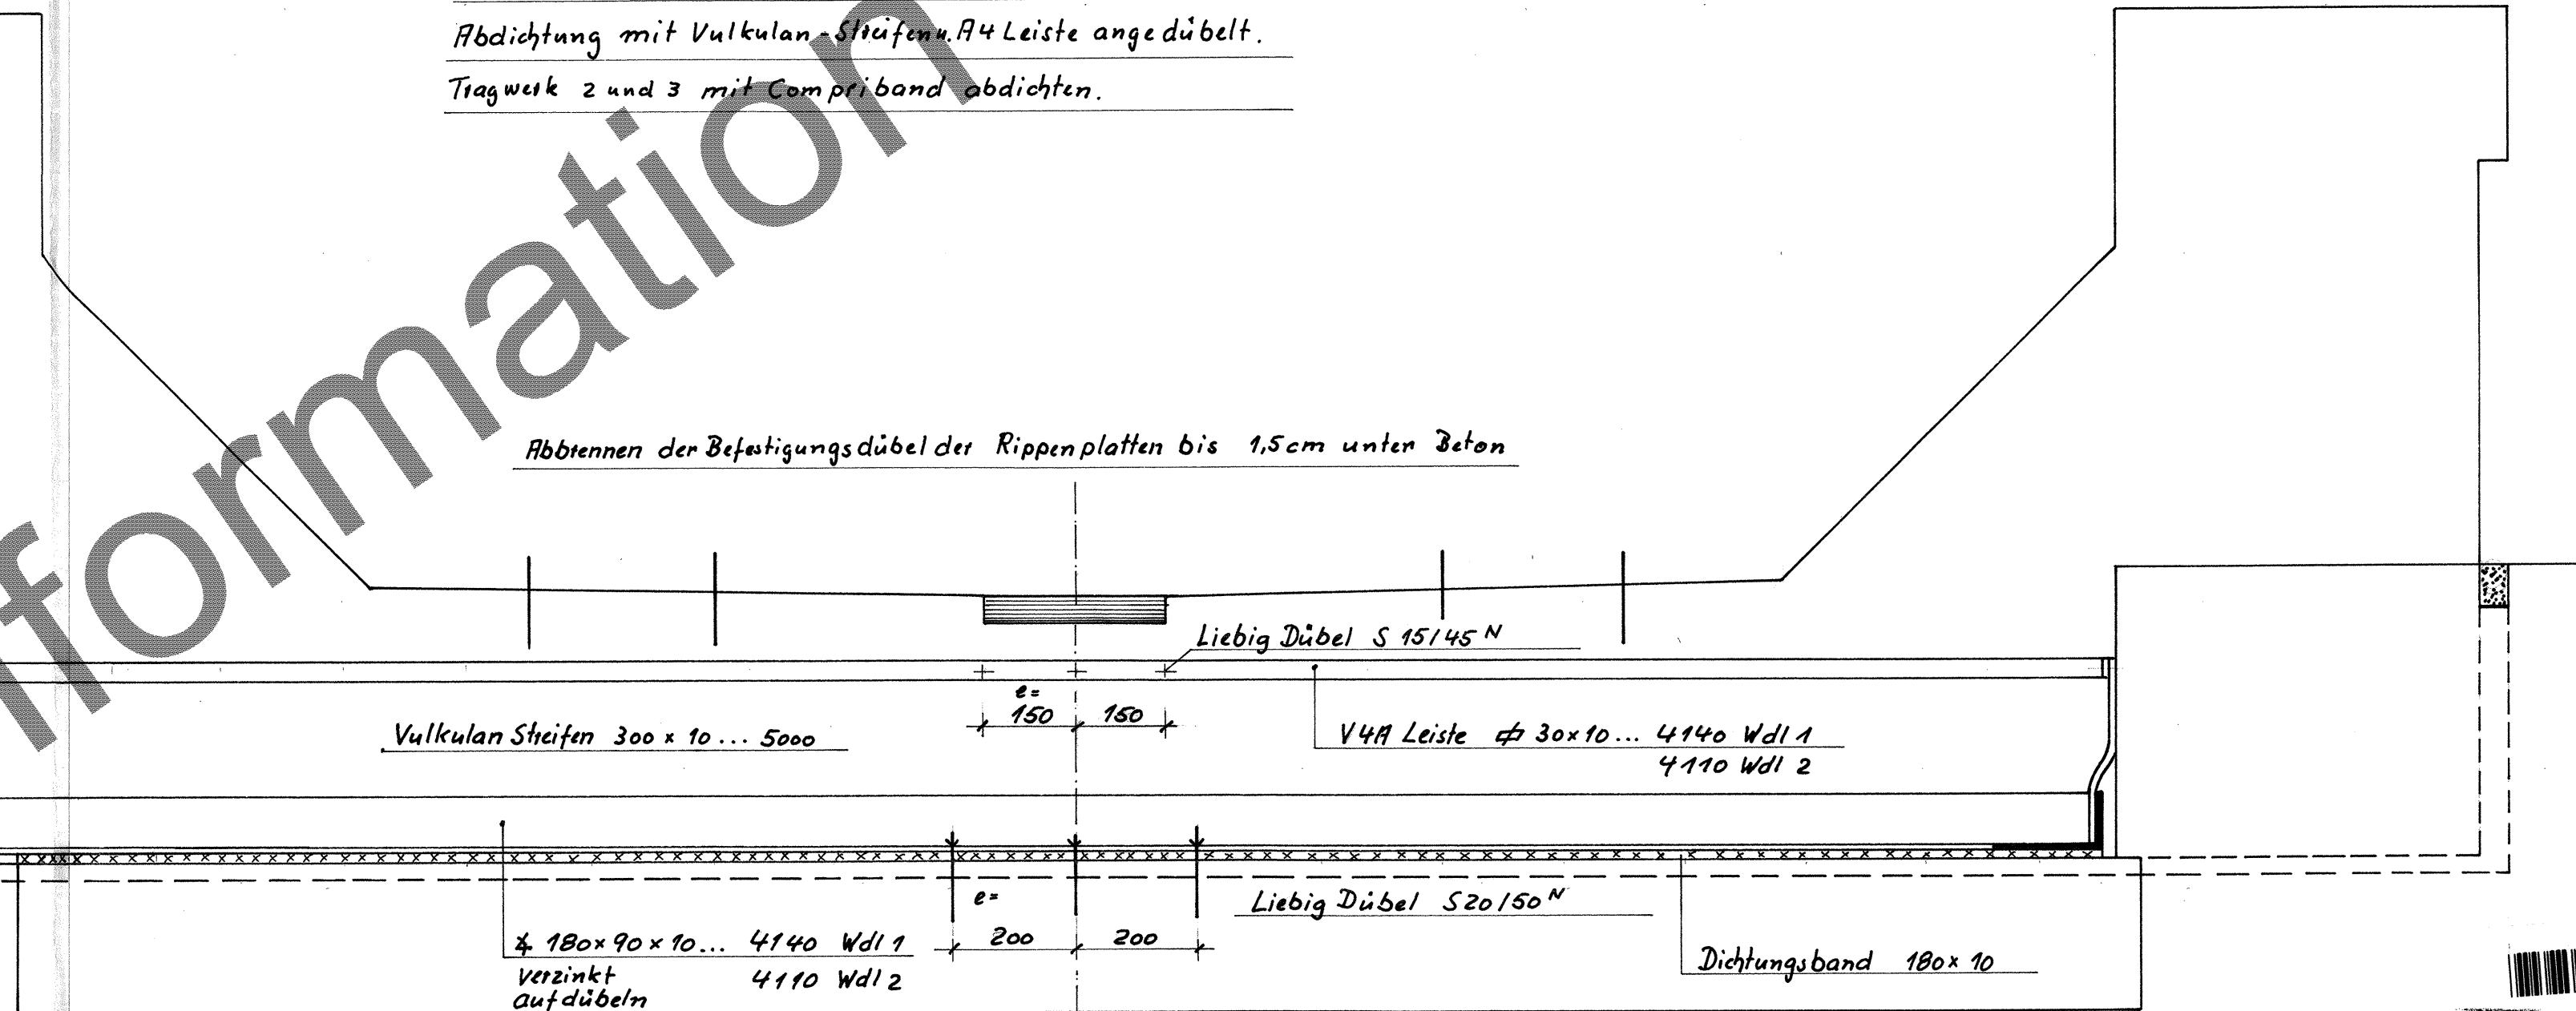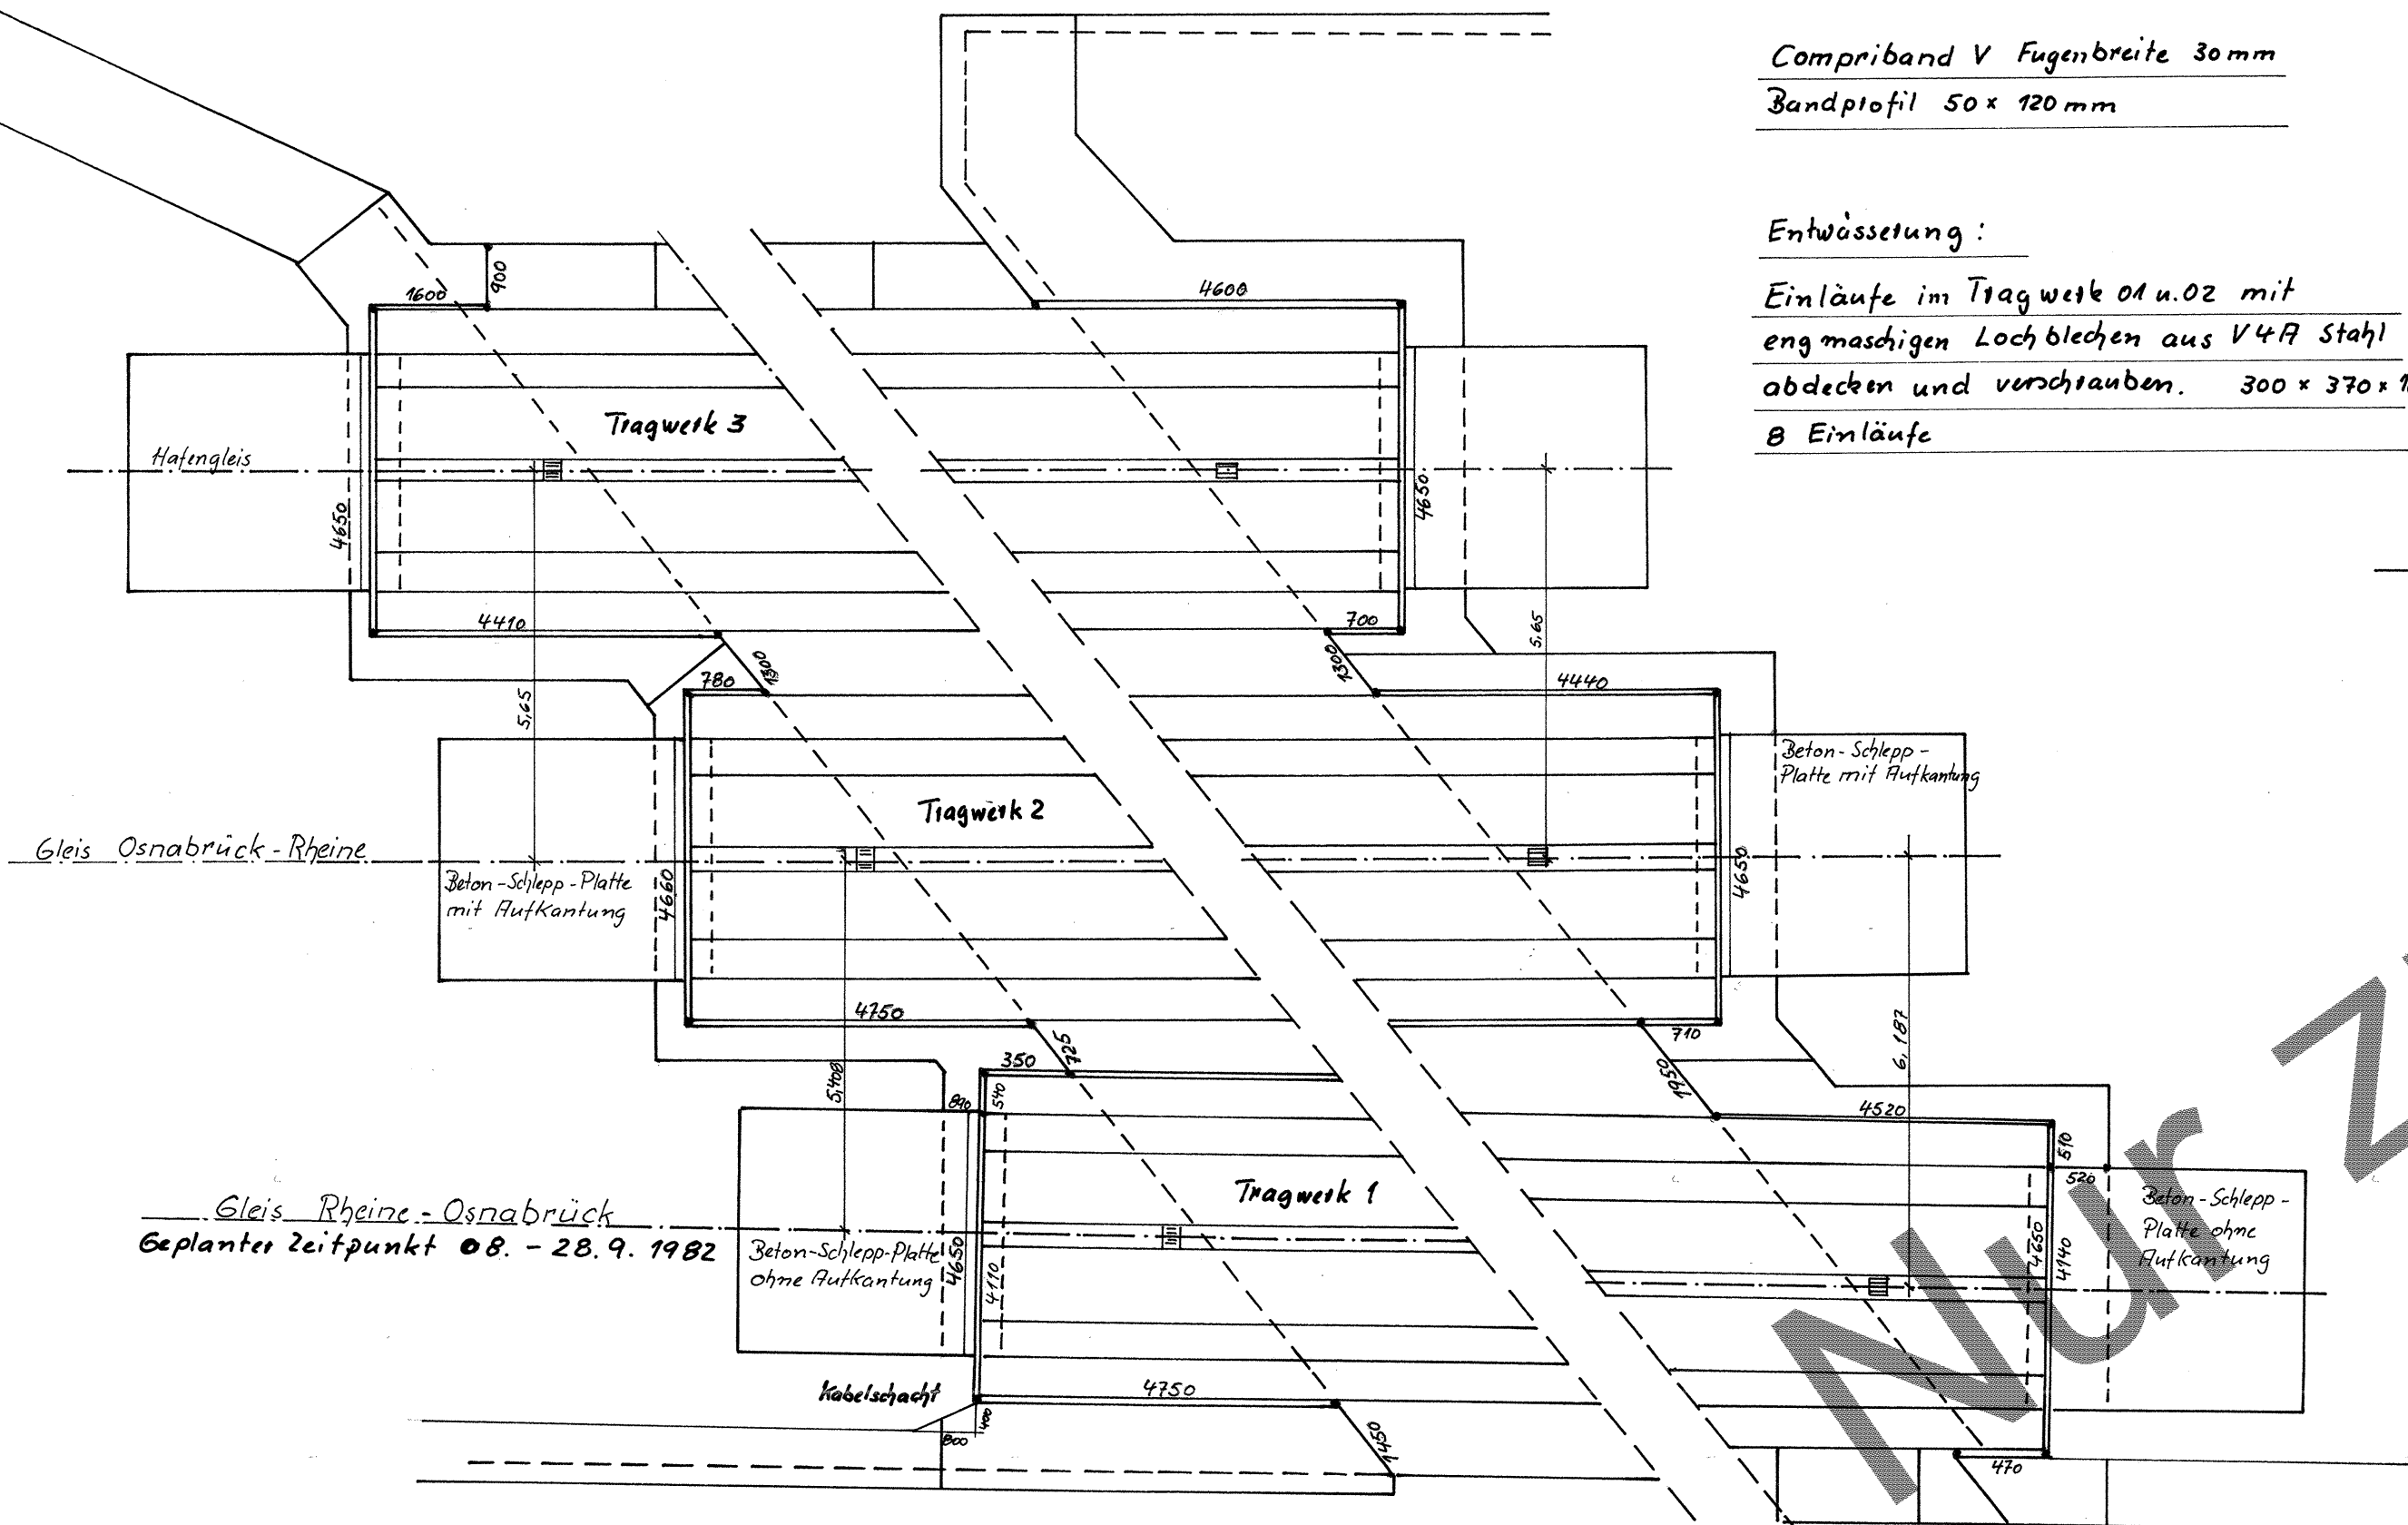

Die Abkantung
mit der Ausführung
beinhaltet:
Bis Bz, die 12.7.84
gez. Bloh
bef. R. d. T. B. A. R.



Bearb.	16.3.	Sammler	Zur Ausführung genehmigt:	
Gez.	1982		Bundesbahndirektion Hannover Hannover, den 02.2.1982	
Gepr.	14.82	R. d. T. B. A. R.	48 TB 116	
Maßstab	Abdichtung Eb1 über Bismarckstr. B 6B km 133,960 Strecke: Löhne - Rheine			Ausgabe vom
				B Ersatz für Ursprung