
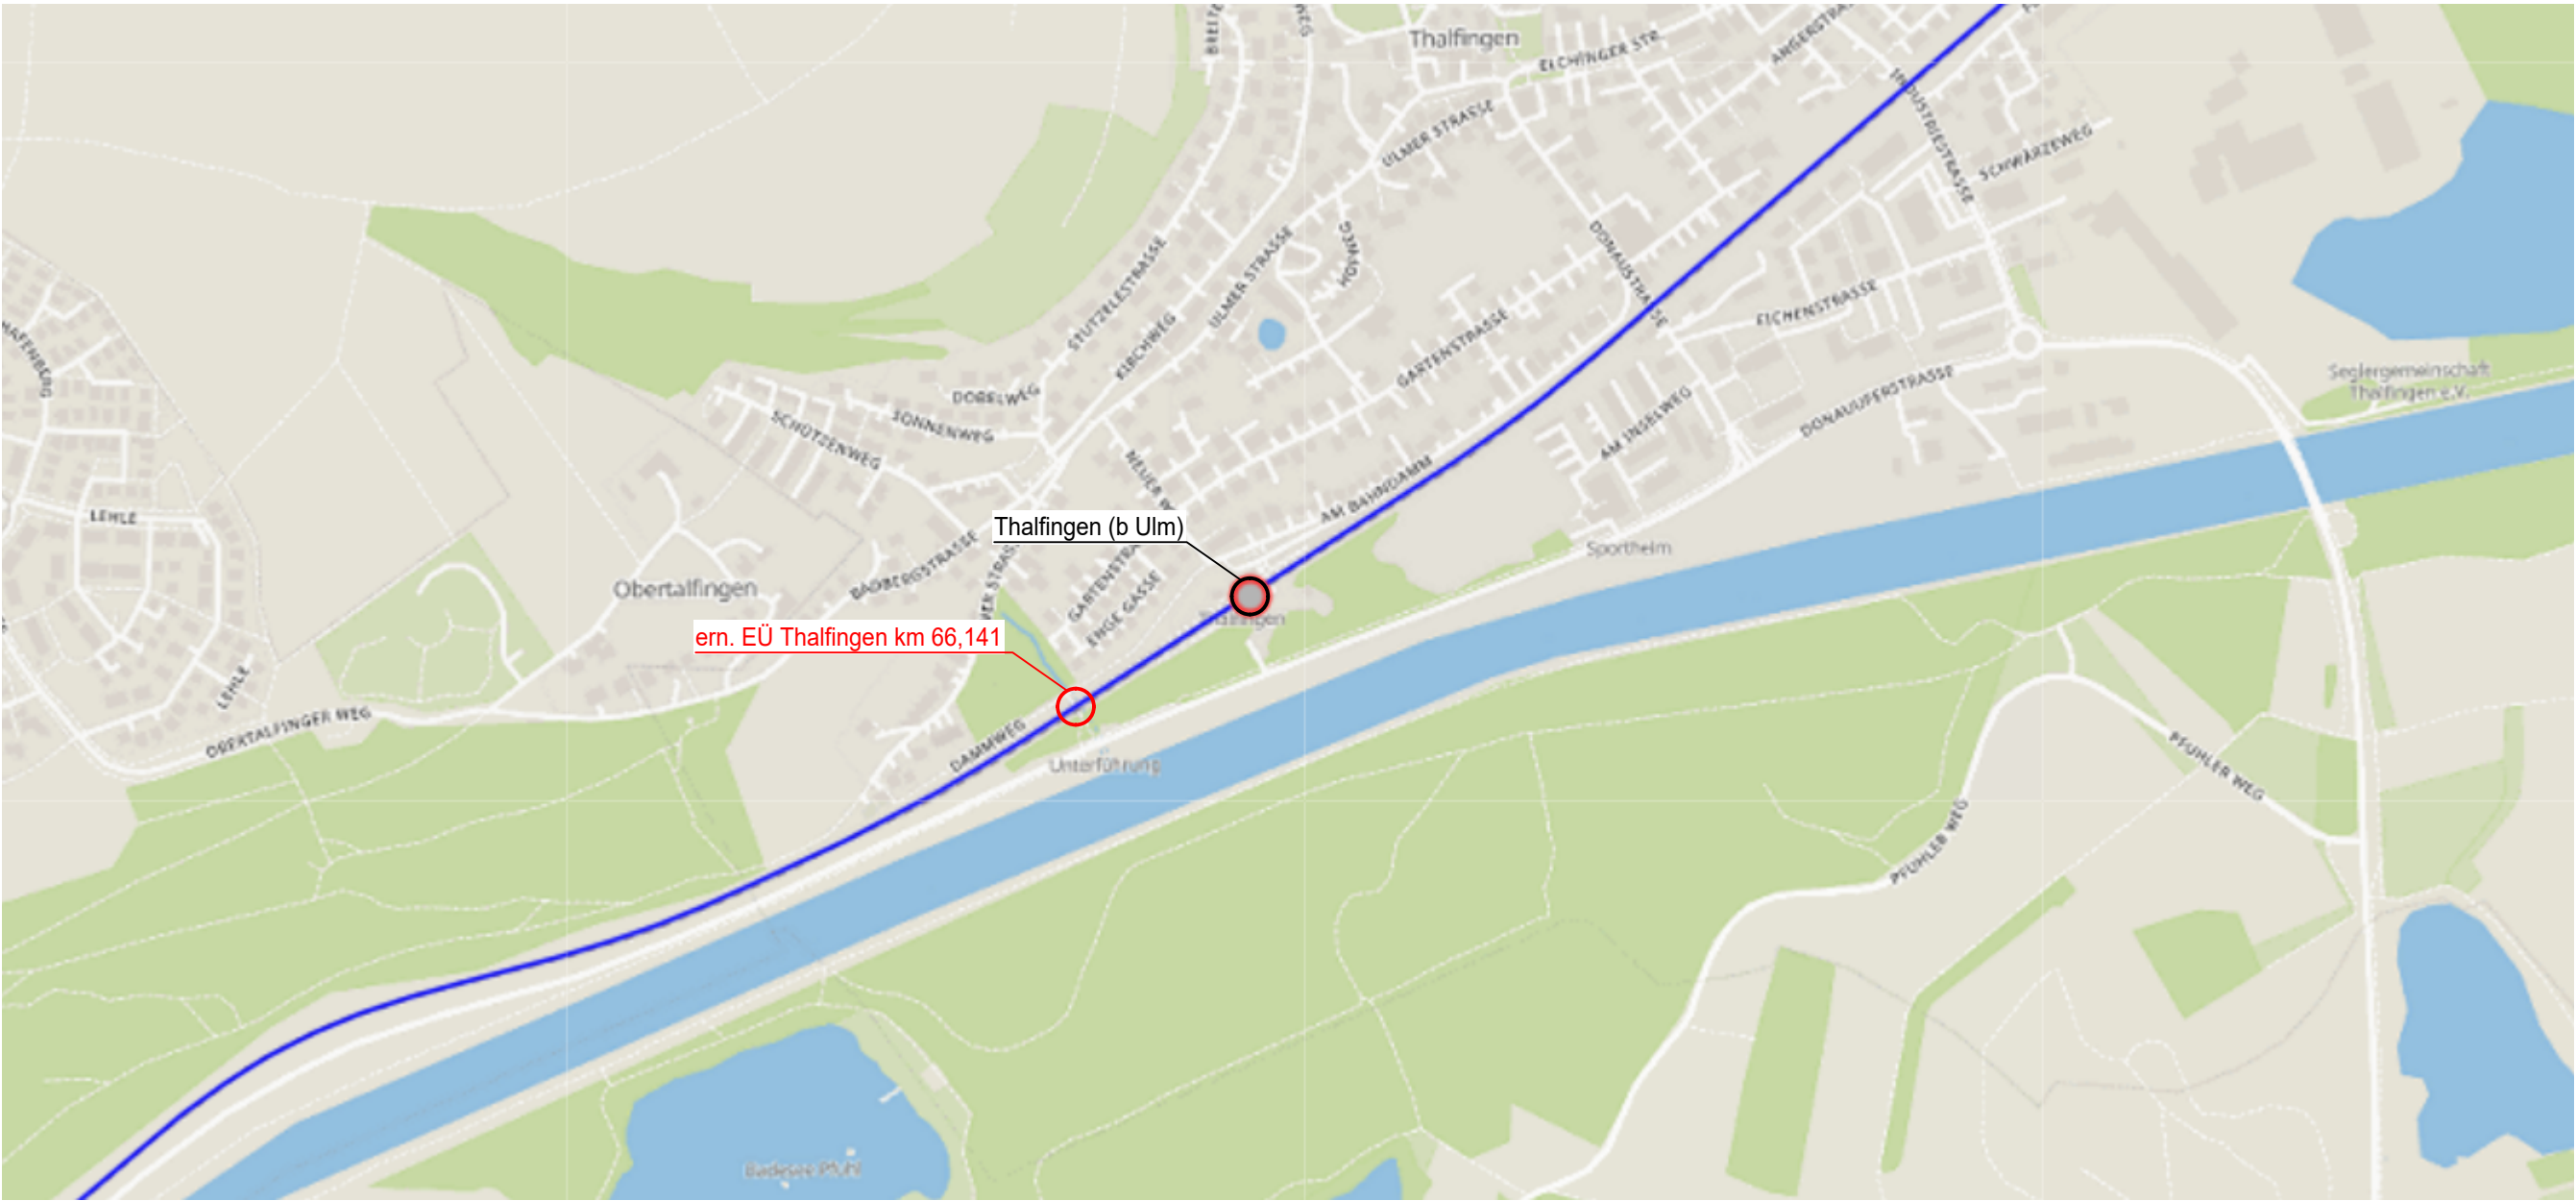


# Übersichtskarte

M 1:10000

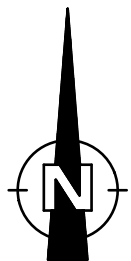

|   |  |   |            |   |
|---|--|---|------------|---|
| Gilt nur für die Ausschreibung   |  |   |            |   |
|   |  |   |            |   |
|   |  |   |            |   |
| Index:   |  | Änderungen bzw. Ergänzungen   |            | Name: Datum:   |
| Prüfvermerke   |  |   |            |   |
| die Übereinstimmung der Zeichnung mit der Ausführung bestätigt:   |  | Freigabe zur ..... Prüfung   |            |   |
| für den Auftragnehmer:   |  | Ort, Datum, Name in Druckbuchstaben, Unterschrift   |            |   |
| für die DB ...   |  | Ort, Datum, Name in Druckbuchstaben, Unterschrift   |            |   |
| Interoperabilität geprüft (benannte Stelle), Name   |  | Prüfingenieur   |            |   |
| Ort, Datum, Name in Druckbuchstaben, Unterschrift   |  | geprüft   |            |   |
| Qualitätssicherung .....   |  |   |            |   |
| Ort, Datum, Name in Druckbuchstaben, Unterschrift   |  | geprüft   |            |   |
| Eisenbahn-Bundesamt   |  |   |            |   |
|   |  | <div><div>DB</div>InfraGO</div> <div>Freigabe der Ausführungsunterlagen</div> <div><input type="checkbox"/> mit Regelungen durch den BVB</div> <div>Freigabe-Nr.: .....</div> |            |   |
|   |  | Ort, Datum, Name in Druckbuchstaben, Unterschrift (BVB)   |            |   |
| gleichgestellt mit Prüfexemplaren   |  | Genehmigung zur Bauausführung   |            |   |
| Ort, Datum, Name in Druckbuchstaben, Unterschrift   |  | Ort, Datum, Name in Druckbuchstaben, Unterschrift   |            |   |
| Bauherr:   |  | Projektleitung:   |            | Planung:   |
| <div><div>DB</div>InfraGO</div> <div>DB InfraGO AG</div> <div>Regionalbereich Südwest</div> <div>I.IVR-SW-P</div> <div>Schwarzwaldstraße 82</div> <div>76137 Karlsruhe</div> |  | <div><div>DB</div>InfraGO</div> <div>DB InfraGO AG</div> <div>Regionalbereich Südwest</div> <div>I.II-SW-S-K</div> <div>Presselstraße 17</div> <div>70191 Stuttgart</div>     |            | <div><div>KB</div>Ingenieure im Bauwesen</div> <div>Konstruktionsgruppe Bauen AG</div> <div>Ingenieurbüro für Bauwesen</div> <div>Löffelstraße 44</div> <div>70597 Stuttgart</div> |
| Ort, Datum, Unterschrift   |  | Ort, Datum, Unterschrift   |            | Ort, Datum, Unterschrift   |
| Lageskizze (unmaßstäblich):   |  | Projektnummer DB:   |            | Auftragnehmer (AN):   |
|   |  | G.016169698   |            |   |
|   |  | BIM-Datencodierung:   |            | Planzeichen:   |
|   |  |   |            | Ibb   |
|   |  | Planart:   |            | Ausschreibung   |
|   |  | Höhen- und Koordinatensystem:   |            | DB REF / DB REF   |
|   |  | Einwirkungen (Lastmodell):   |            | LM71 SW/0 SW/2, α = 1,0   |
| Bauwerksnummer:   |  | BW-Kennziffer:   |            | Entwurfsgeschwindigkeit:   |
| 4 7 6 0 * 0 6 6 ◦ 1 4 1 * 3 4 4 1 0 0   |  | 1617   |            | 140 km/h   |
| Strecke:   |  | Streckenabschnitt:   |            | Kilometer:   |
| 4760   |  | Aalen - Ulm   |            | Km 66,141   |
| 1/10000   |  | Erstellt   | 01.06.2026 | Scheerer   |
| AU   |  | Geprüft   | 01.06.2026 | Obermayr   |
|   |  | Freigegeben   | 01.06.2026 | Bernhardt   |
|   |  | Datum   | Name       |   |
|   |  | de   |            |   |
| Ern. EÜ Thalfingen   |  |   |            |   |
| Übersichtskarte   |  |   |            |   |
| Anlage 3.3.1.1   |  |   |            |   |