
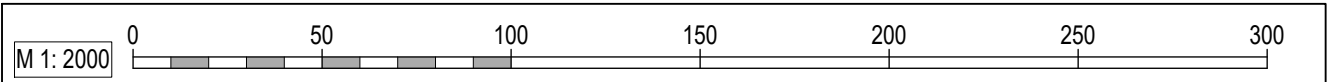
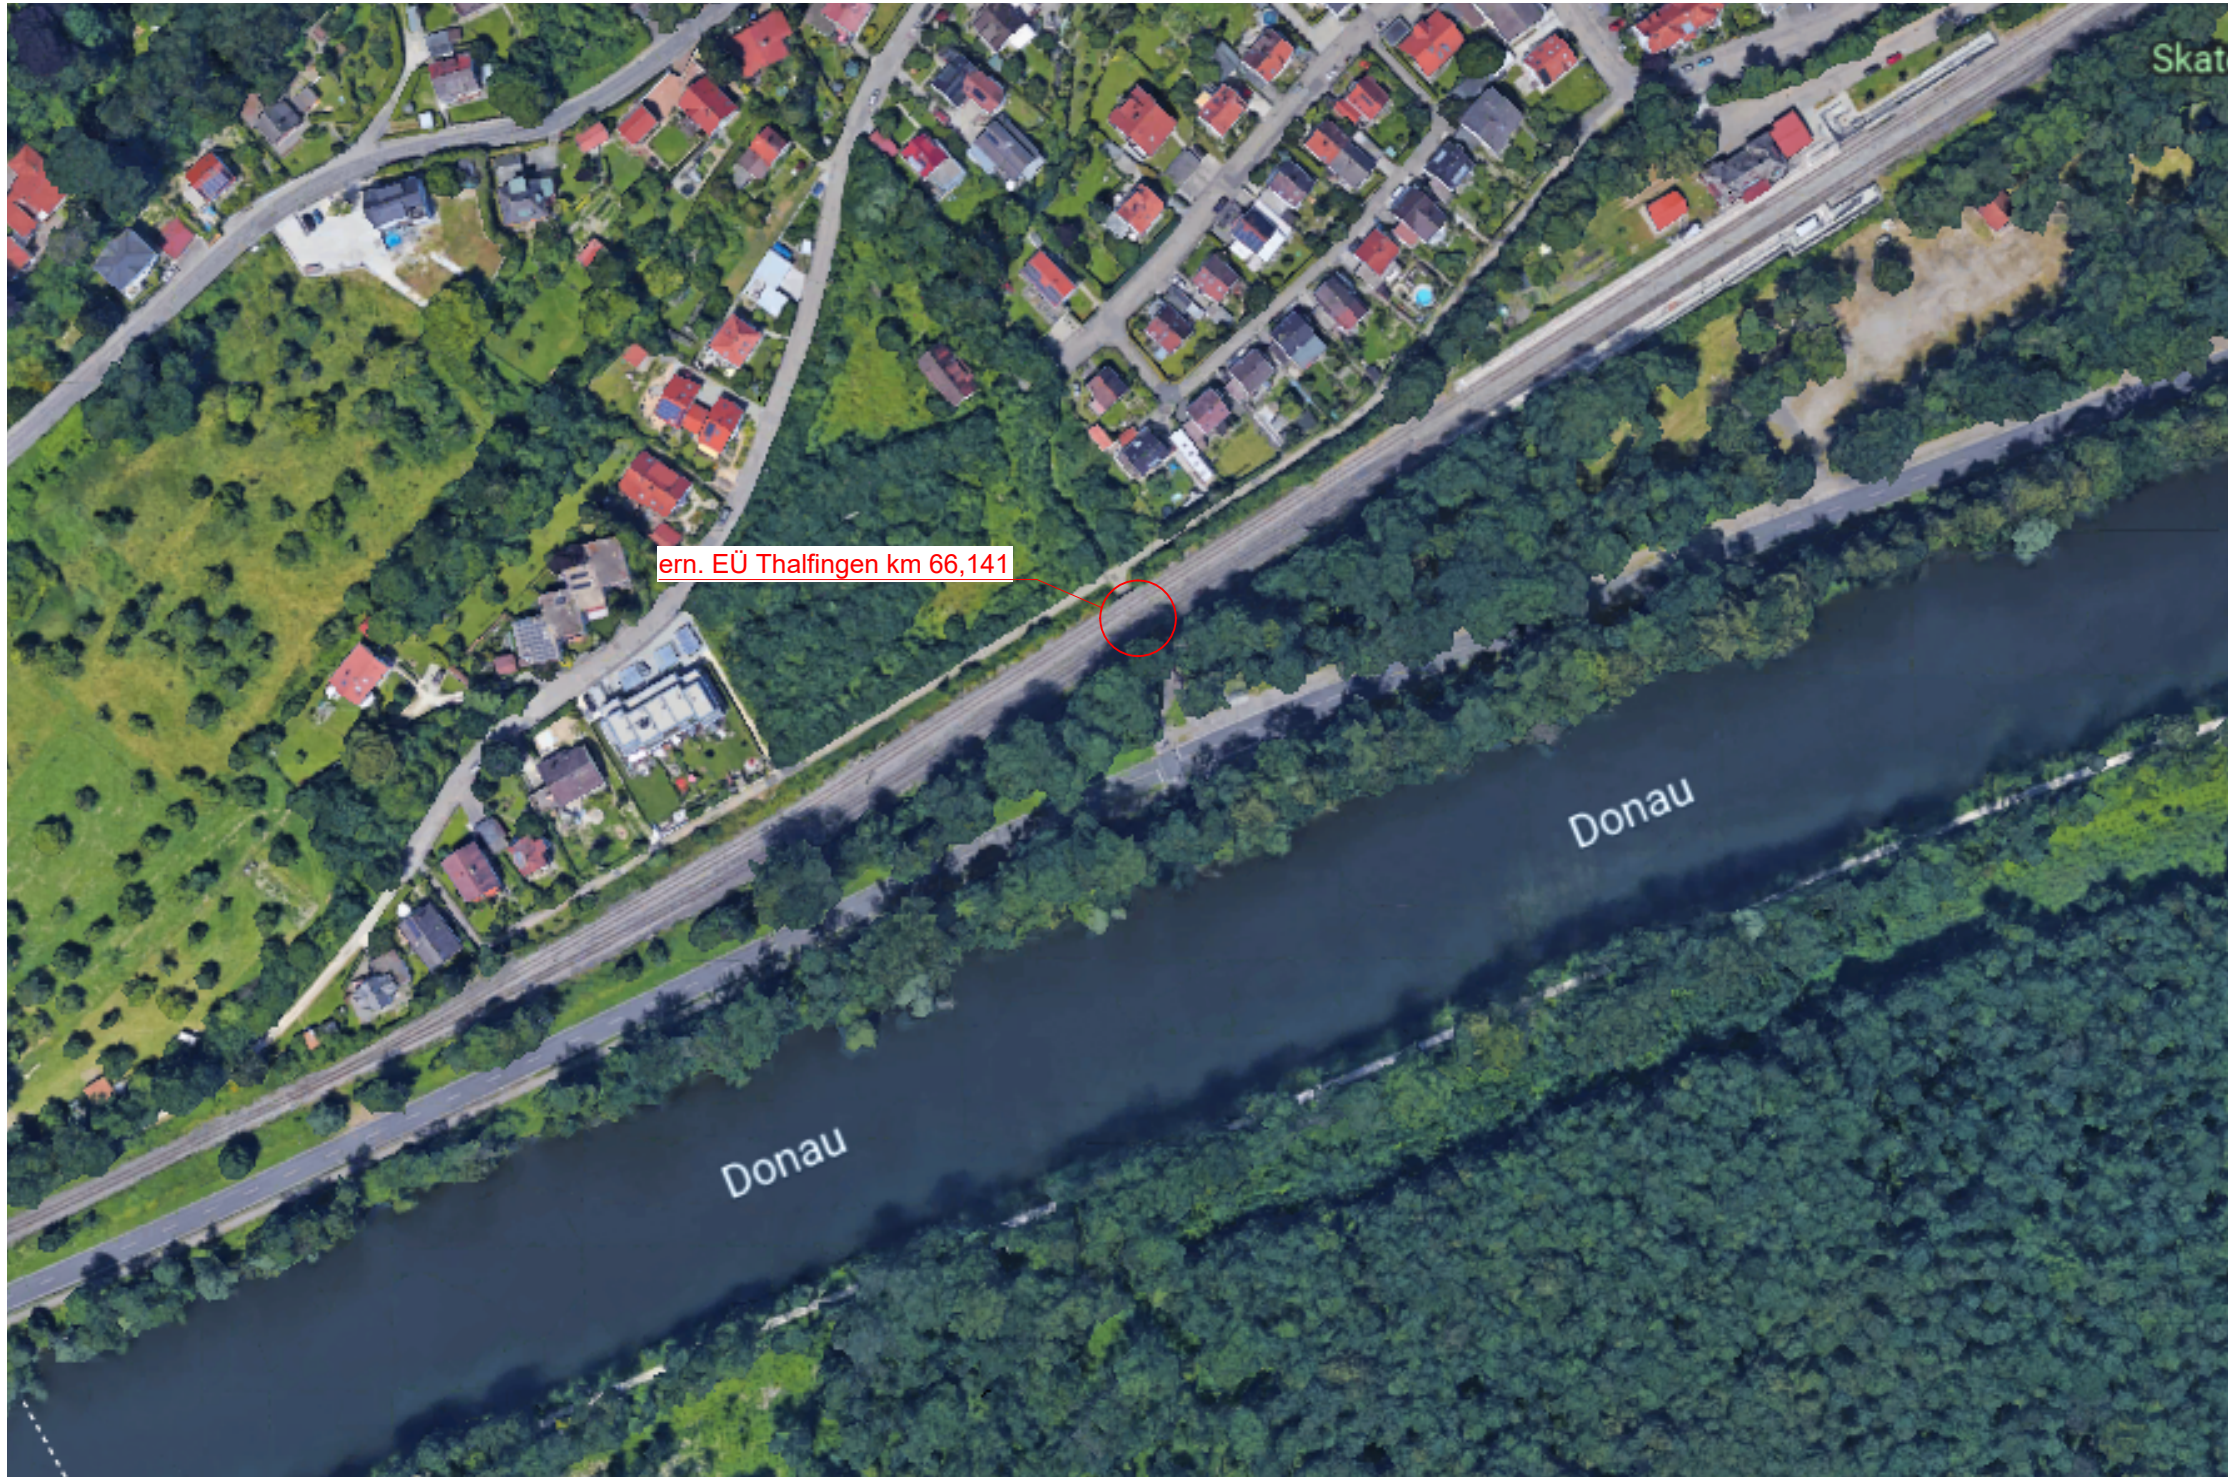


Lageplan M 1:2000

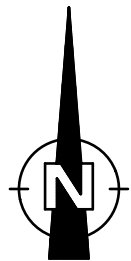

Gilt nur für die Ausschreibung									
Index: Änderungen bzw. Ergänzungen				Name:		Datum:			
Prüfvermerke									
die Übereinstimmung der Zeichnung mit der Ausführung bestätigt:						Freigabe zur Prüfung			
für den Auftragnehmer: Ort, Datum, Name in Druckbuchstaben, Unterschrift						Ort, Datum, Name in Druckbuchstaben, Unterschrift			
für die DB ... Ort, Datum, Name in Druckbuchstaben, Unterschrift						Prüfingenieur			
Interoperabilität geprüft (benannte Stelle), Name									
Ort, Datum, Name in Druckbuchstaben, Unterschrift geprüft									
Qualitätssicherung									
Ort, Datum, Name in Druckbuchstaben, Unterschrift geprüft									
Eisenbahn-Bundesamt									
						DB InfraGO Freigabe der Ausführungsunterlagen ☐ mit Regelungen durch den BVB Freigabe-Nr.:			
						Ort, Datum, Name in Druckbuchstaben, Unterschrift (BVB)			
gleichgestellt mit Prüfexemplaren						Genehmigung zur Bauausführung			
Ort, Datum, Name in Druckbuchstaben, Unterschrift						Ort, Datum, Name in Druckbuchstaben, Unterschrift			
Bauherr: DB InfraGO DB InfraGO AG Regionalbereich Südwest I.IV-R-SW-P Schwarzwaldstraße 82 76137 Karlsruhe			Projektleitung: DB InfraGO DB InfraGO AG Regionalbereich Südwest I.II-SW-S-K Presselstraße 17 70191 Stuttgart			Planung: KB Ingenieure im Bauwesen Konstruktionsgruppe Bauen AG Ingenieurbüro für Bauwesen Löffelstraße 44 70597 Stuttgart		Auftragnehmer (AN):	
Ort, Datum, Unterschrift			Ort, Datum, Unterschrift			Stuttgart, 13.03.2026, gez. Bernhardt Ort, Datum, Unterschrift		Ort, Datum, Unterschrift	
Lageskizze (unmaßstäblich): 						Projektnummer DB: G.016169698			
						BIM-Datencodierung:			
						Planzeichen: lbb			
						Planart: Ausschreibung			
						Höhen- und Koordinatensystem: DB REF / DB REF			
						Einwirkungen (Lastmodell): LM71 SW/0 SW/2, α = 1,0			
						Entwurfsgeschwindigkeit: 140 km/h			
Strecke: 4760						Streckenabschnitt: Aalen - Ulm		Kilometer: Km 66,141	
1/2000		Erstellt		01.06.2026		Scheerer		Ern. EÜ Thalfingen Lageplan	
AU		Geprüft		01.06.2026		Obermayr			
		Freigegeben		01.06.2026		Bernhardt			
				Datum		Name			
				de					
						Anlage 3.3.1.2			